


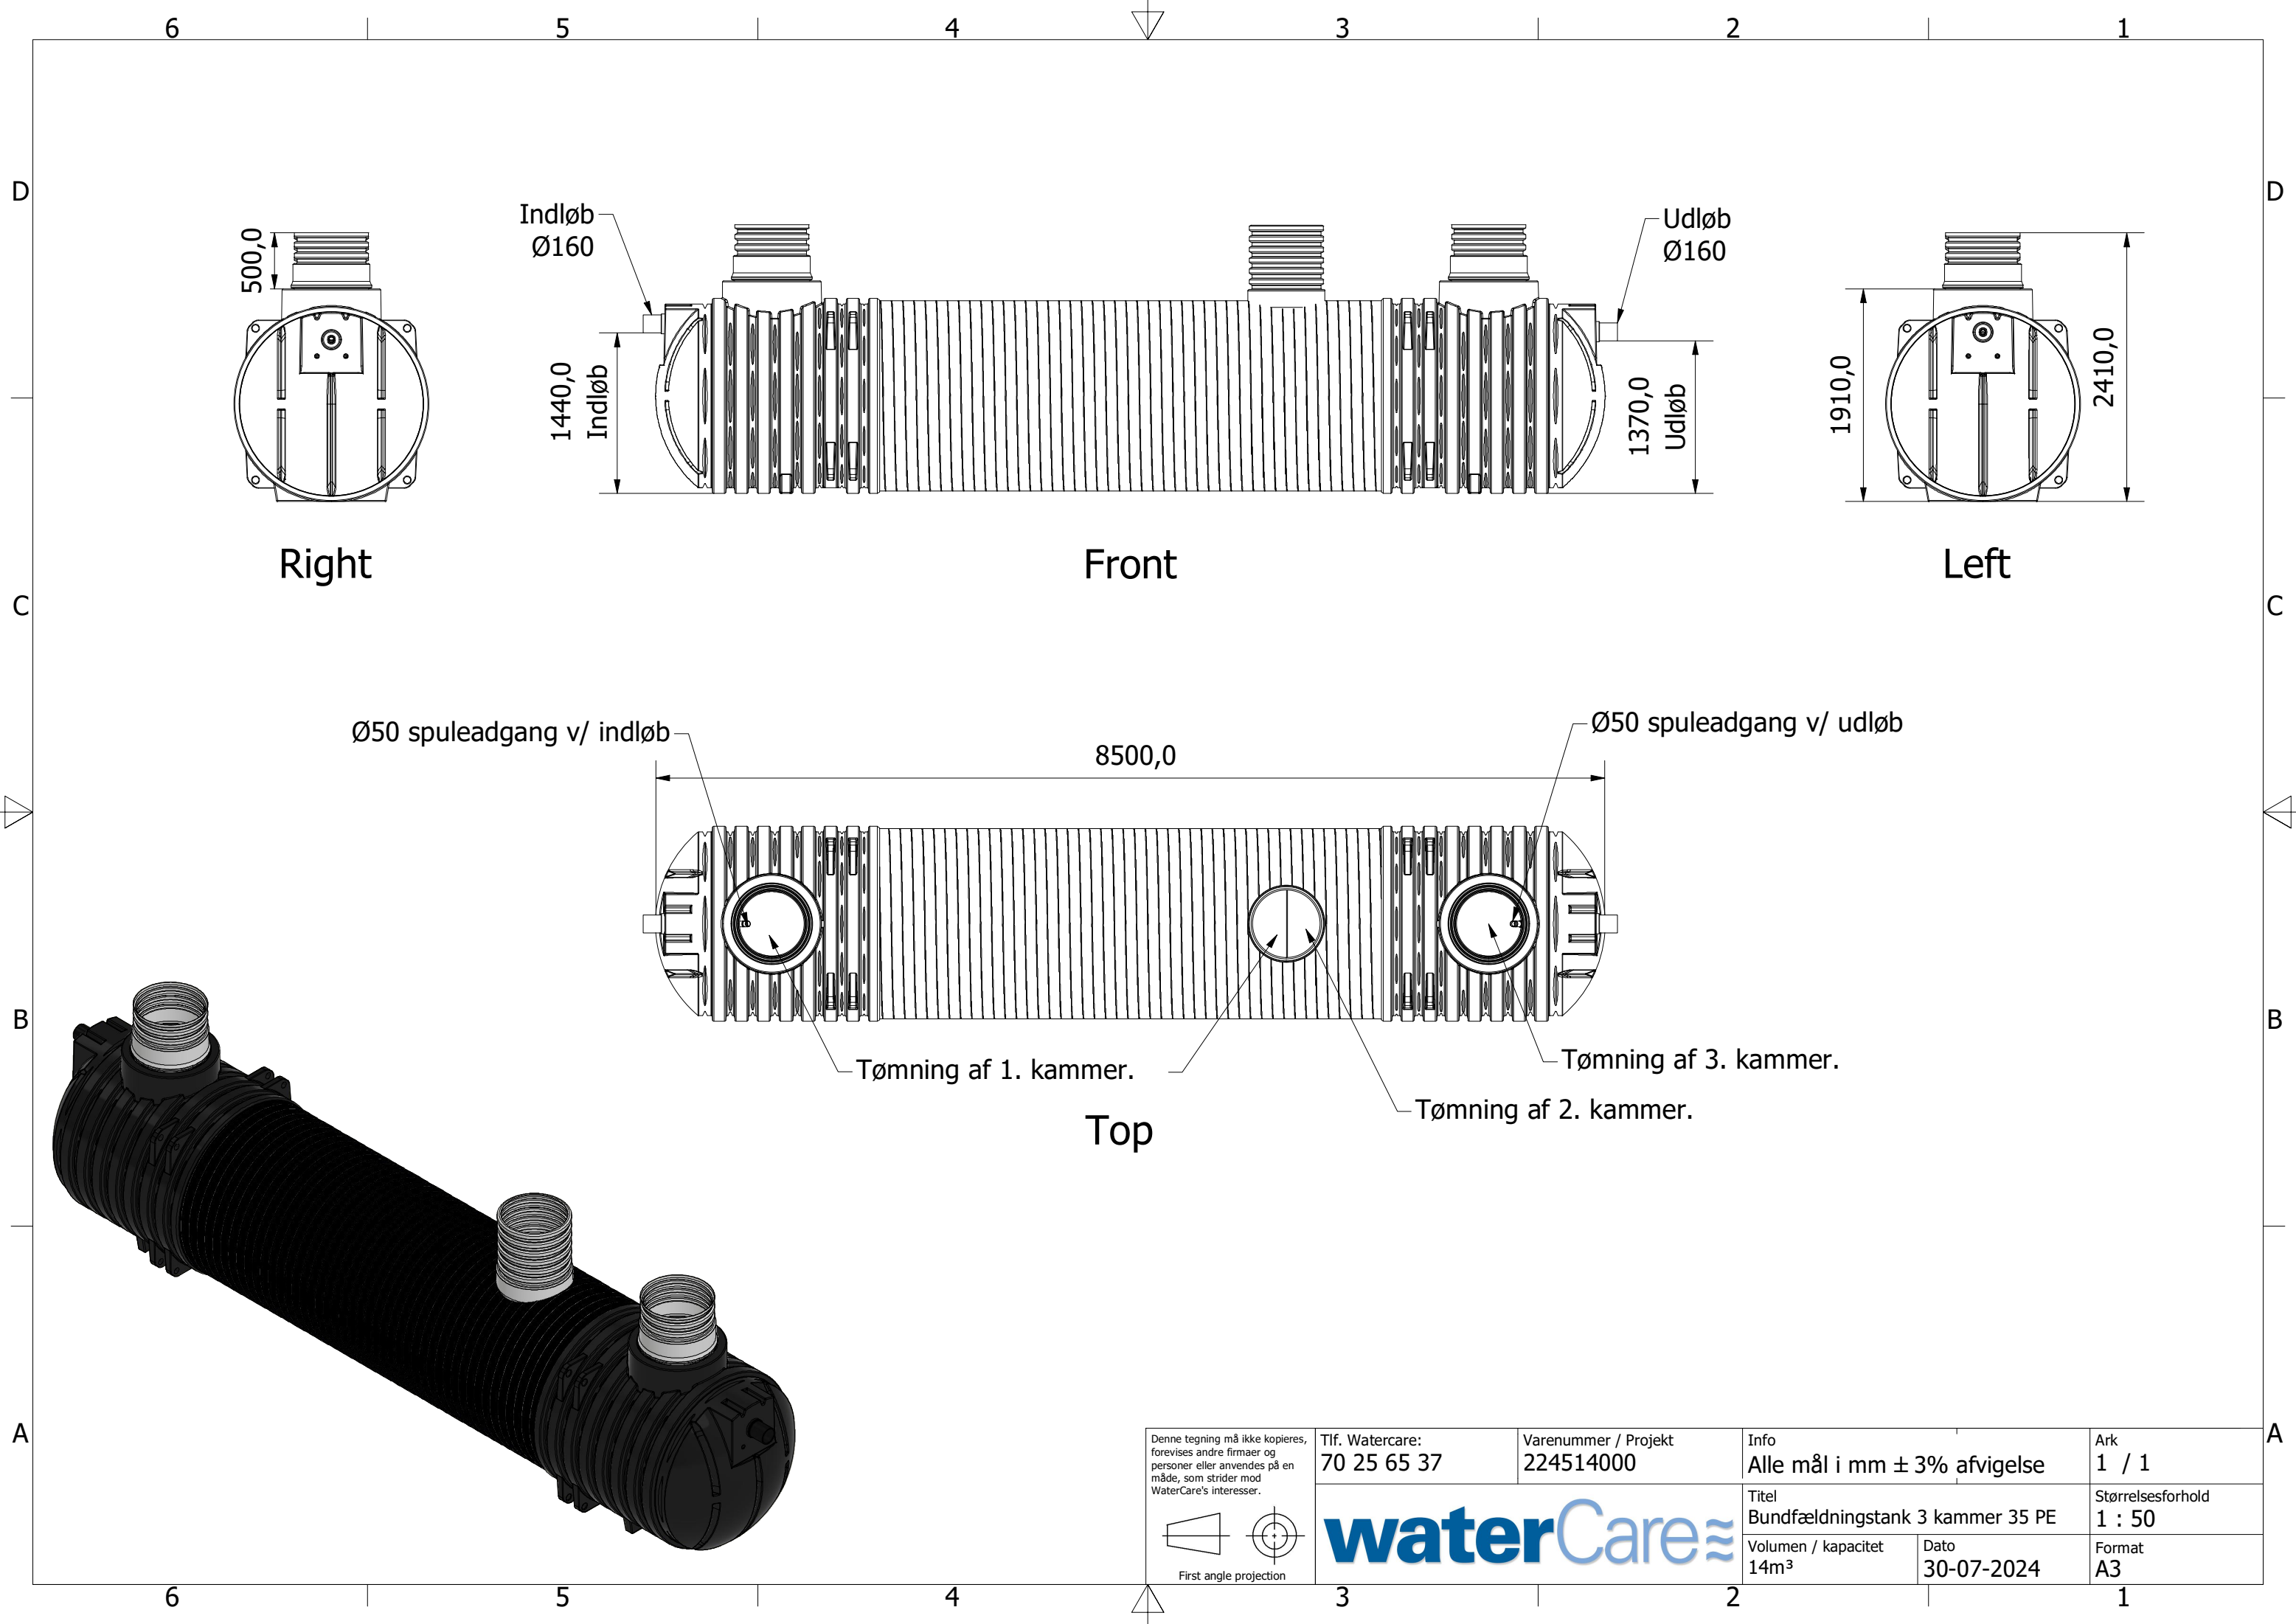

Right

Front

Left

Top

Ø50 spuleadgang v/ indløb

8500,0


Ø50 spuleadgang v/ udløb

Tømning af 1. kammer.

Tømning af 2. kammer.

Tømning af 3. kammer.

Denne tegning må ikke kopieres, forevises andre firmaer og personer eller anvendes på en måde, som strider mod WaterCare's interesser.

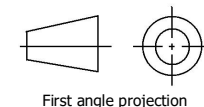

Tlf. Watercare:
70 25 65 37

Varenummer / Projekt
224514000

Info
Alle mål i mm ± 3% afvigelse

Ark
1 / 1

waterCare

Titel
Bundfældningstank 3 kammer 35 PE

Størrelsesforhold
1 : 50

Volumen / kapacitet
14m³

Dato
30-07-2024

Format
A3