


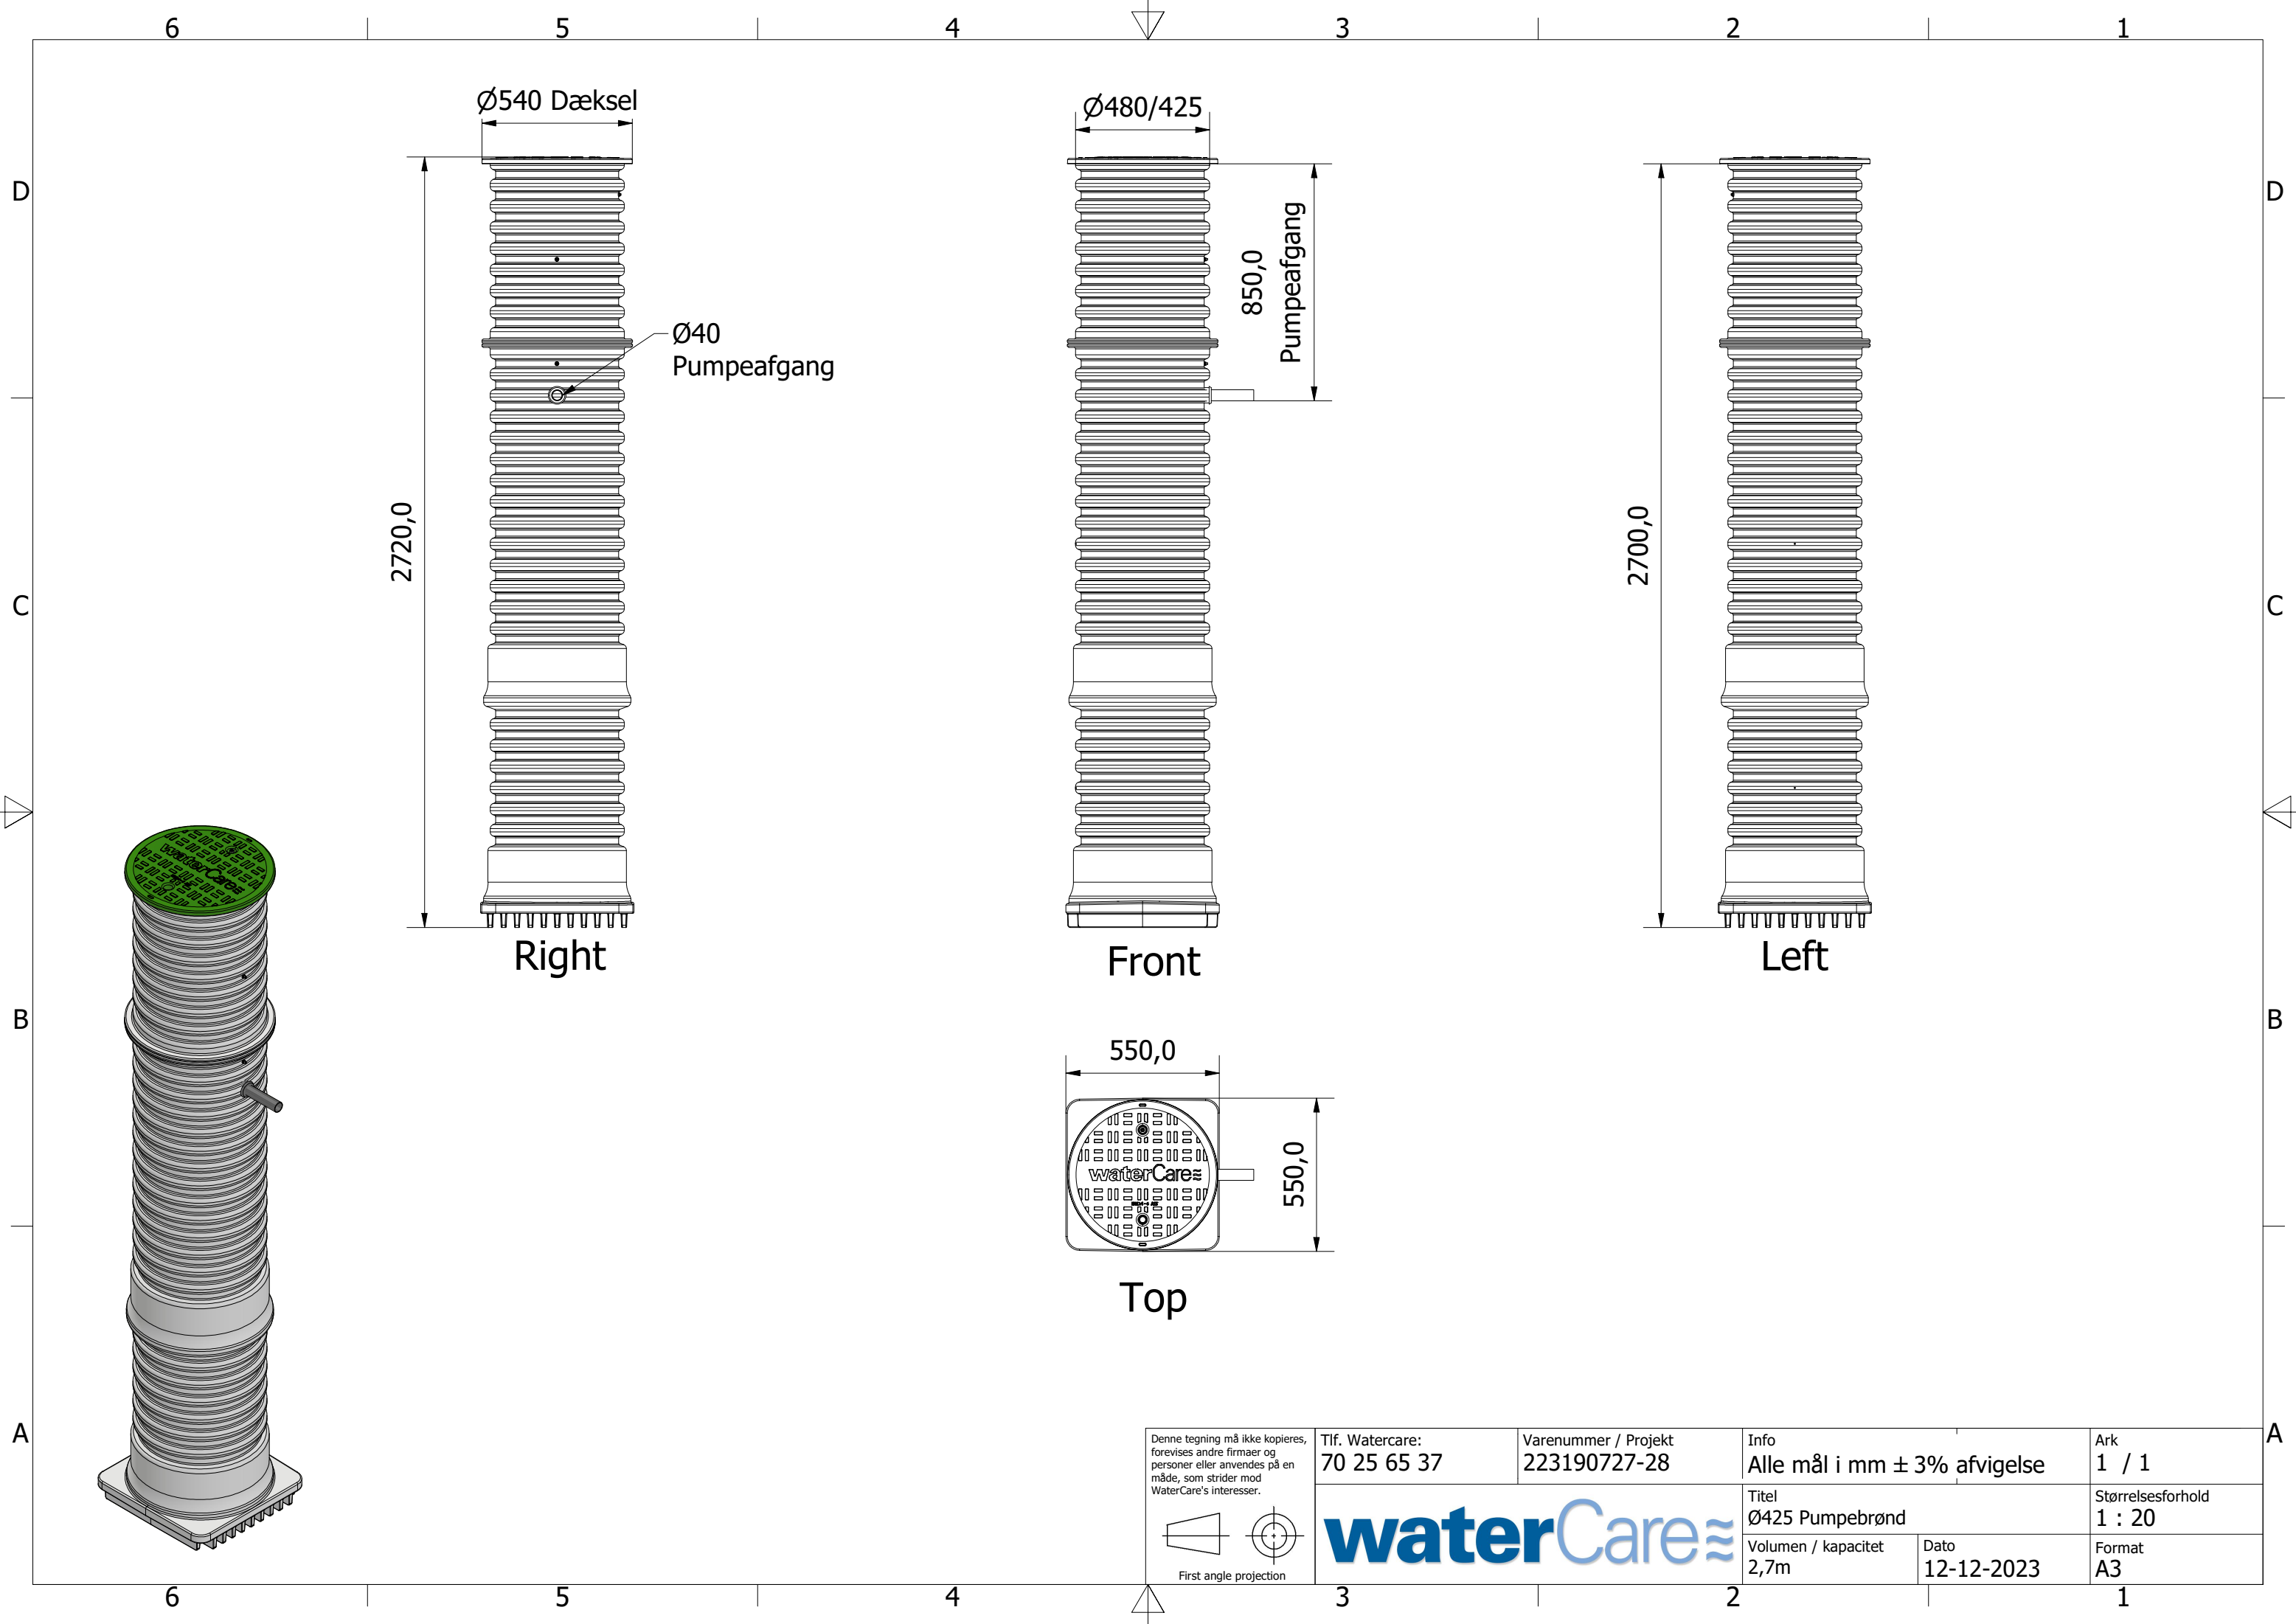

D

C

B

A

D

C

B

A

Ø540 Dæksel

Ø40
Pumpeafgang

2720,0

Right

Ø480/425


850,0
Pumpeafgang

Front

2700,0

Left


550,0

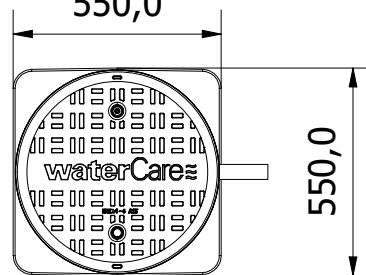

550,0

Top

Denne tegning må ikke kopieres,
forevises andre firmaer og
personer eller anvendes på en
måde, som strider mod
WaterCare's interesser.

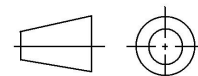

First angle projection

Tlf. Watercare:
70 25 65 37

Varenummer / Projekt
223190727-28

Info
Alle mål i mm ± 3% afvigelse

Ark
1 / 1

waterCare

Titel
Ø425 Pumpebrønd

Størrelsesforhold
1 : 20

Volumen / kapacitet
2,7m

Dato
12-12-2023

Format
A3