


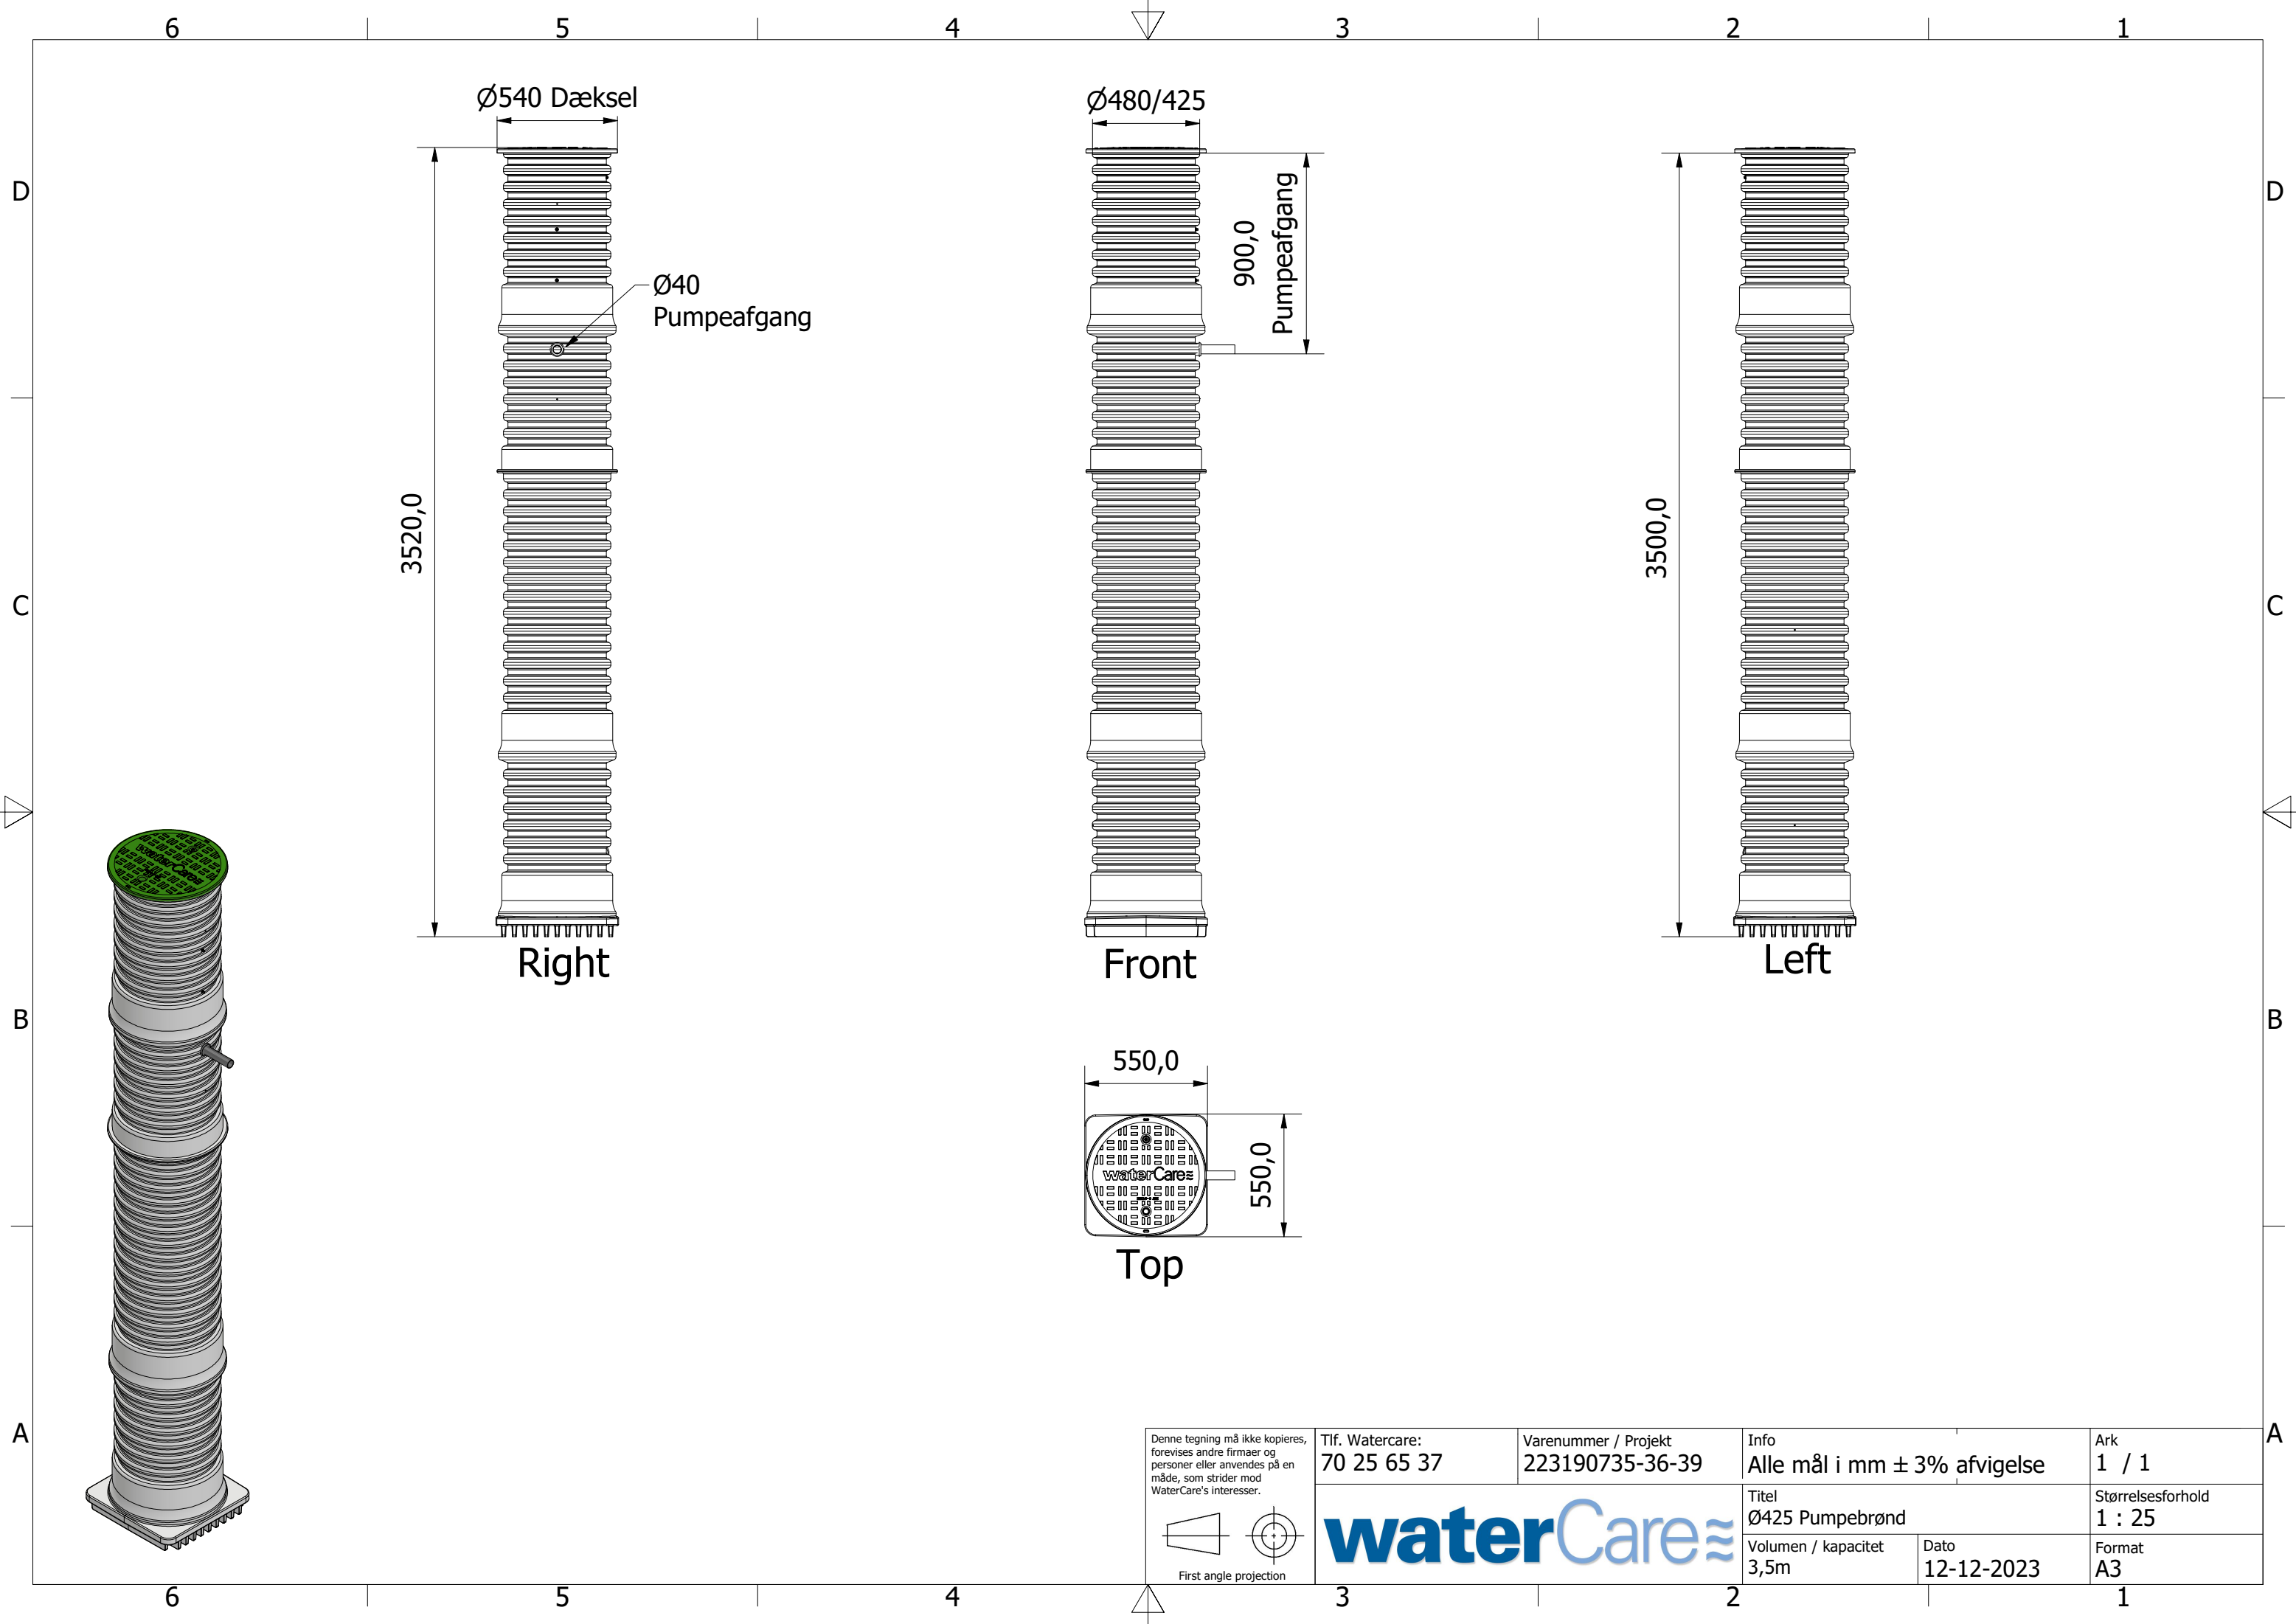

Denne tegning må ikke kopieres, forevises andre firmaer og personer eller anvendes på en måde, som strider mod WaterCare's interesser.

First angle projection

Tlf. Watercare: 70 25 65 37	Varenummer / Projekt 223190735-36-39	Info Alle mål i mm ± 3% afvigelse	Ark 1 / 1
waterCare		Titel Ø425 Pumpebrønd	Størrelsesforhold 1 : 25
		Volumen / kapacitet 3,5m	Dato 12-12-2023
			Format A3