



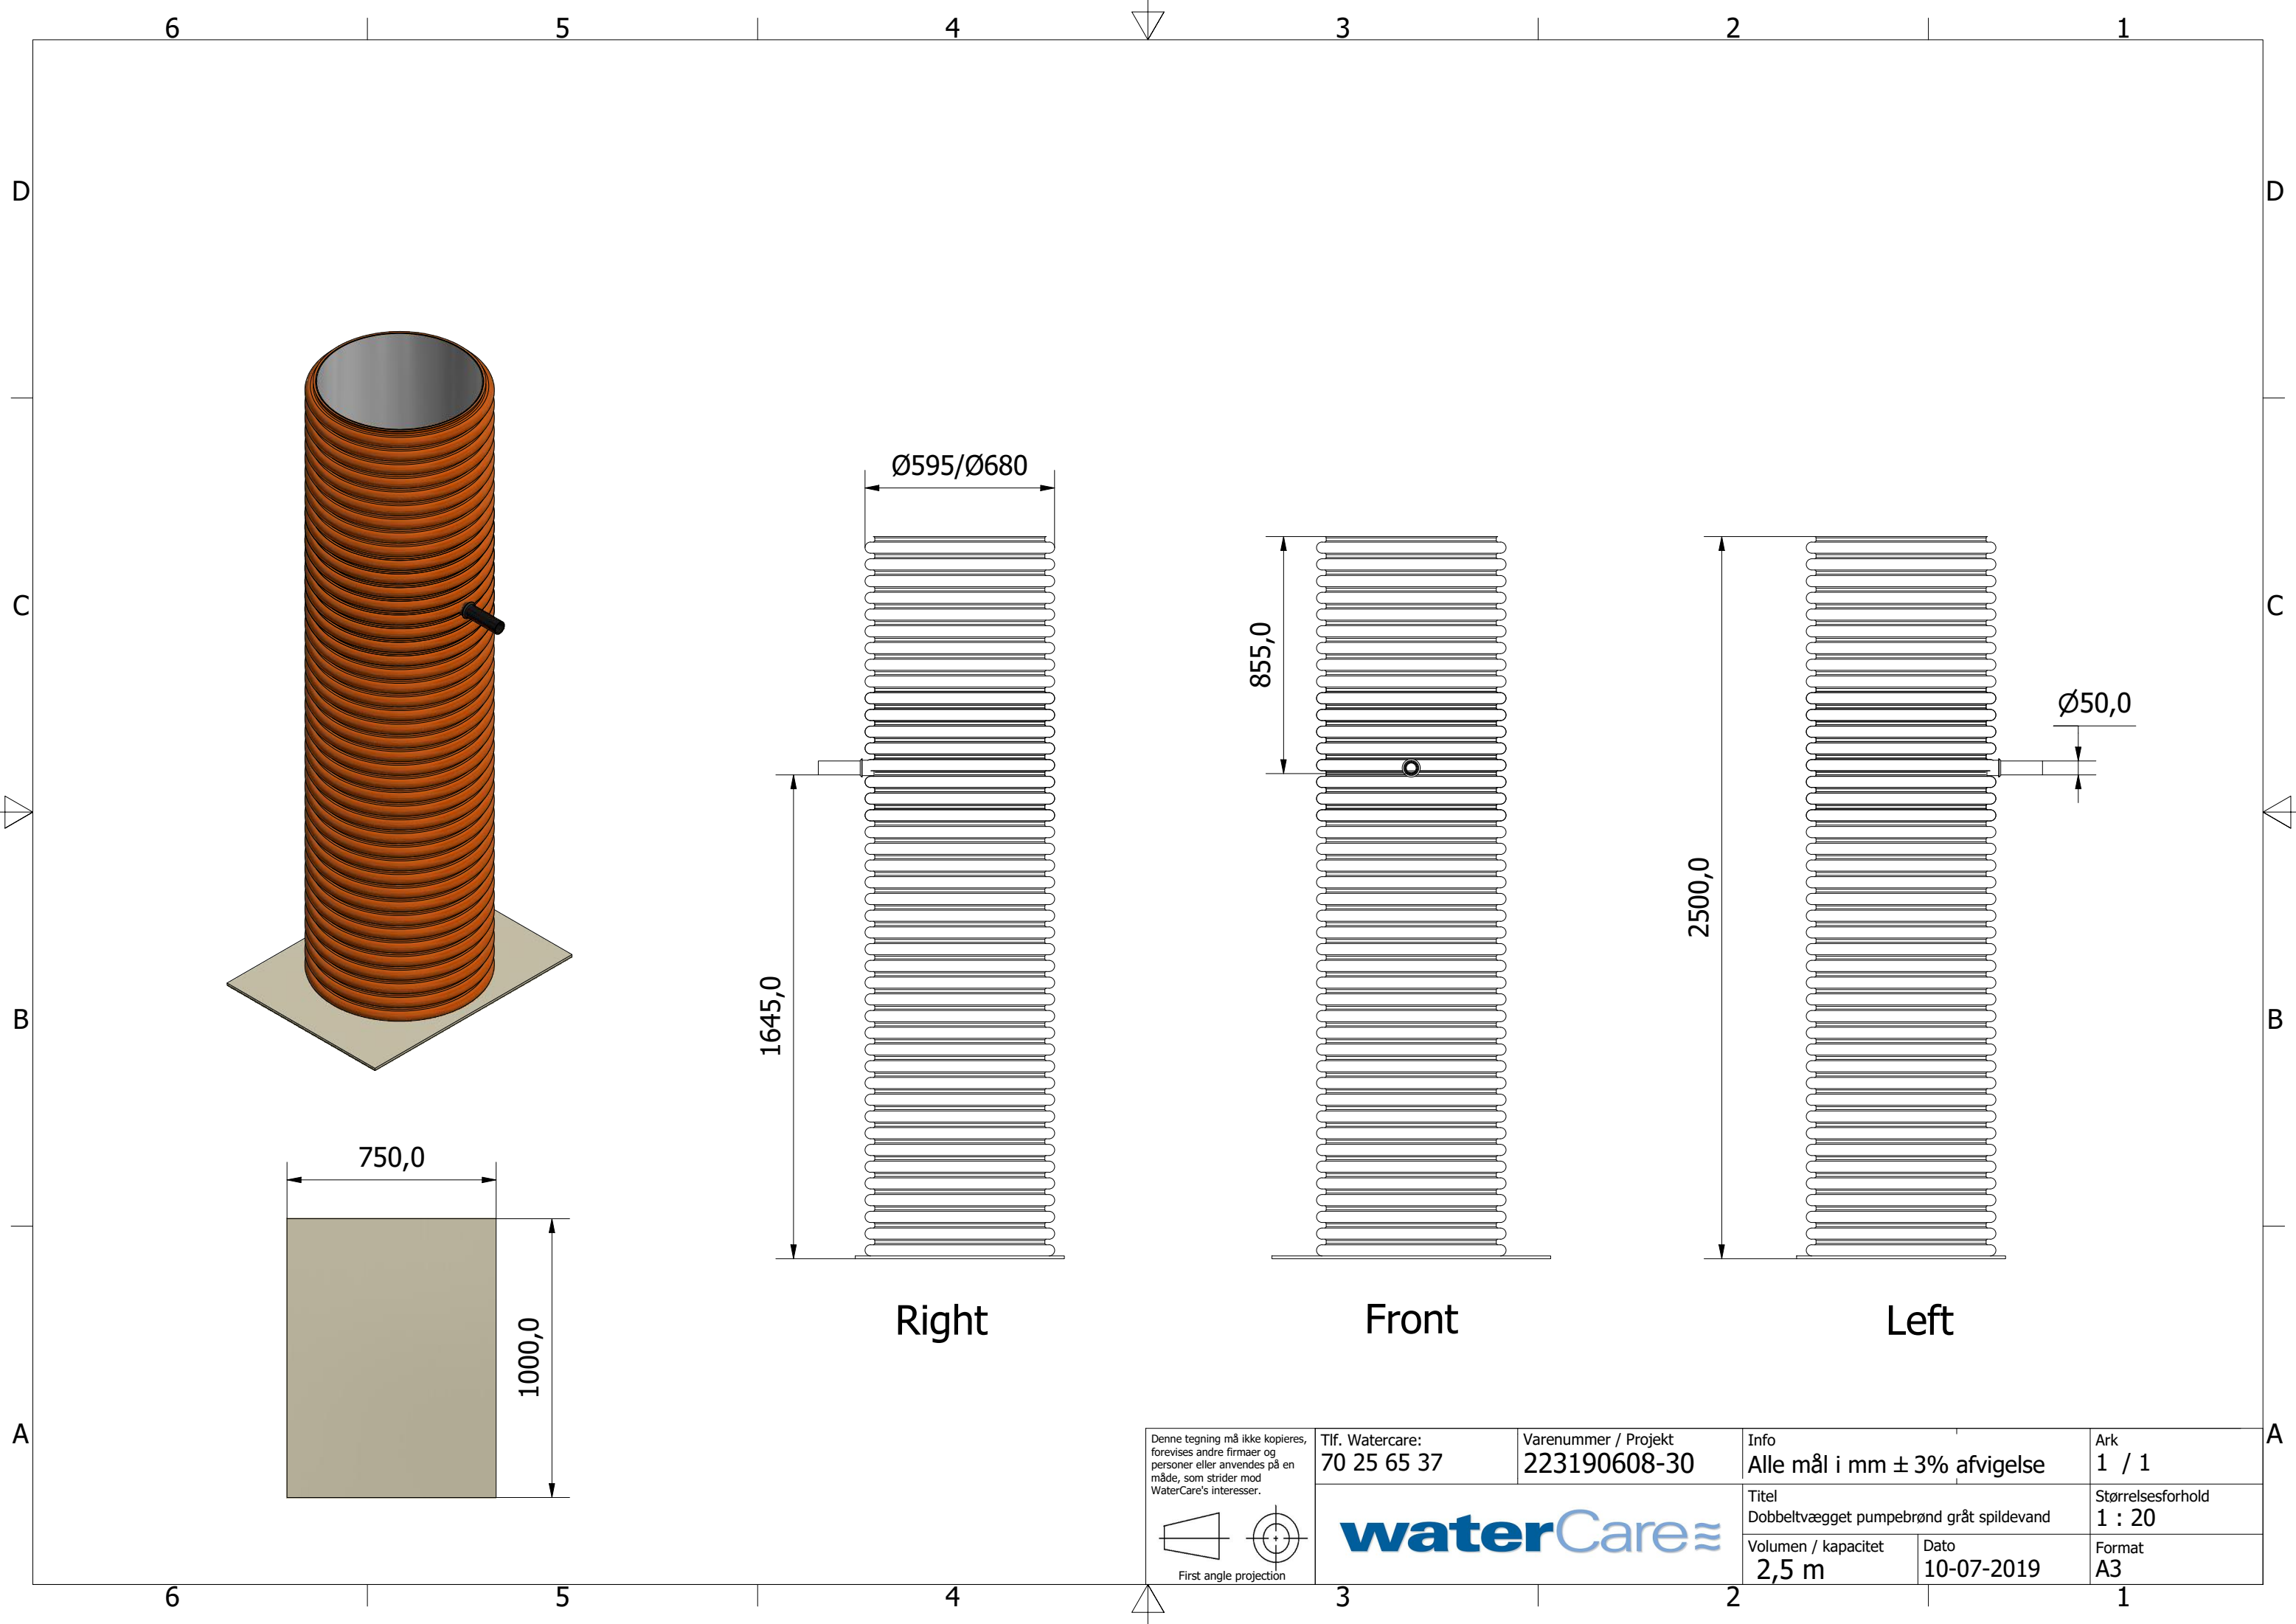

Denne tegning må ikke kopieres, forevises andre firmaer og personer eller anvendes på en måde, som strider mod WaterCare's interesser.

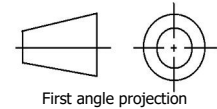

Tlf. Watercare:
70 25 65 37

Varenummer / Projekt
223190608-30

Info
Alle mål i mm ± 3% afvigelse

Ark
1 / 1

waterCare

Titel
Dobbeltvægget pumpebrønd gråt spildevand

Størrelsesforhold
1 : 20

Volumen / kapacitet
2,5 m

Dato
10-07-2019

Format
A3