


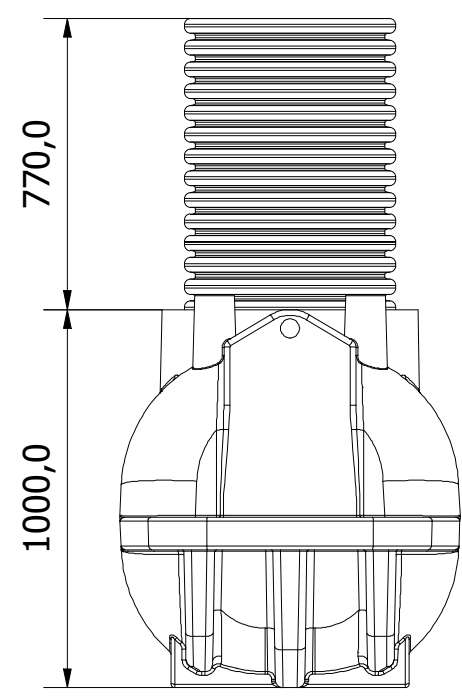


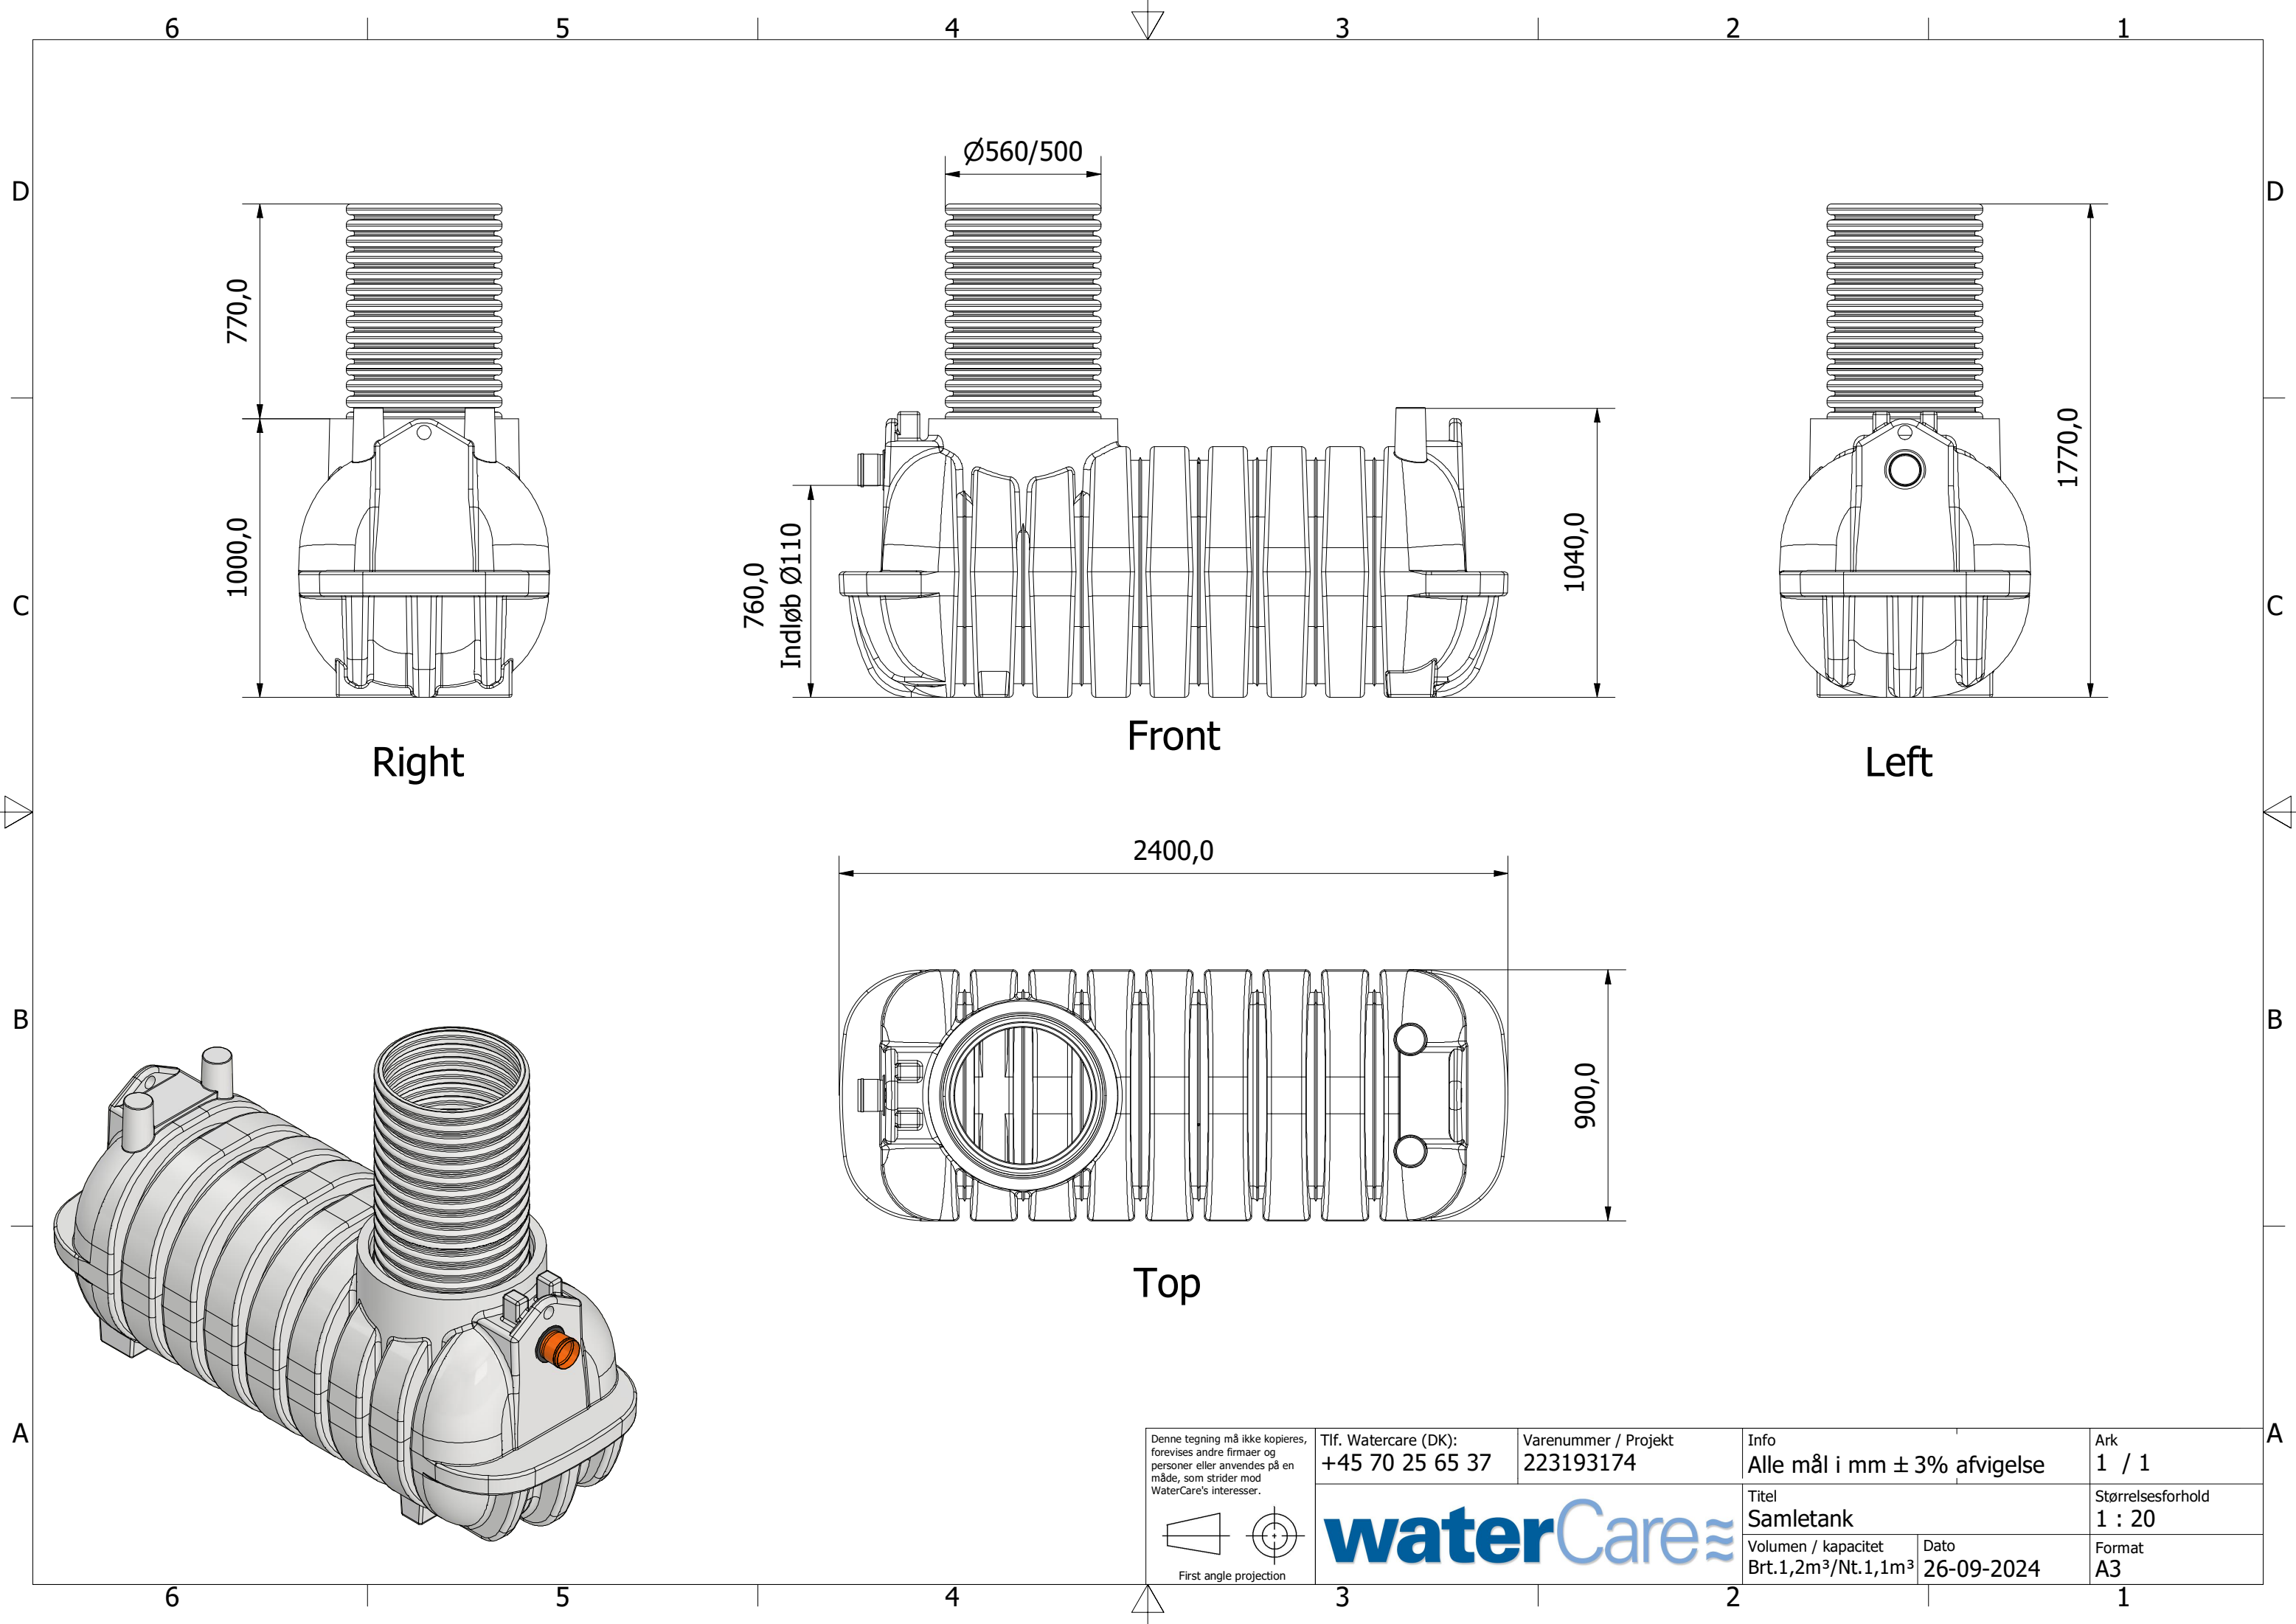


Right

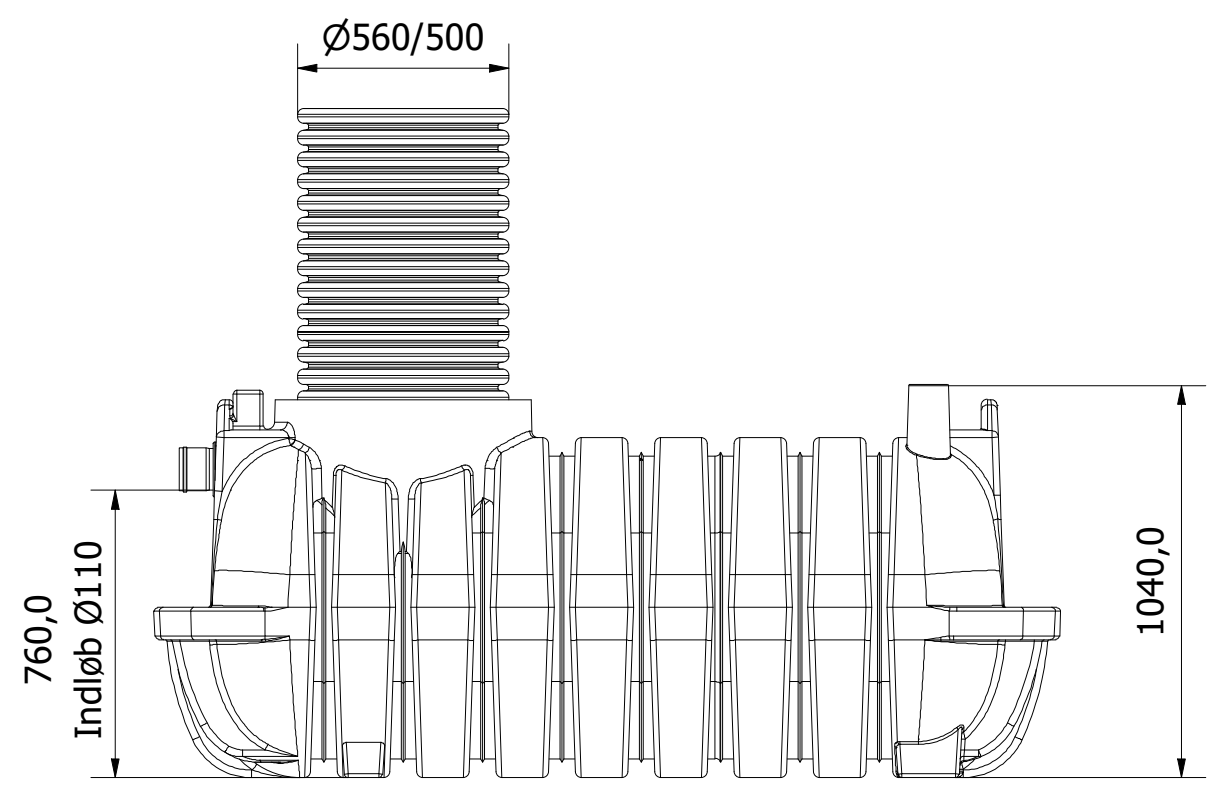


Front

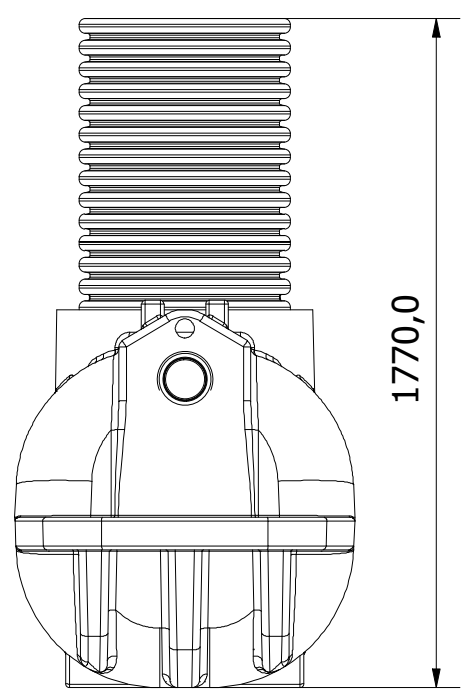


Left

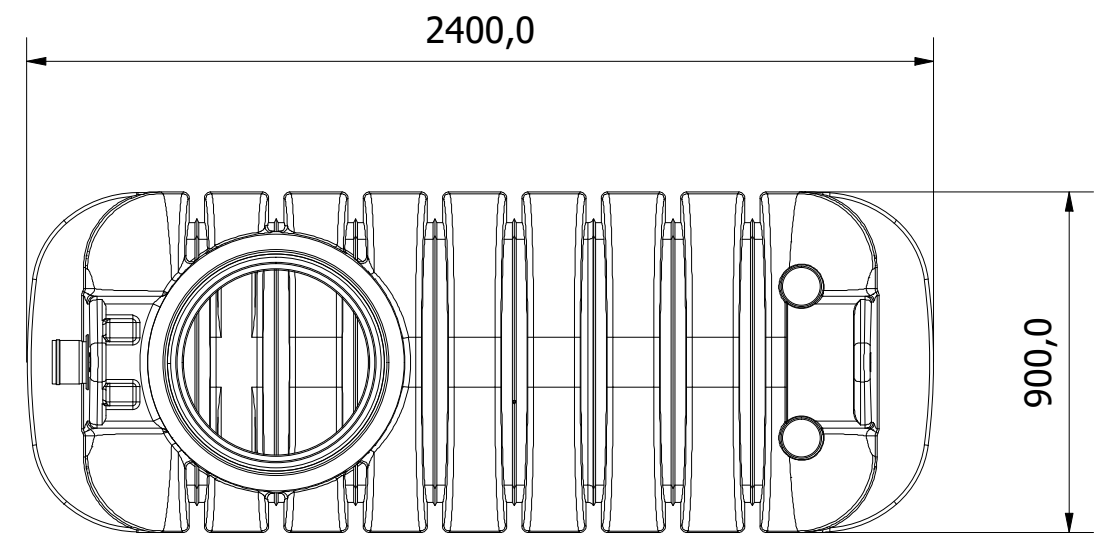

Top

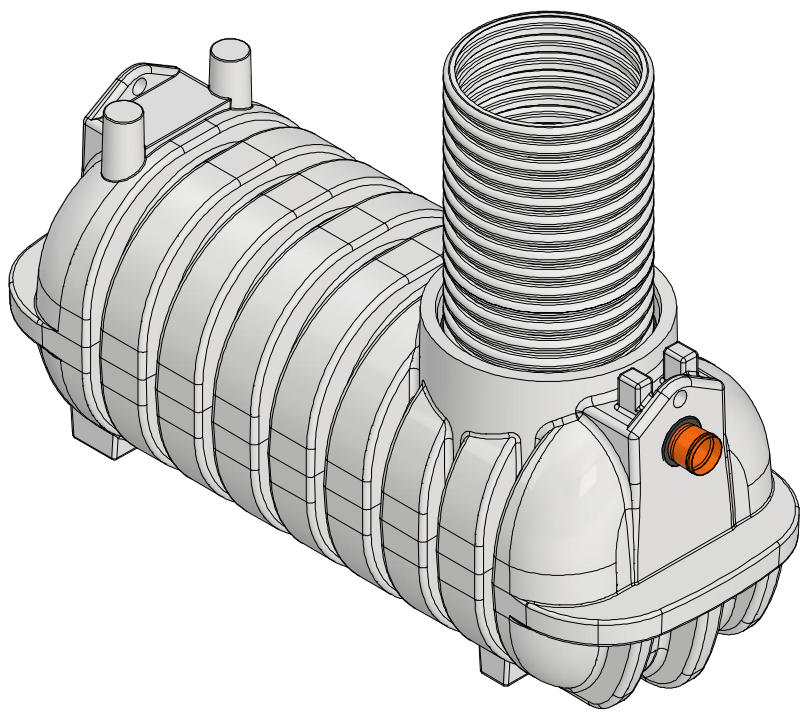

Denne tegning må ikke kopieres, forevises andre firmaer og personer eller anvendes på en måde, som strider mod WaterCare's interesser.

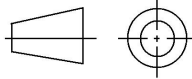

First angle projection

Tlf. Watercare (DK):
+45 70 25 65 37

Varenummer / Projekt
223193174



Info
Alle mål i mm ± 3% afvigelse

Titel
Samletank

Volumen / kapacitet
Brt.1,2m³/Nt.1,1m³

Dato
26-09-2024

Ark
1 / 1

Størrelsesforhold
1 : 20

Format
A3