



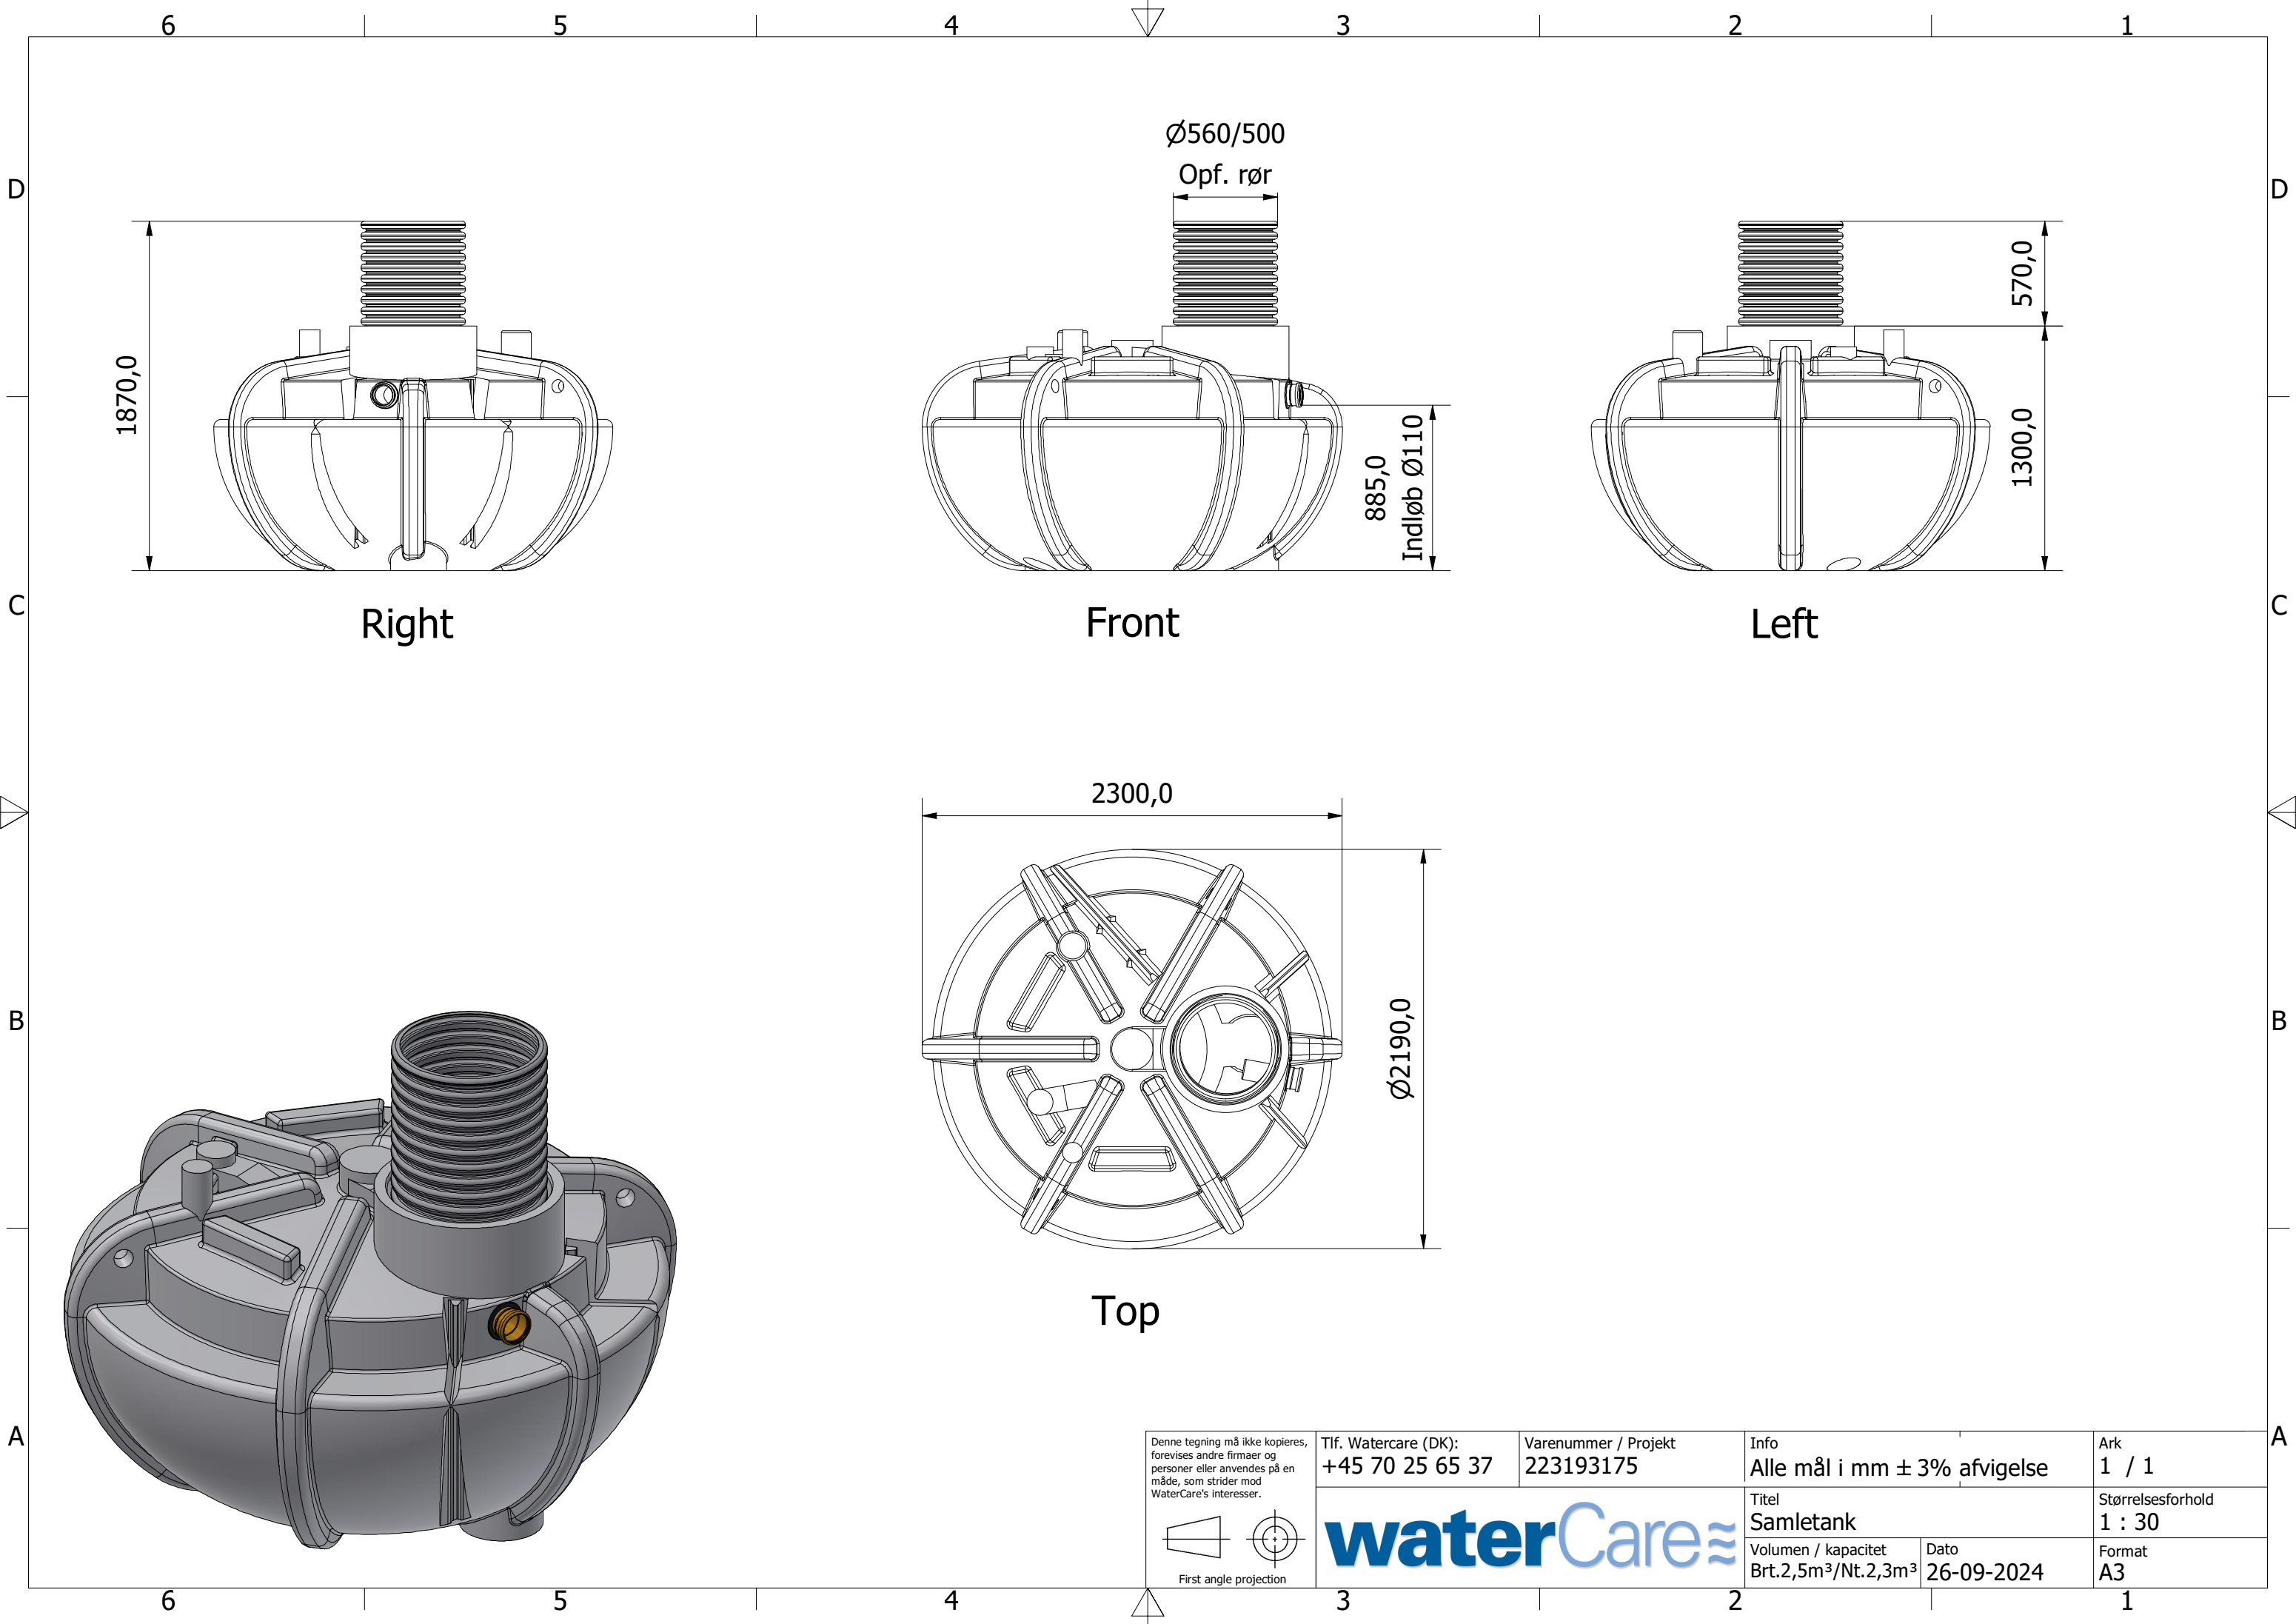

Denne tegning må ikke kopieres, forevises andre firmaer og personer eller anvendes på en måde, som strider mod WaterCare's interesser.

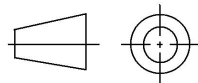

First angle projection

Tlf. Watercare (DK):
+45 70 25 65 37

Varenummer / Projekt
223193175

Info
Alle mål i mm $\pm 3\%$ afvigelse

Ark
1 / 1

waterCare

Titel
Samletank

Størrelsesforhold
1 : 30

Volumen / kapacitet
Brt.2,5m³/Nt.2,3m³

Dato
26-09-2024

Format
A3