


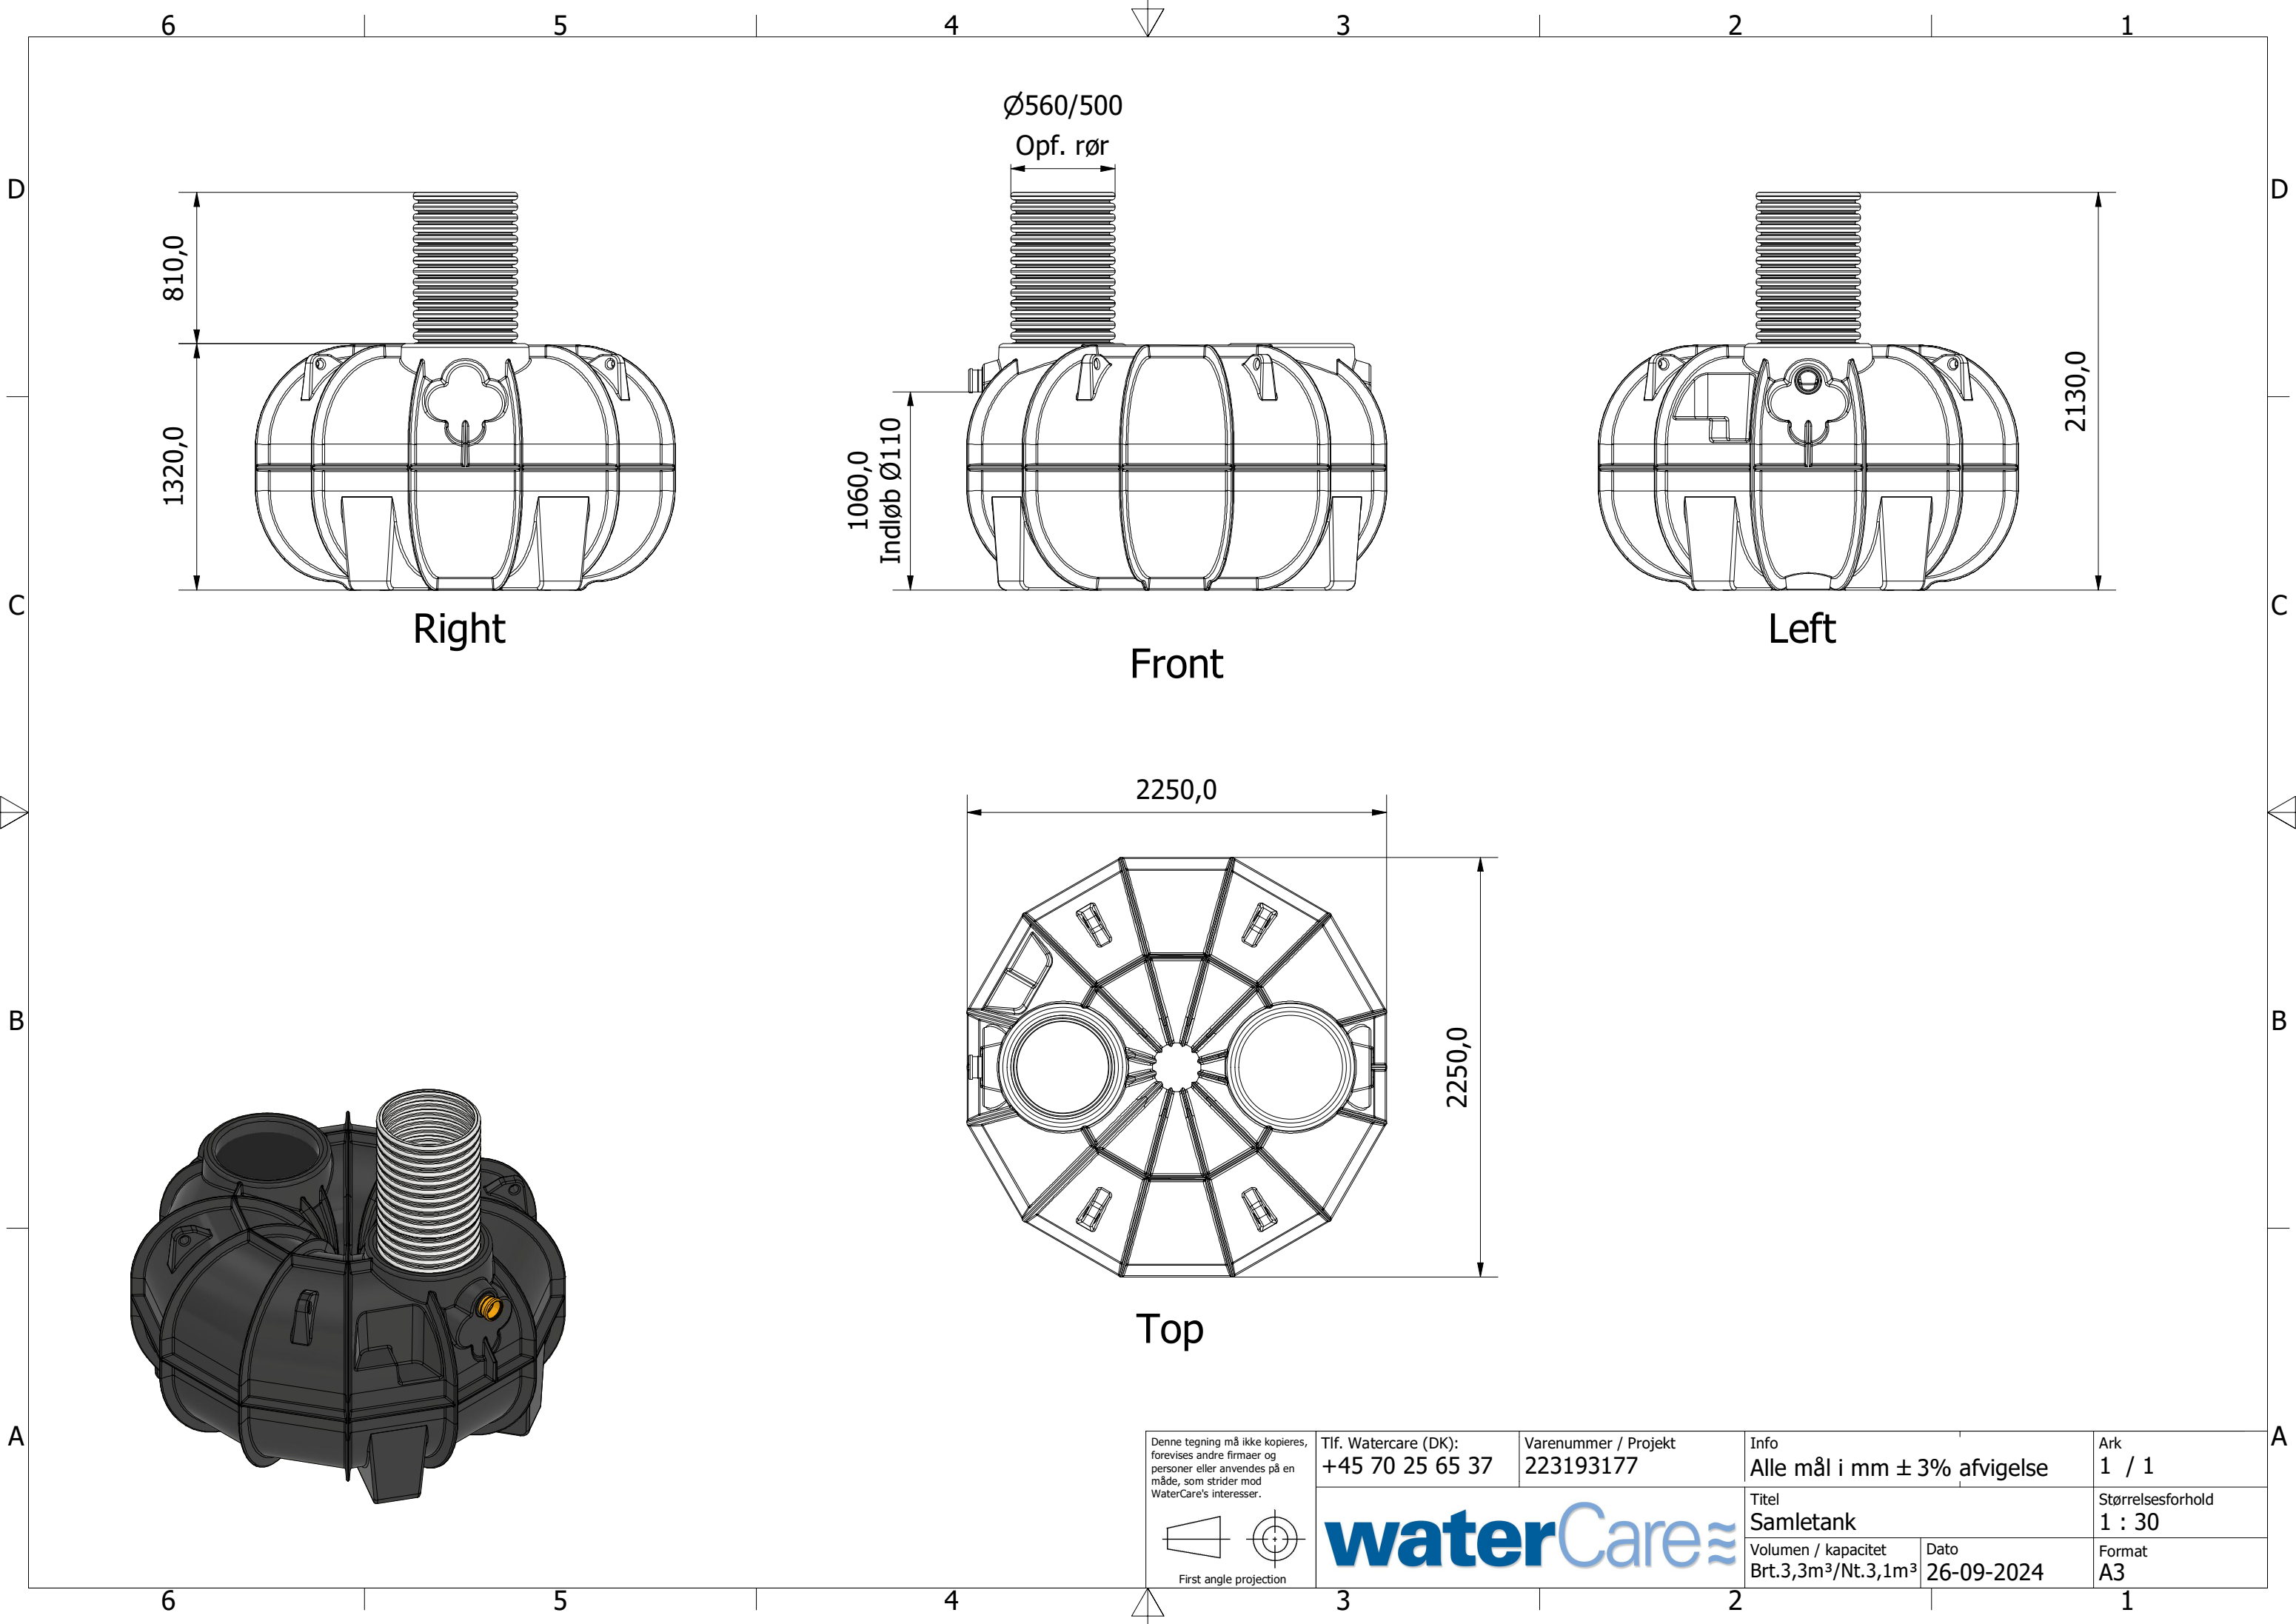

D

C

B

A

D

C

B

A

Ø560/500
Opf. rør

1060,0
Indløb Ø1110

2130,0

Right


Front

Left


2250,0

2250,0

Top

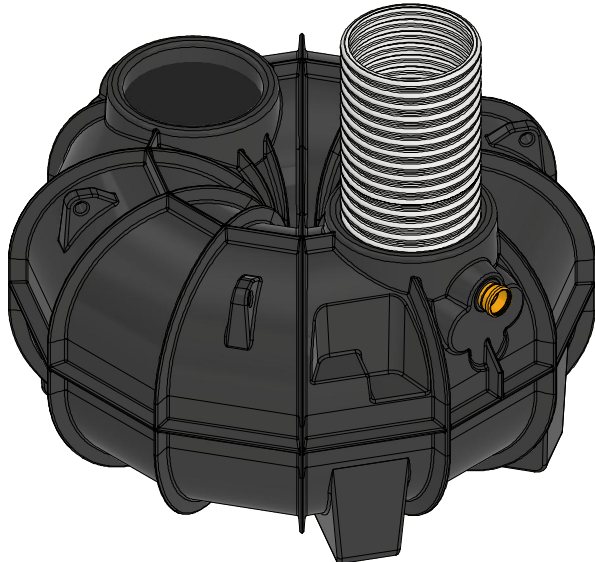

Denne tegning må ikke kopieres, forevises andre firmaer og personer eller anvendes på en måde, som strider mod WaterCare's interesser.

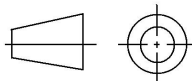

First angle projection

Tlf. Watercare (DK):
+45 70 25 65 37

Varenummer / Projekt
223193177

Info
Alle mål i mm ± 3% afvigelse

Ark
1 / 1

waterCare

Titel
Samletank

Størrelsesforhold
1 : 30

Volumen / kapacitet
Brt.3,3m³/Nt.3,1m³

Dato
26-09-2024

Format
A3