
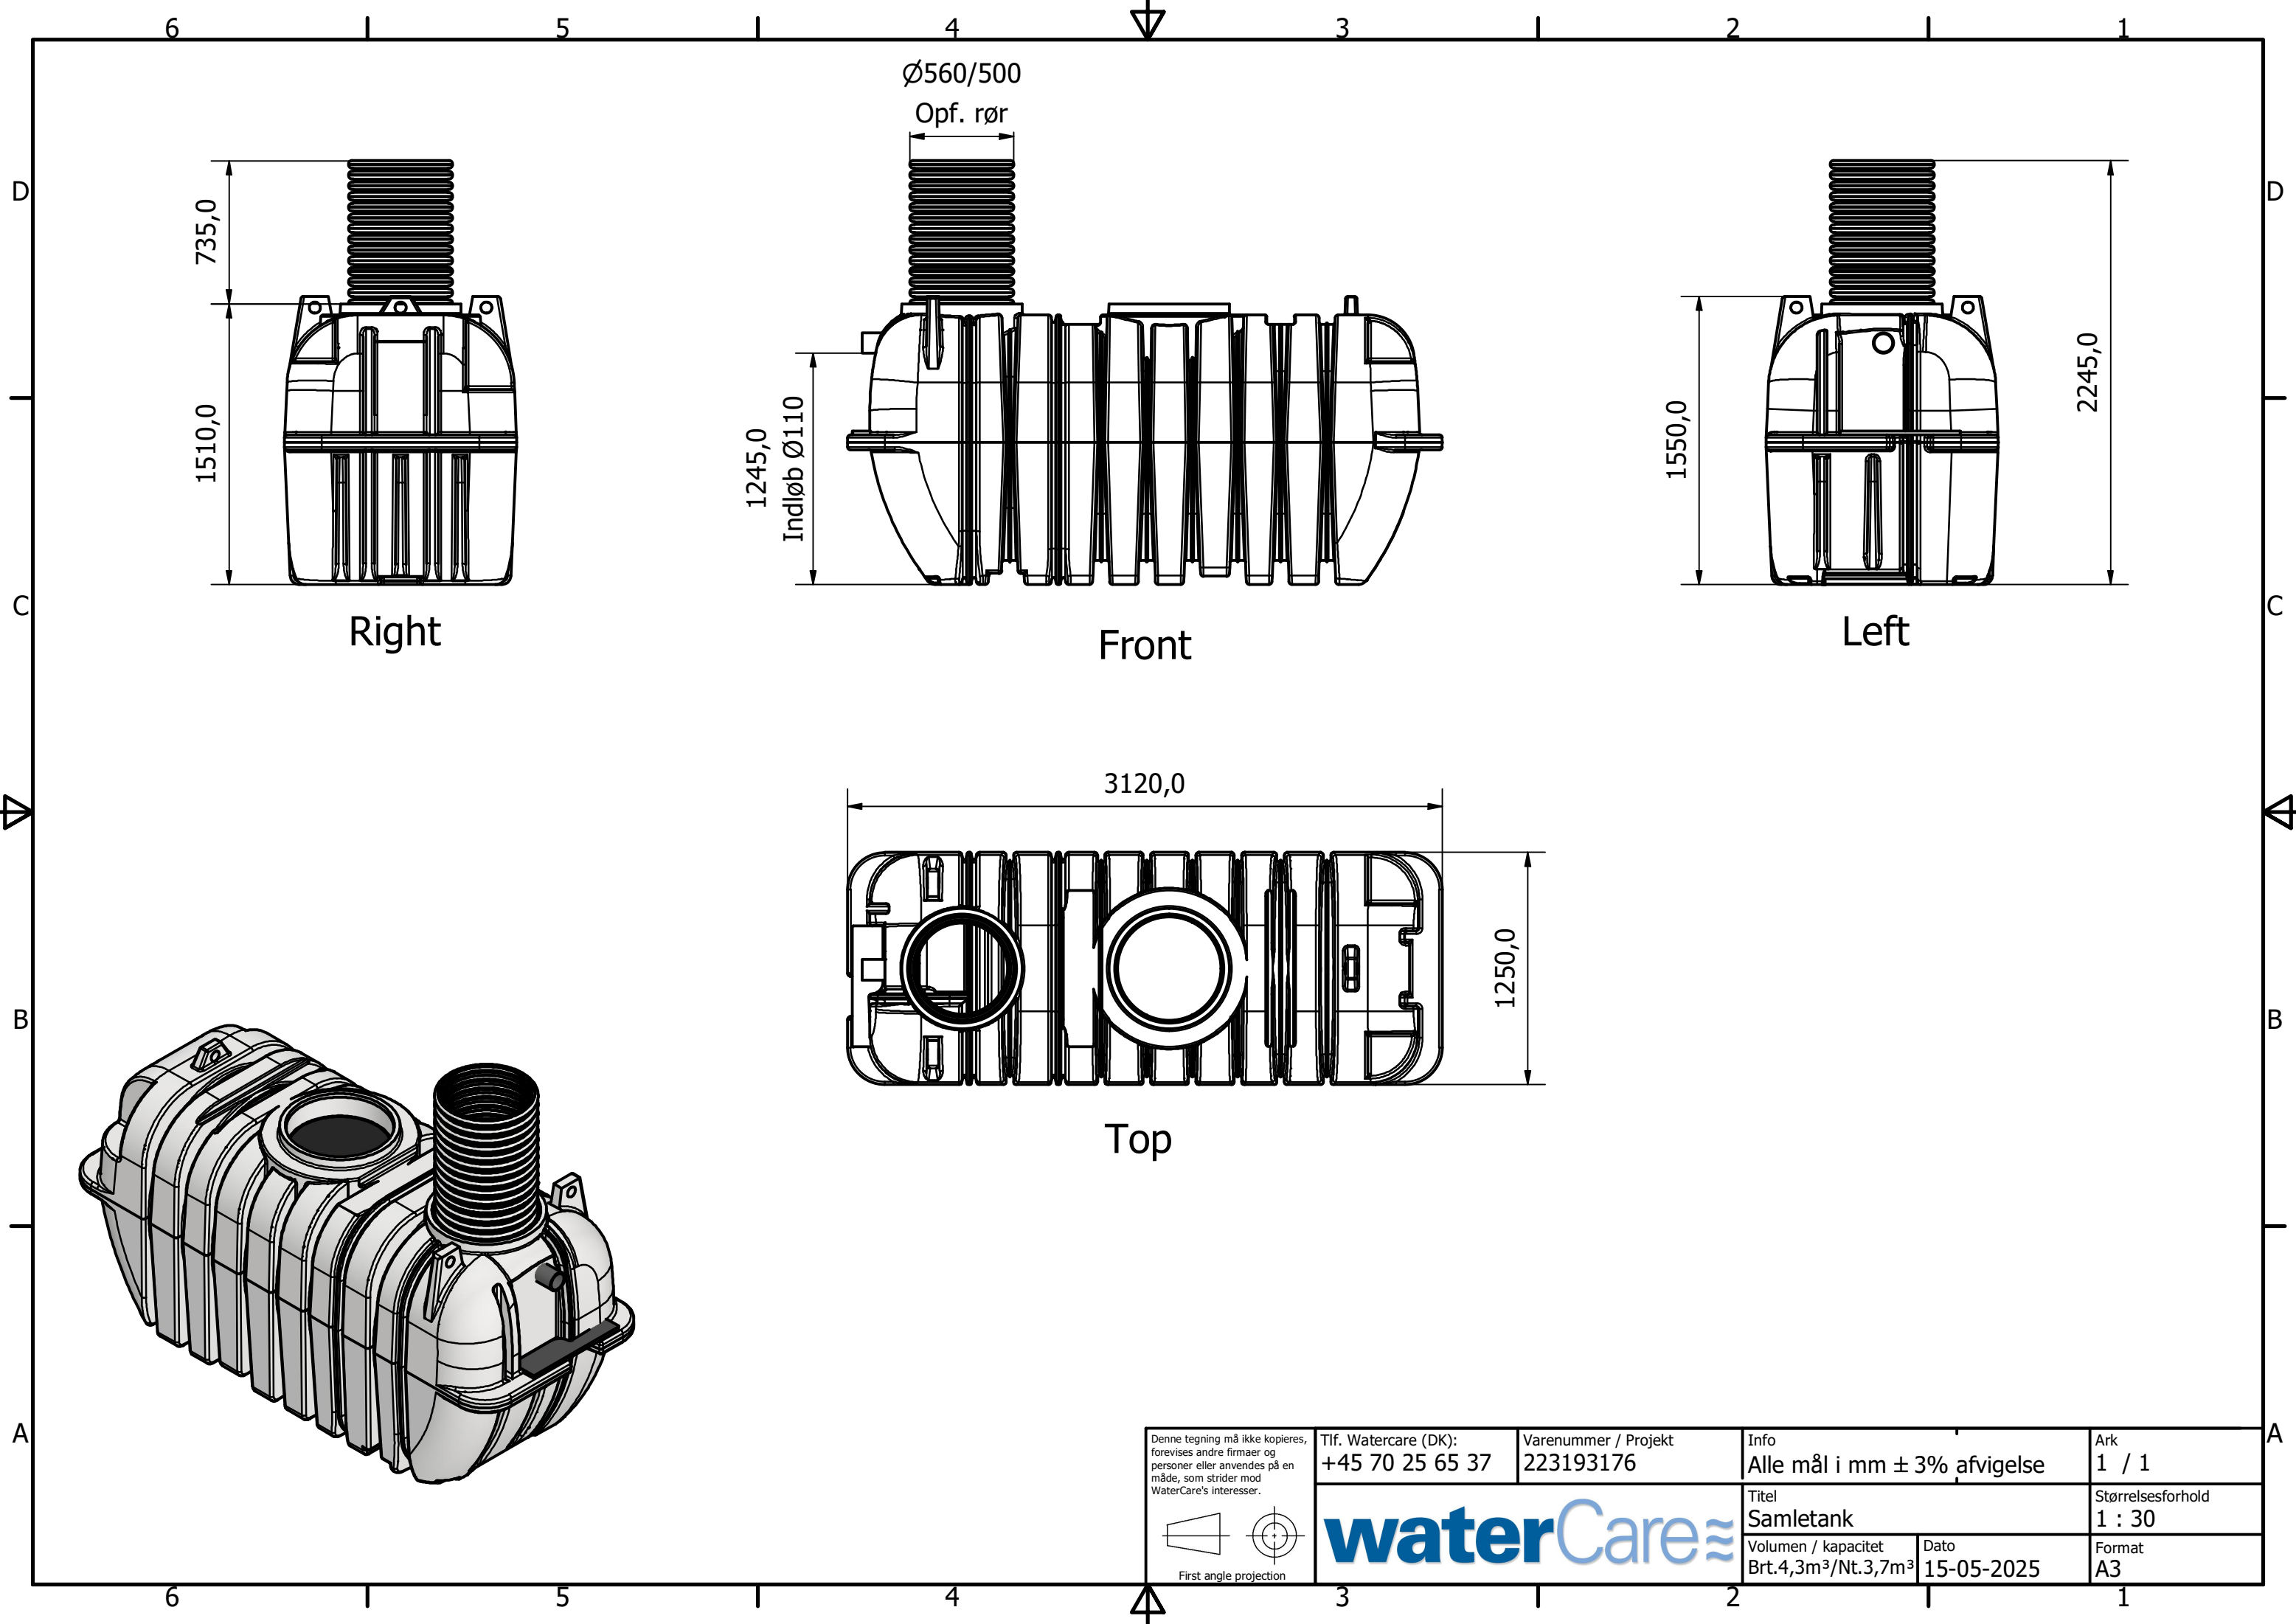


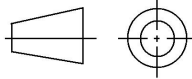

Denne tegning må ikke kopieres, forevises andre firmaer og personer eller anvendes på en måde, som strider mod WaterCare's interesser.  First angle projection	Tlf. Watercare (DK): +45 70 25 65 37	Varenummer / Projekt 223193176	Info Alle mål i mm $\pm 3\%$ afvigelse	Ark 1 / 1
			Titel Samletank	Størrelsesforhold 1 : 30
	Volumen / kapacitet Brt.4,3m ³ /Nt.3,7m ³	Dato 15-05-2025	Format A3	