
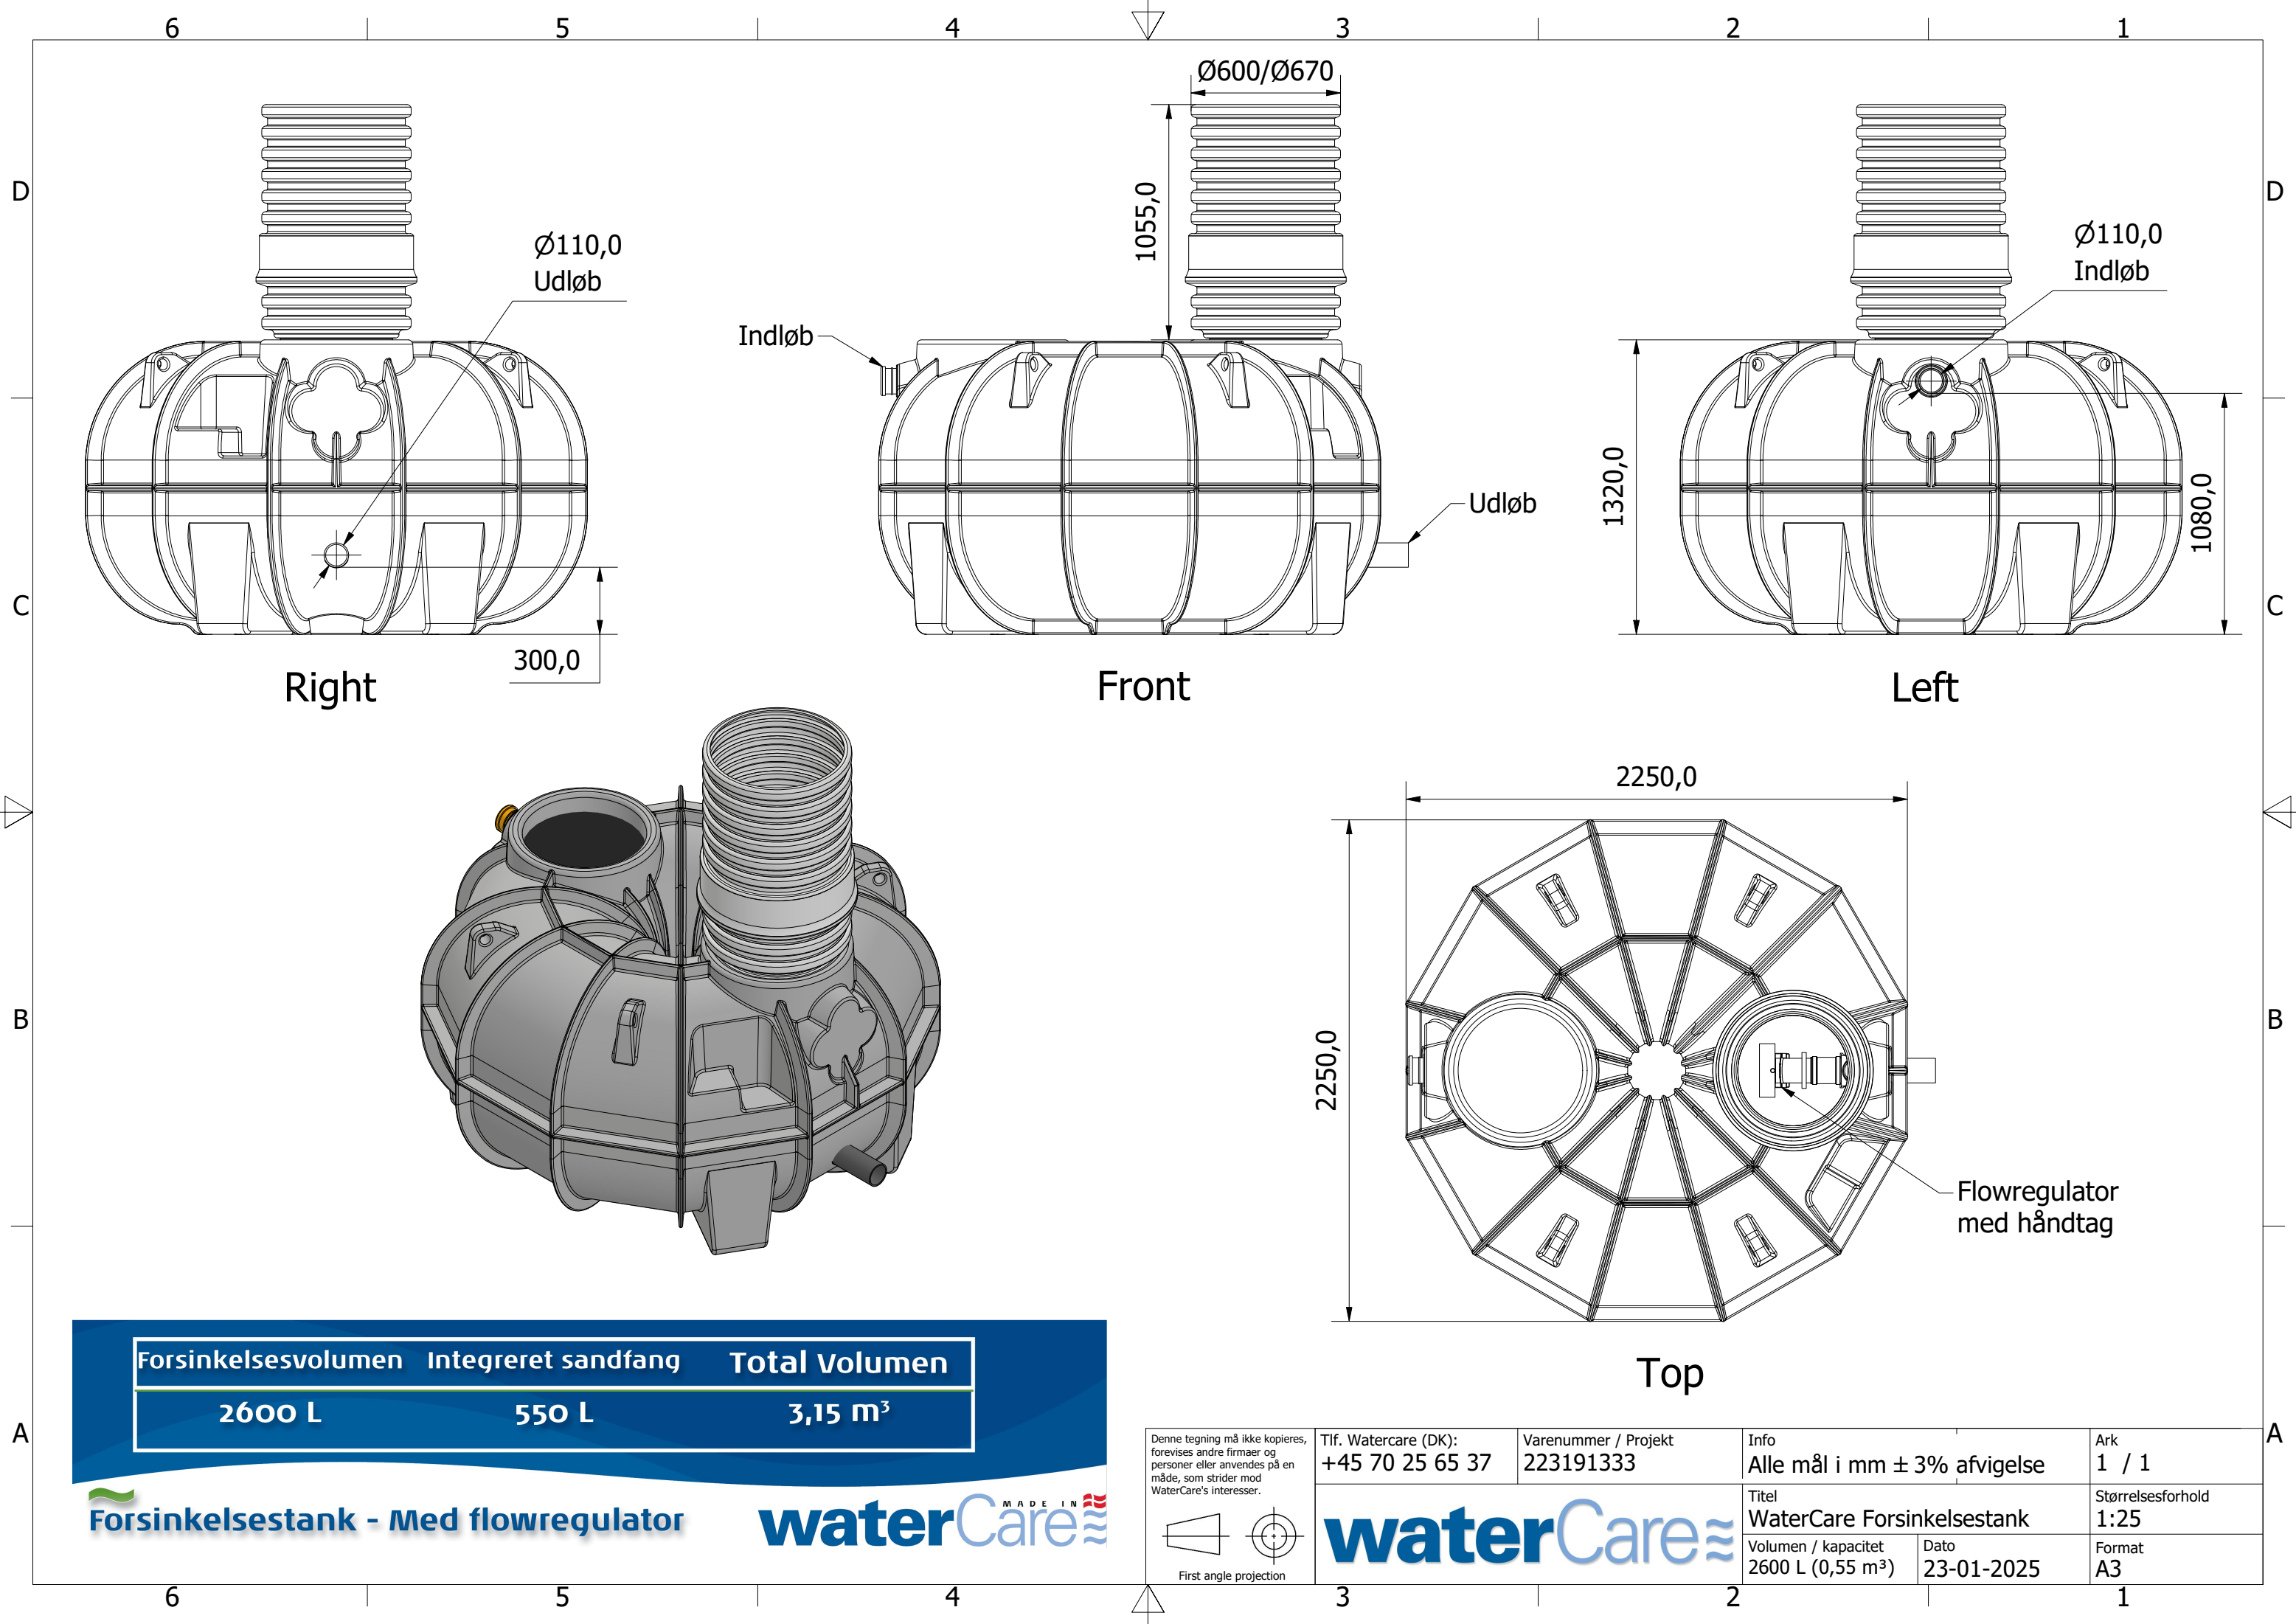


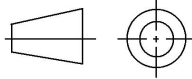

Forsinkelsesvolumen	Integreret sandfang	Total Volumen
2600 L	550 L	3,15 m ³

Denne tegning må ikke kopieres, forevises andre firmaer og personer eller anvendes på en måde, som strider mod WaterCare's interesser. First angle projection	Tlf. Watercare (DK): +45 70 25 65 37	Varenummer / Projekt 223191333	Info Alle mål i mm ± 3% afvigelse	Ark 1 / 1
			Titel WaterCare Forsinkelsestank	Størrelsesforhold 1:25
	Volumen / kapacitet 2600 L (0,55 m ³)	Dato 23-01-2025	Format A3	