
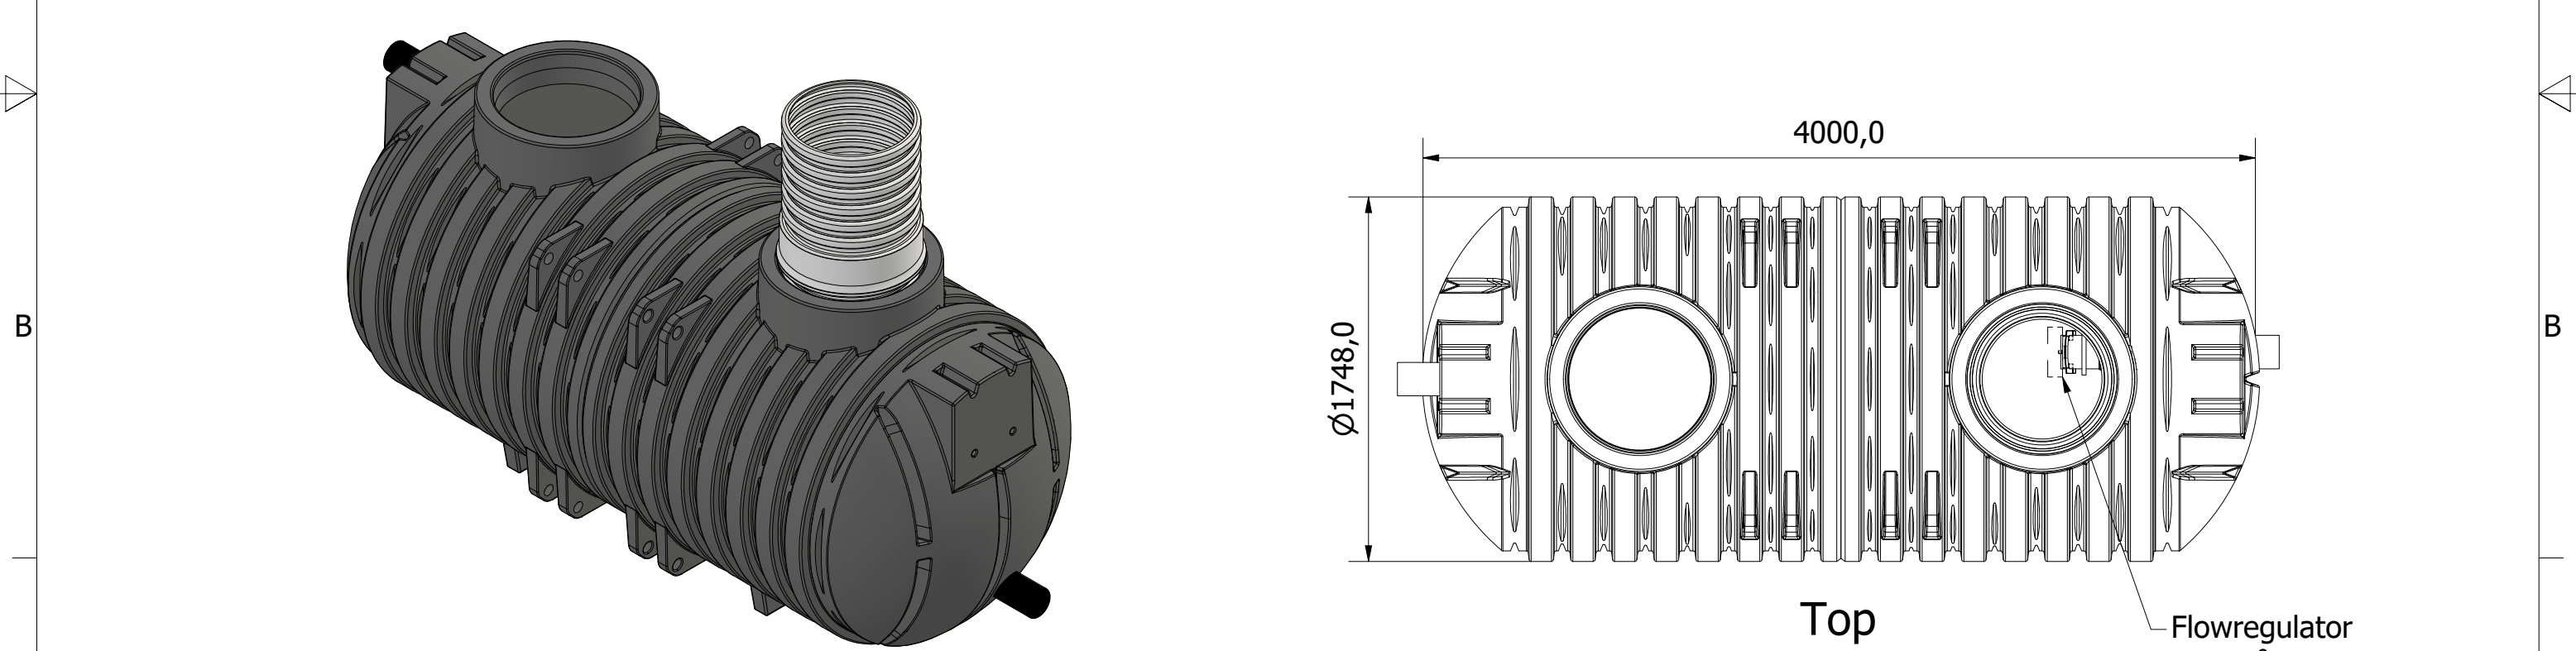
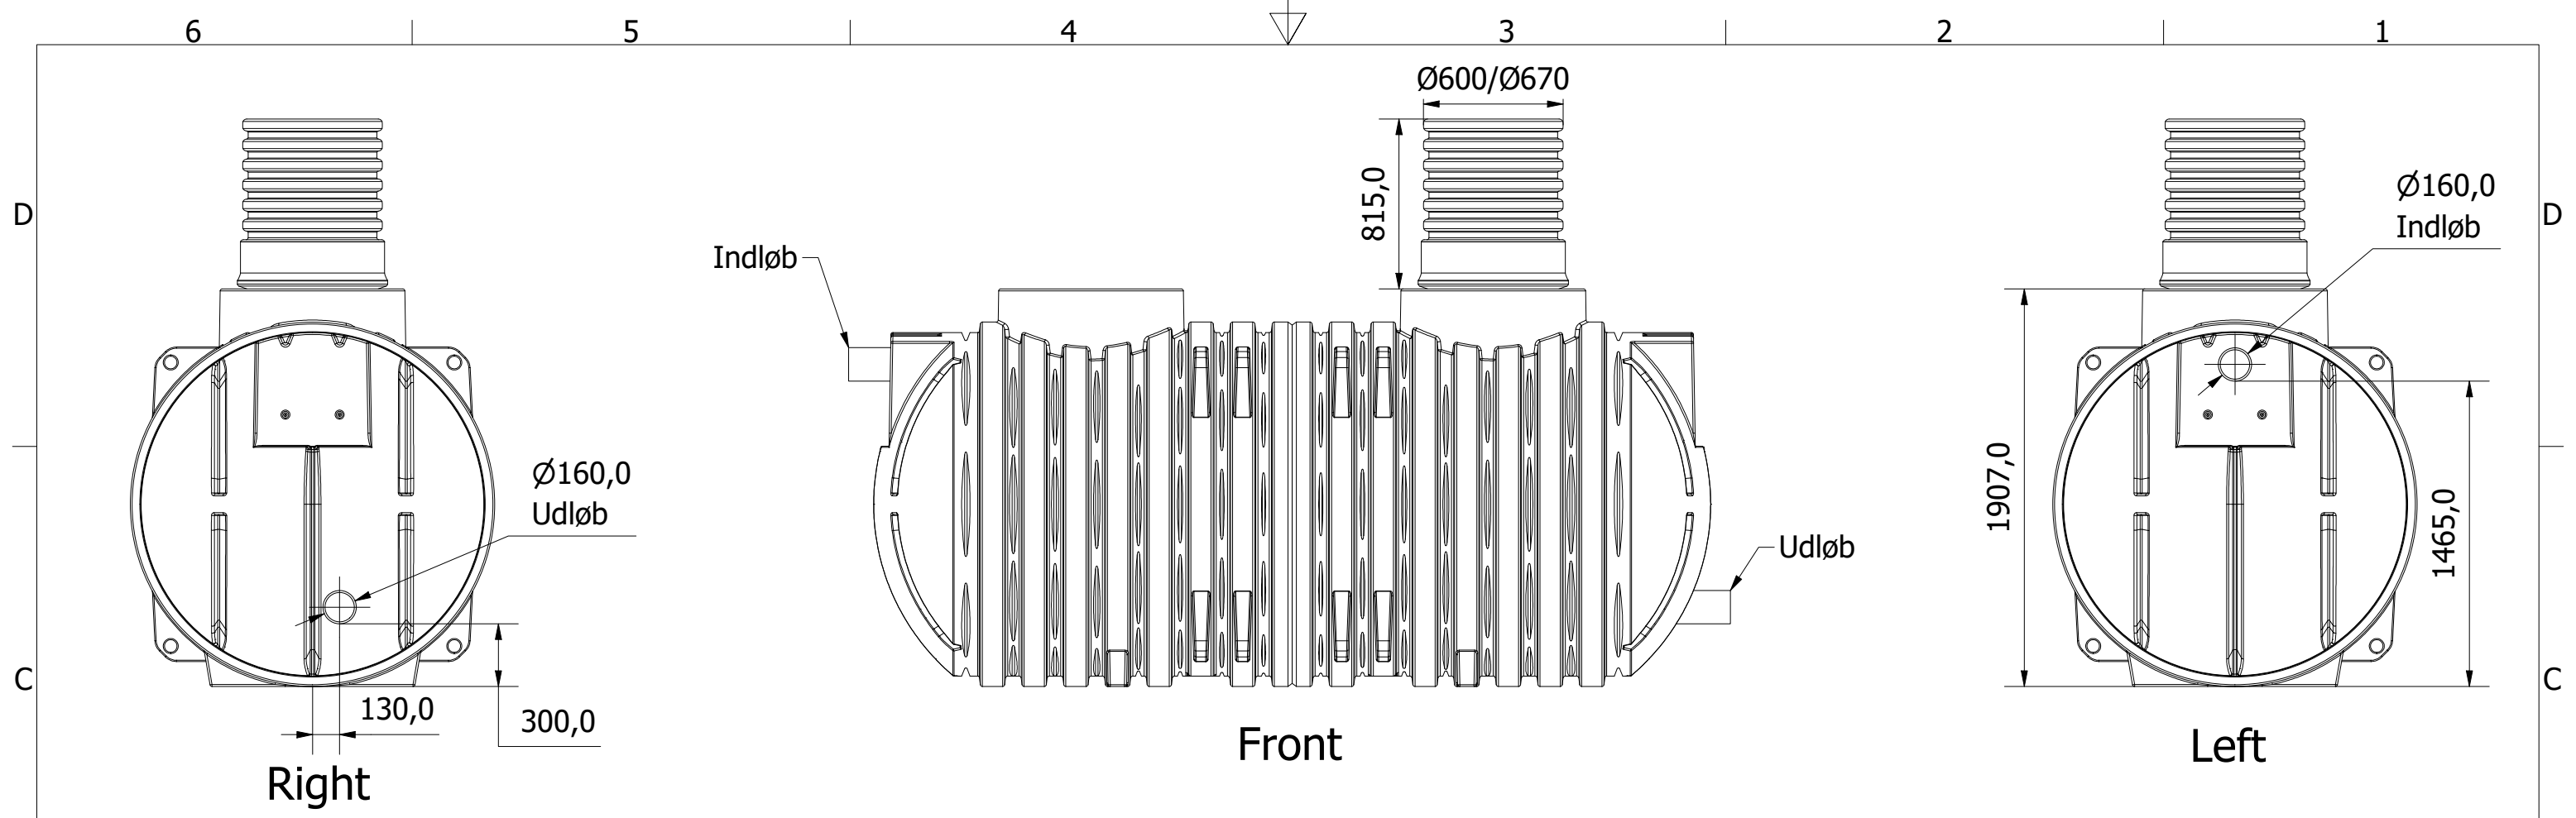


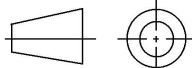

Forsinkelsesvolumen	Integreret sandfang	Total Volumen
5870 L	500 L	6,37 m³

Denne tegning må ikke kopieres, forevises andre firmaer og personer eller anvendes på en måde, som strider mod WaterCare's interesser.  First angle projection	Tlf. Watercare (DK): +45 70 25 65 37	Varenummer / Projekt 223191370	Info Alle mål i mm ± 3% afvigelse	Ark 1 / 1
	waterCare		Titel WaterCare Forsinkelsestank	Størrelsesforhold 1:30
	Volumen / kapacitet 5870 L (0,5 m³)		Dato 24-01-2025	Format A3