


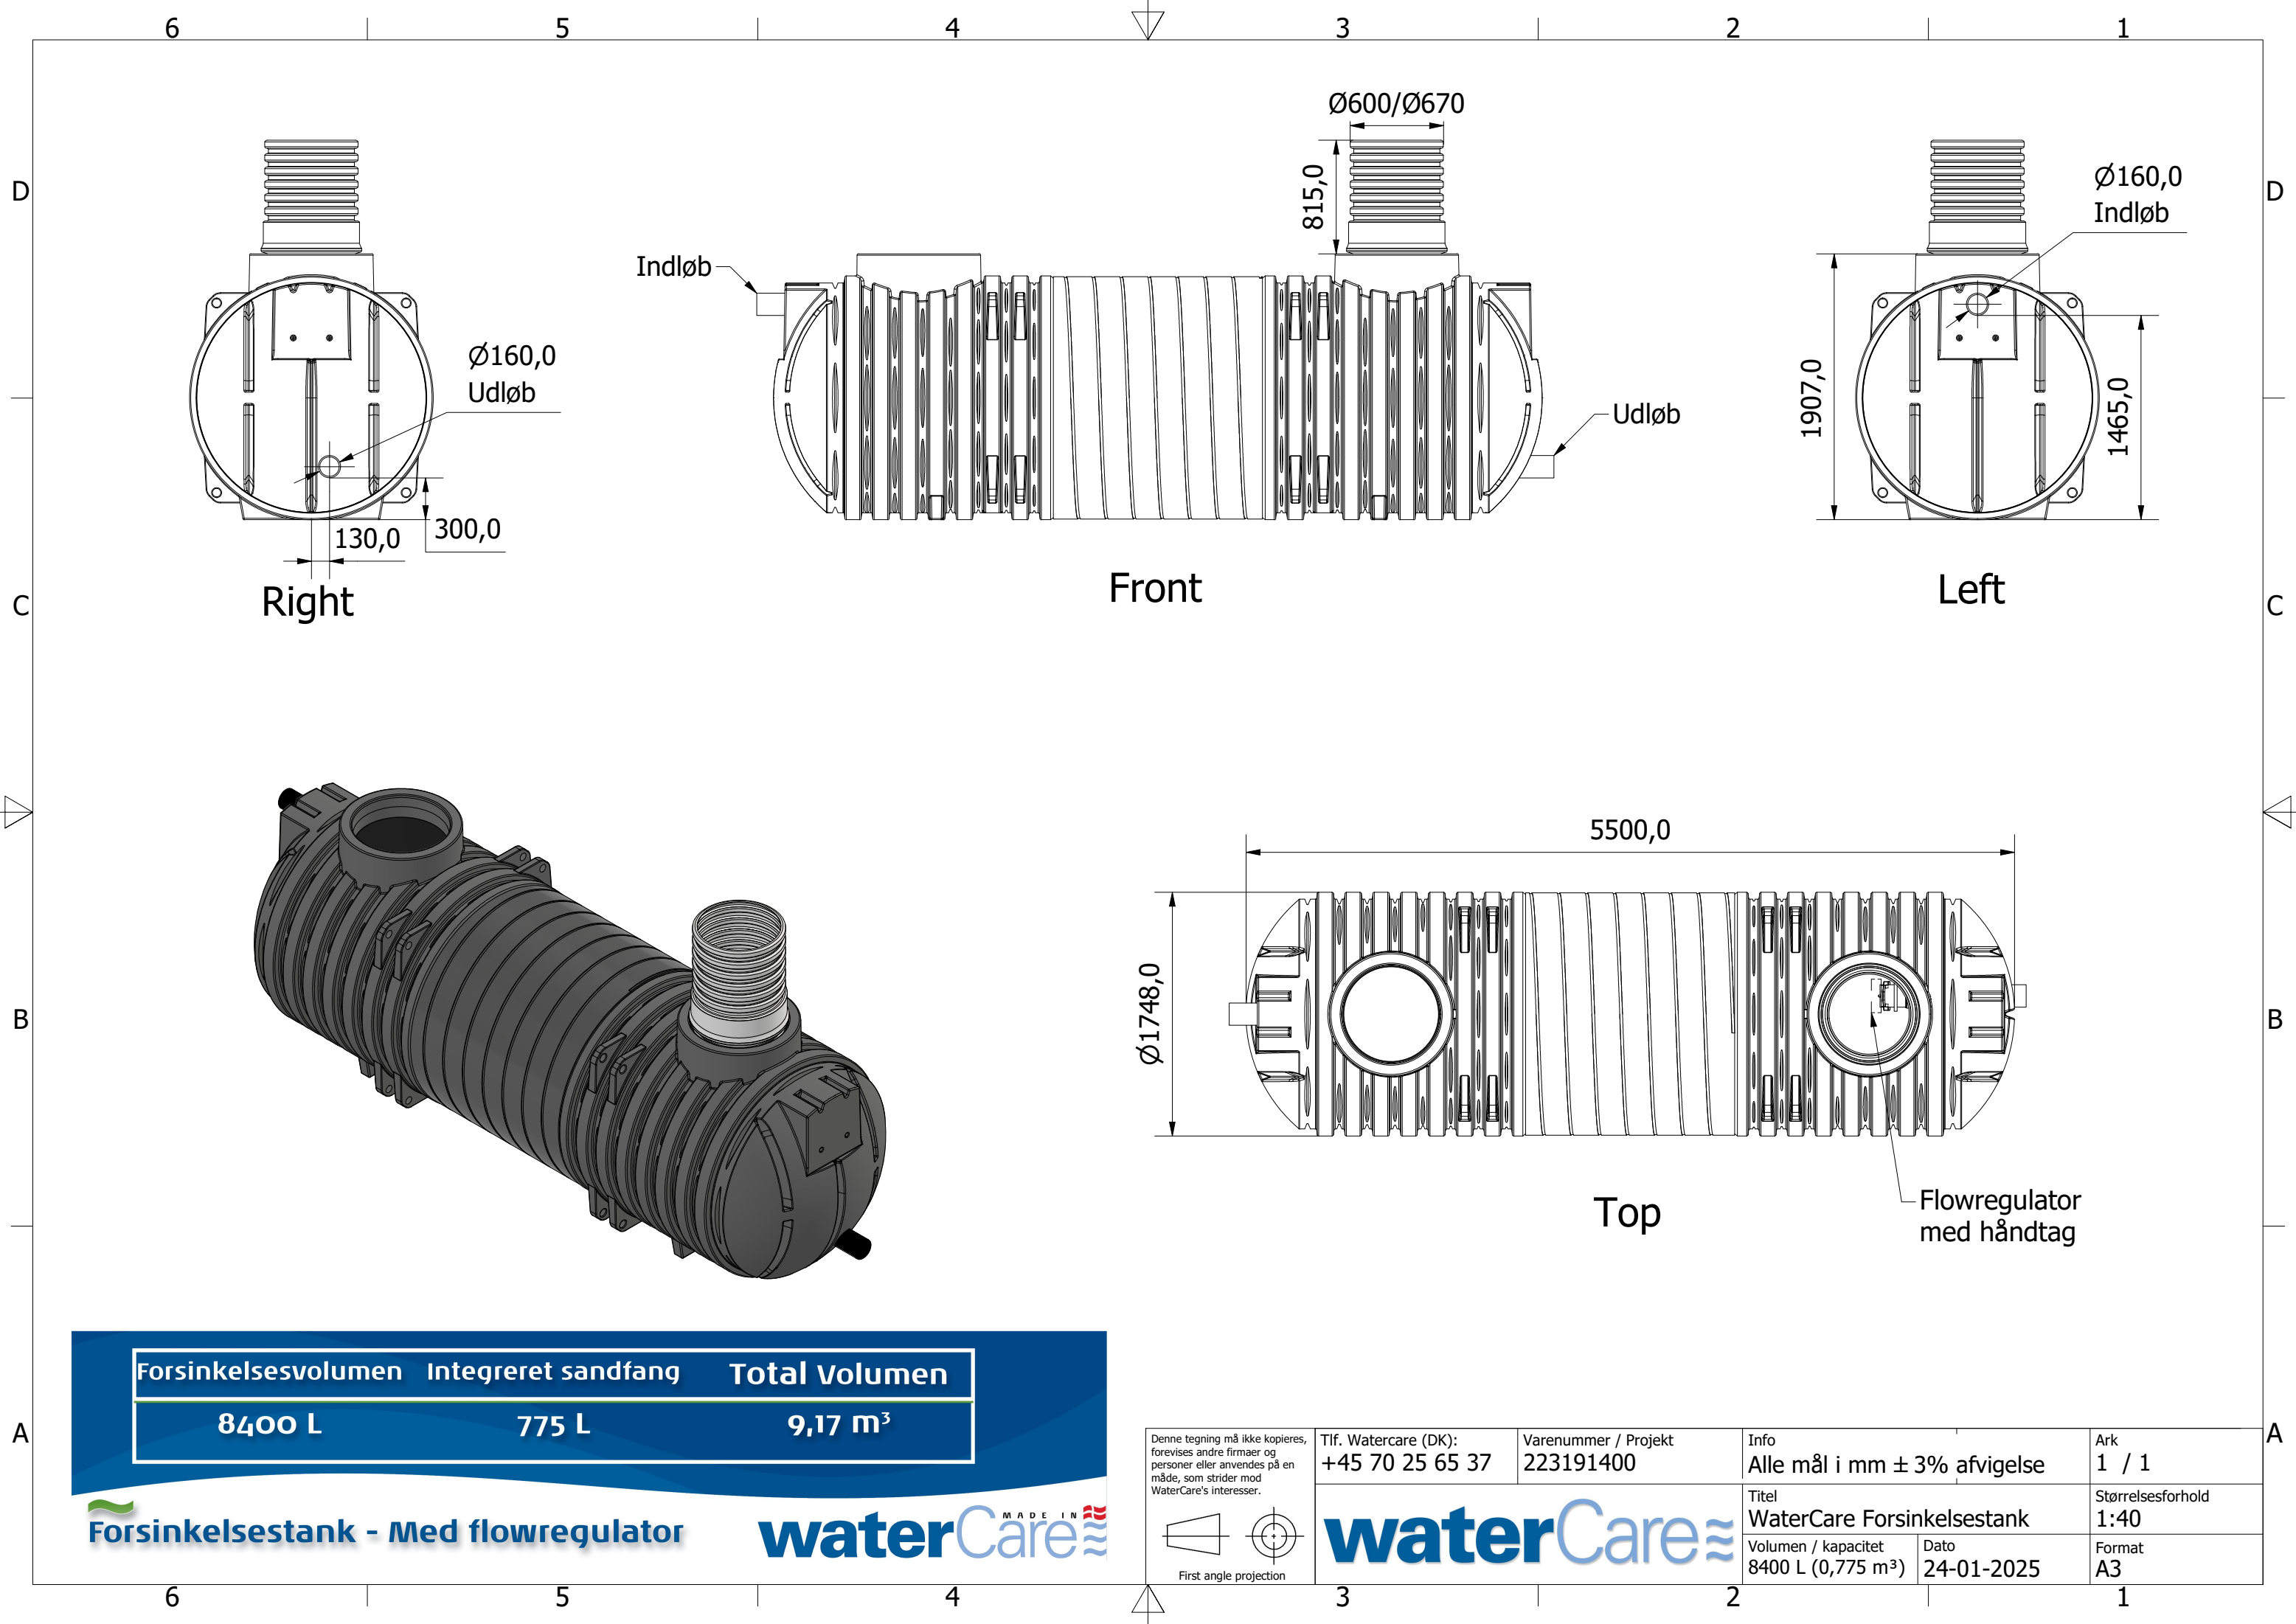


Right

Front

Left

Top

Forsinkelsesvolumen	Integreret sandfang	Total Volumen
8400 L	775 L	9,17 m ³

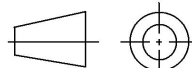Denne tegning må ikke kopieres, forevises andre firmaer og personer eller anvendes på en måde, som strider mod WaterCare's interesser.  First angle projection	Tlf. Watercare (DK): +45 70 25 65 37	Varenummer / Projekt 223191400	Info Alle mål i mm ± 3% afvigelse		Ark 1 / 1
			Titel WaterCare Forsinkelsestank		Størrelsesforhold 1:40
			Volumen / kapacitet 8400 L (0,775 m³)	Dato 24-01-2025	Format A3