


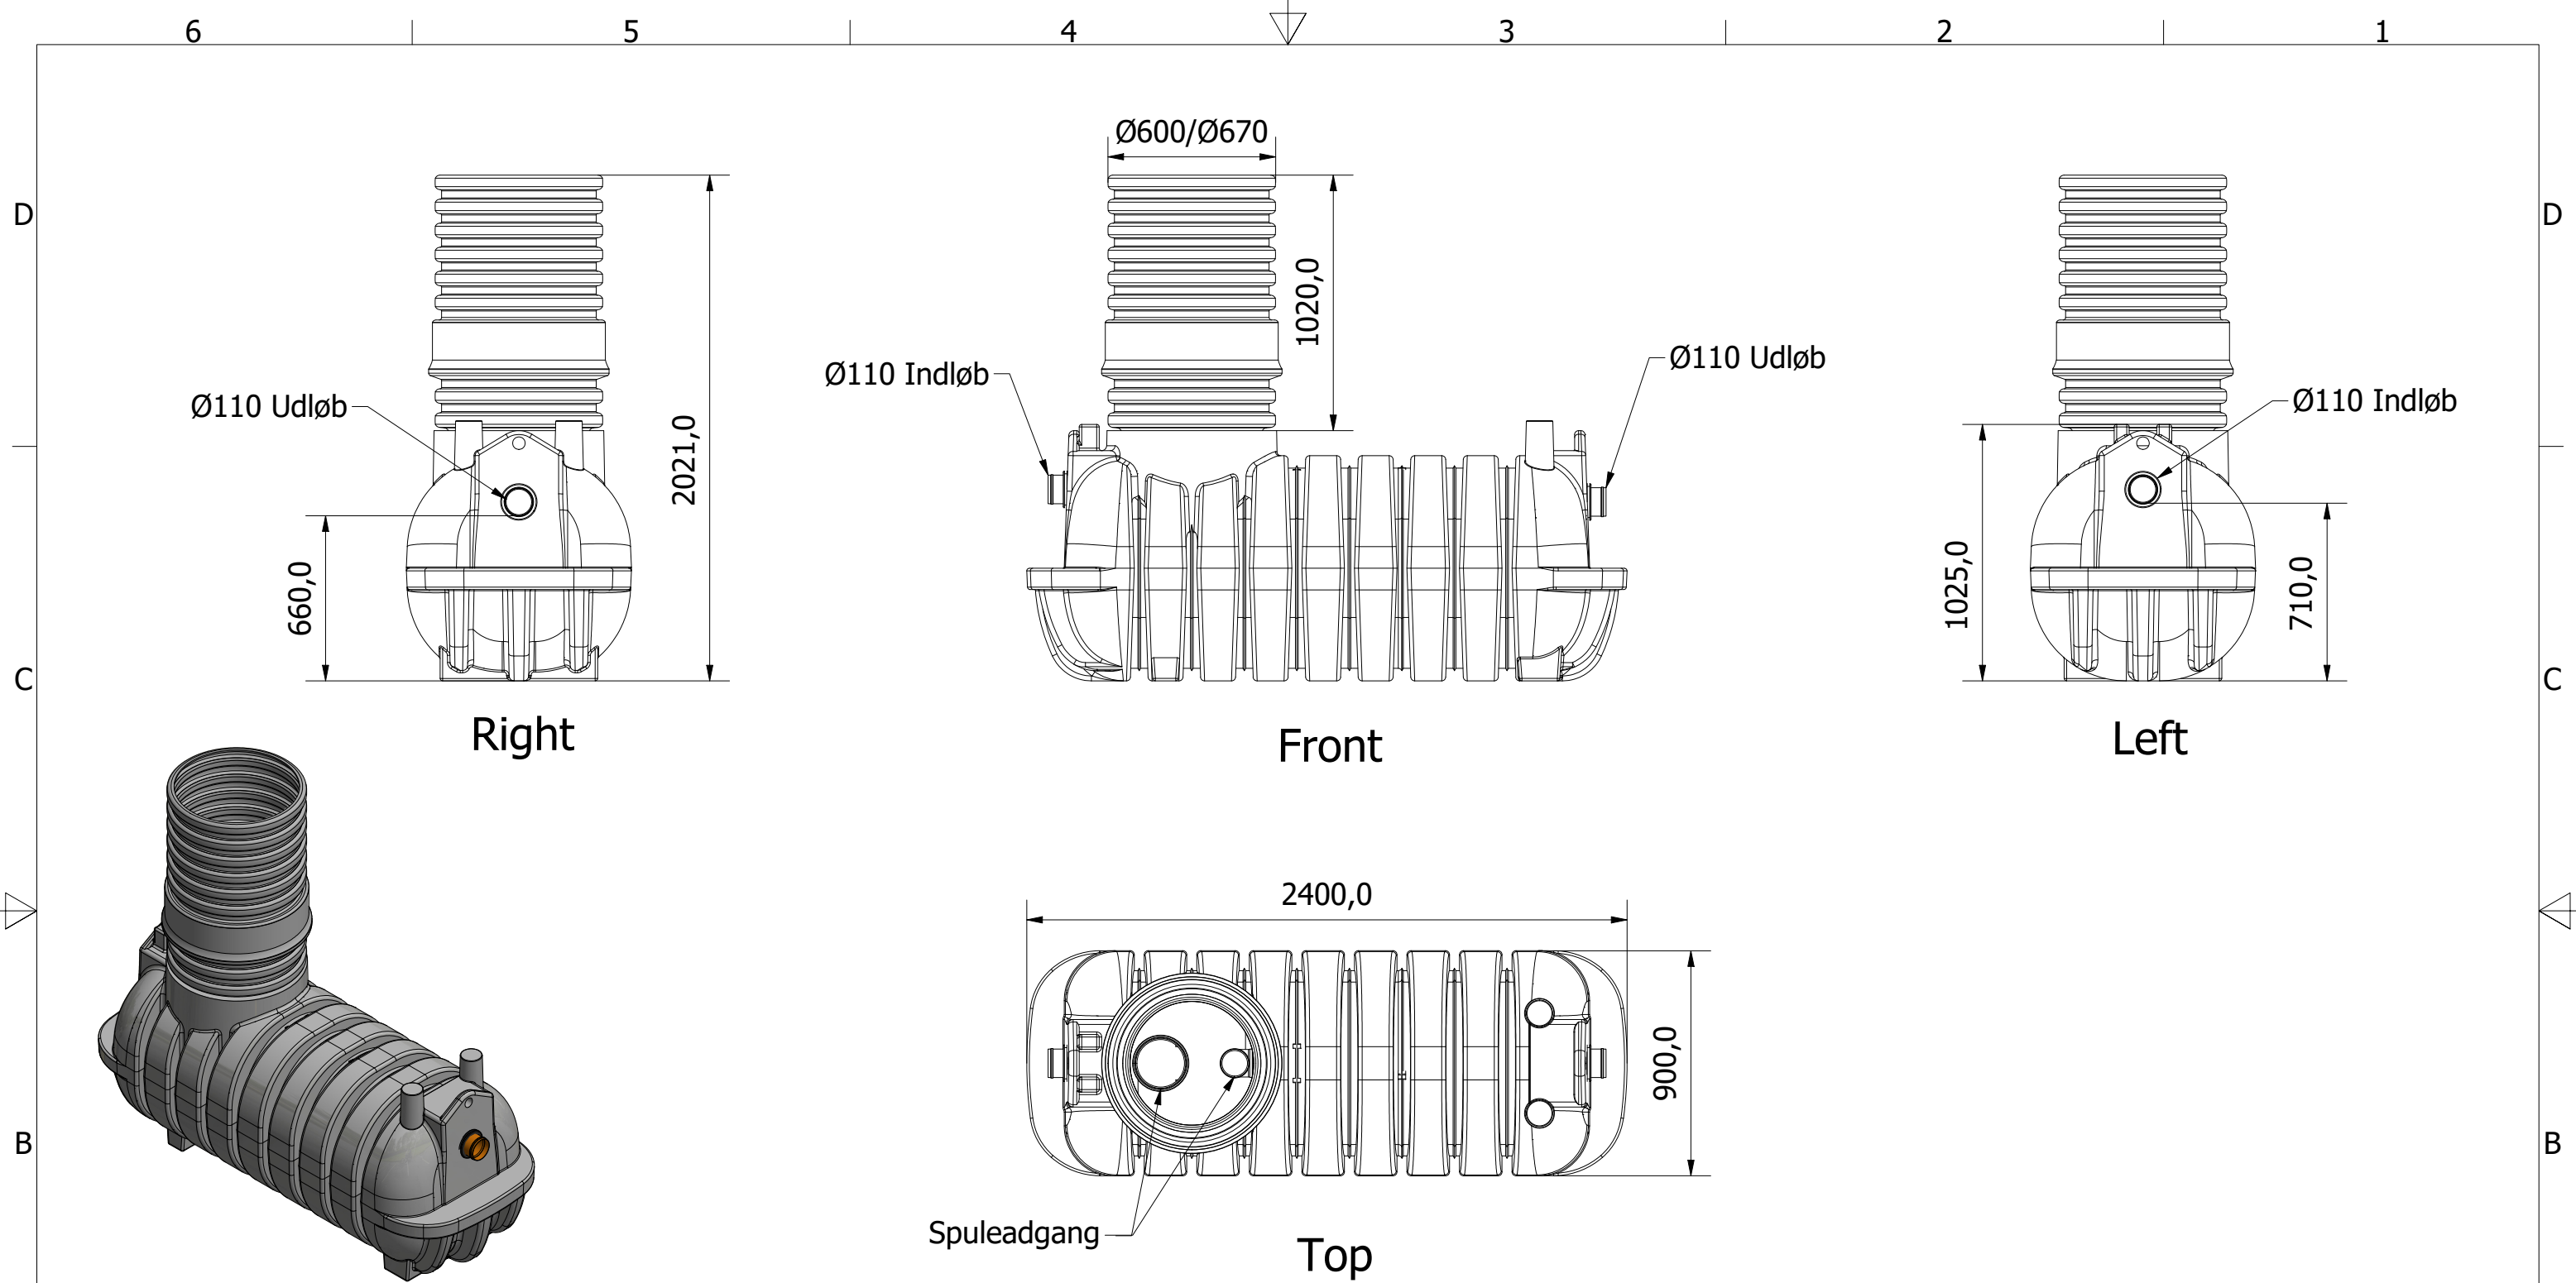

Værdierne i nedenstående tabel er vejledende.
Afvigelser kan forekomme.


Fedtkapacitet	Fedtlagstykkelse	Fedtvolumen	
100%	400 mm	0,70 m³	
75%	300 mm	0,50 m³	 Tømning anbefales*
38%	150 mm	0,25 m³	 Alarm anbefales

* WaterCare anbefaler tømning ved 75%, dog altid min. én gang pr. måned

Lipo 2 fedtudskiller 2 L/s

waterCare

Denne tegning må ikke kopieres,
forevises andre firmaer og
personer eller anvendes på en
måde, som strider mod
WaterCare's interesser.

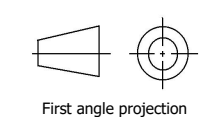

Tlf. Watercare:
70 25 65 37

Varenummer / Projekt
223380020

Info
Alle mål i mm ± 3% afvigelse

Ark
1 / 1

Titel
Fedtudskiller Lipo 2

Størrelsesforhold
1:25

Volumen / kapacitet
2 l/s

Dato
24-03-2020

Format
A3