


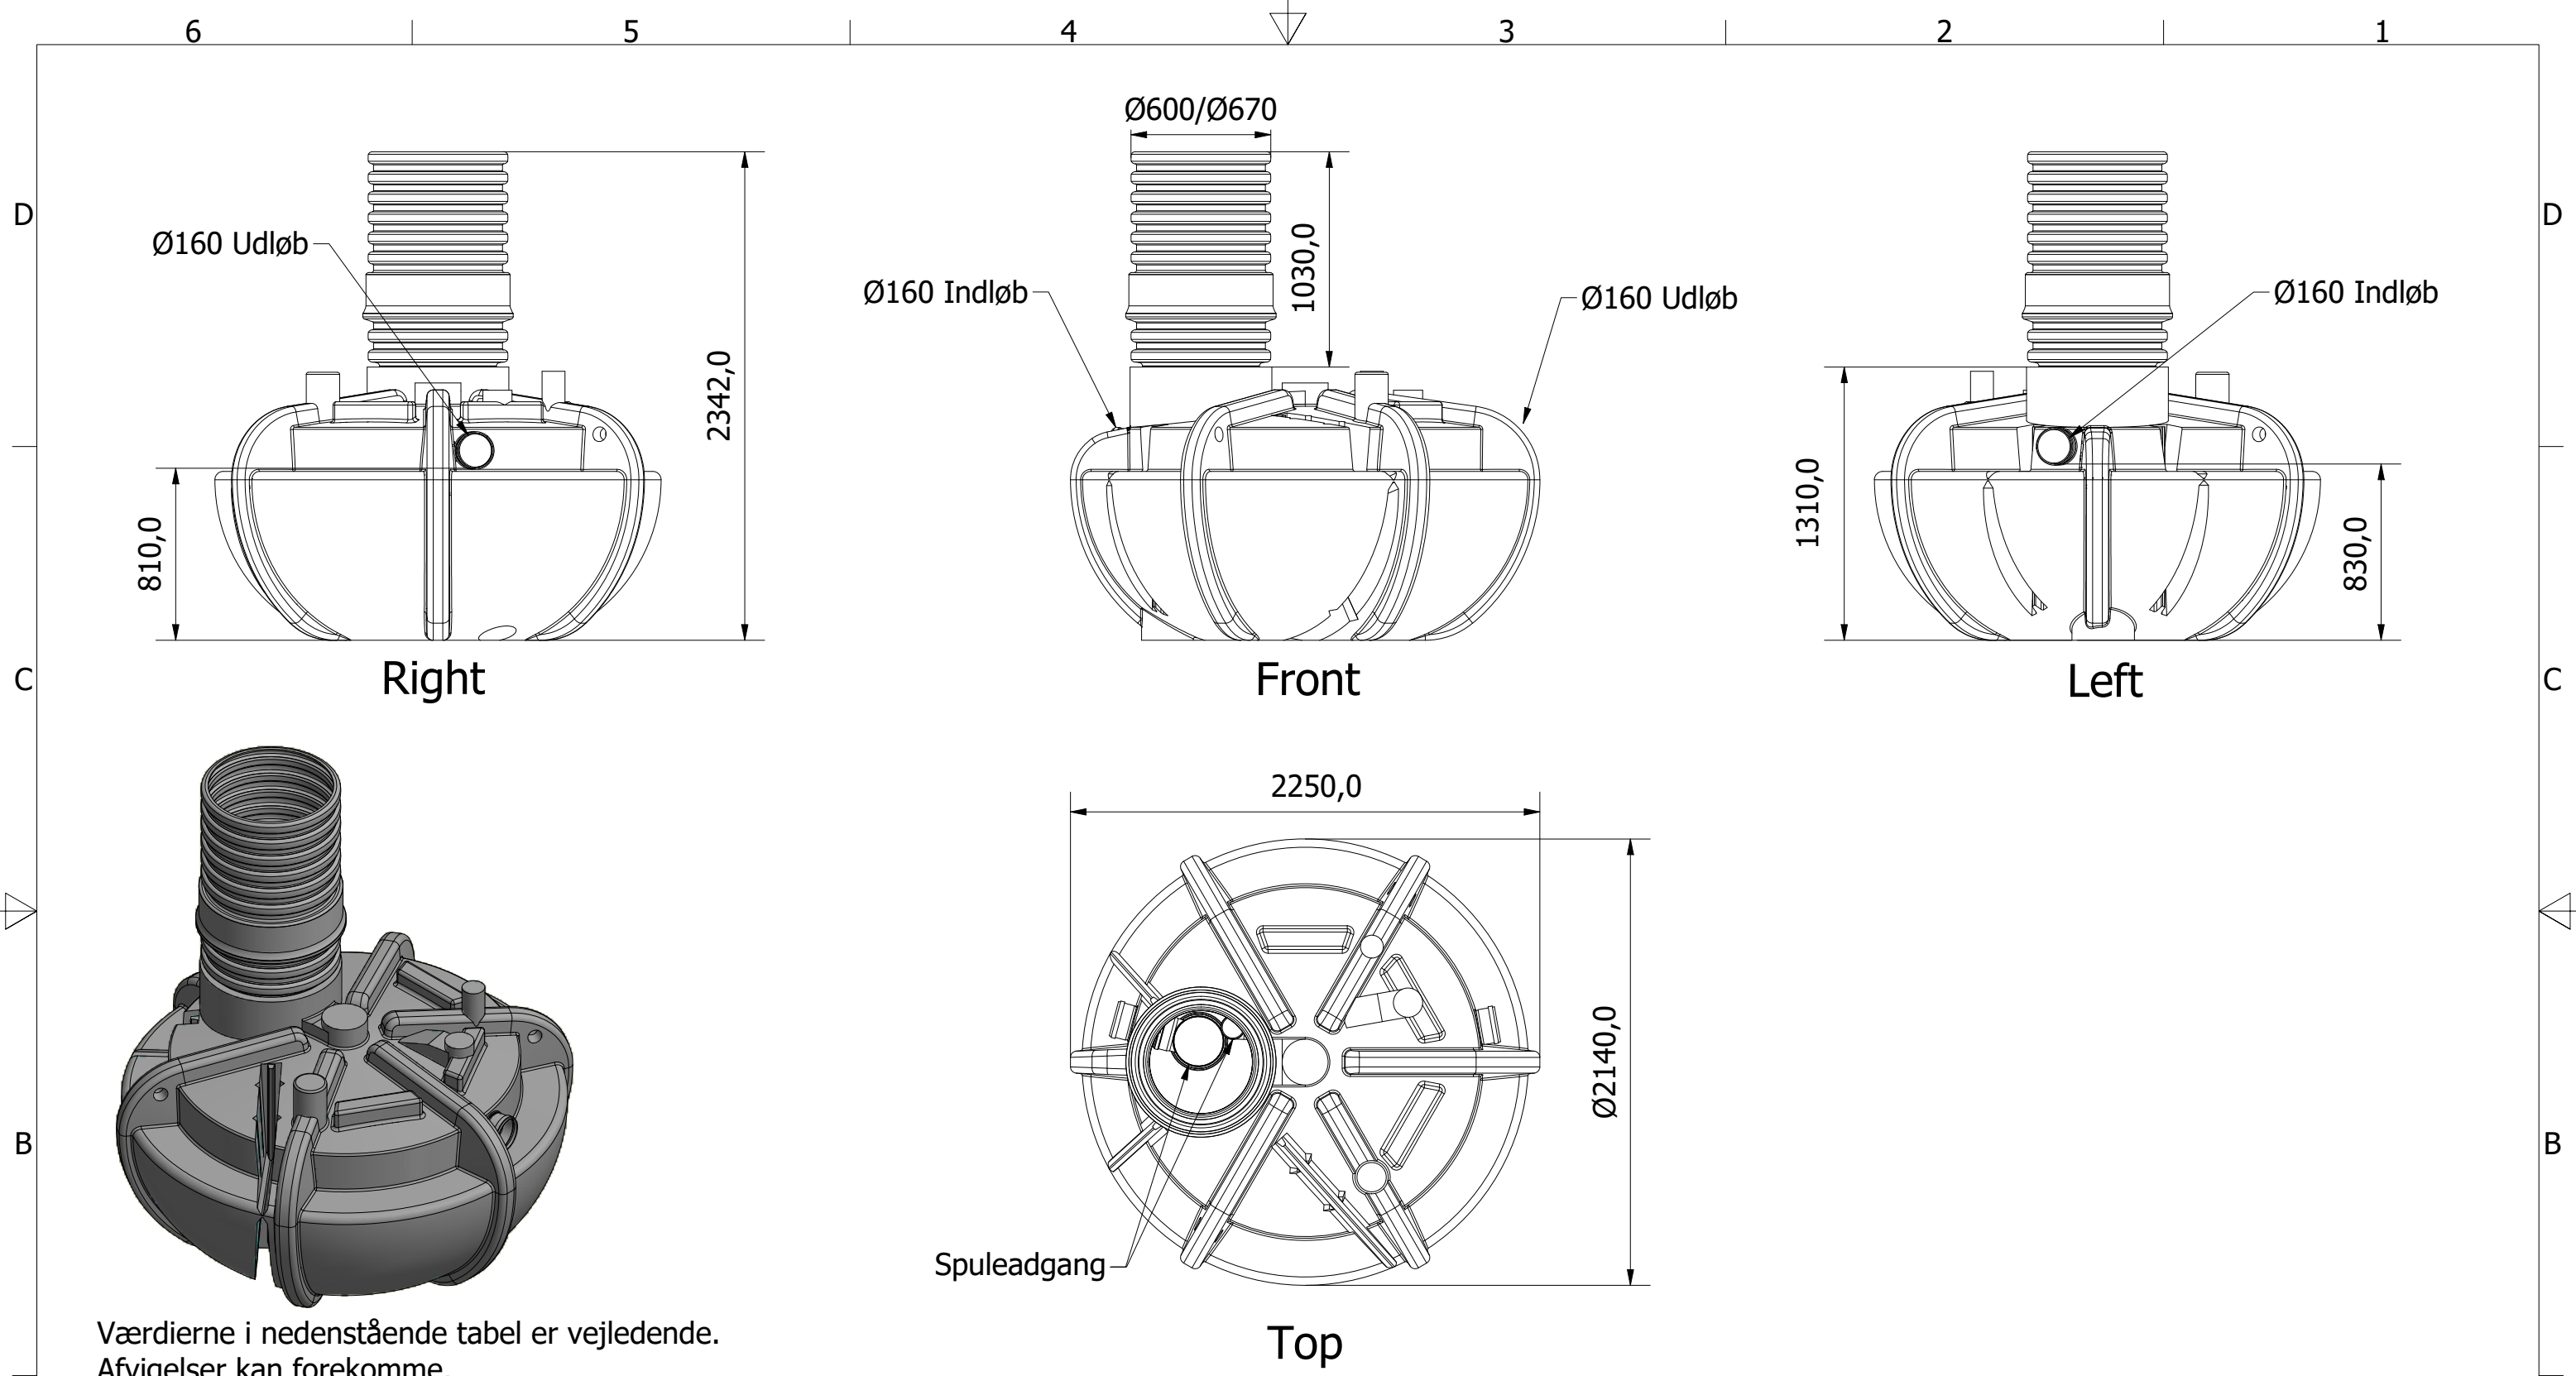

Værdierne i nedenstående tabel er vejledende.  
Afgivelser kan forekomme.

| Fedtkapacitet | Fedtlagstykkelse | Fedtvolumen         |
|---------------|------------------|---------------------|
| 100%          | 500 mm           | 1,60 m <sup>3</sup> |
| 75%           | 375 mm           | 1,25 m <sup>3</sup> |
| 30%           | 150 mm           | 0,50 m <sup>3</sup> |

\* WaterCare anbefaler tømning ved 75%, dog altid min. én gang pr. måned

Tømning anbefales\*  
Alarm anbefales

Lipo 7 fedtudskiller 7 L/s

waterCare

|   |                                |                                   |                                      |                             |
|---|--------------------------------|-----------------------------------|--------------------------------------|-----------------------------|
| Denne tegning må ikke kopieres, forevises andre firmaer og personer eller anvendes på en måde, som strider mod WaterCare's interesser. | Tlf. Watercare:<br>70 25 65 37 | Varenummer / Projekt<br>223380070 | Info<br>Alle mål i mm ± 3% afvigelse | Ark<br>1 / 1                |
|   | waterCare                      |                                   | Titel<br>LIPO 7 Fedtudskiller        | Størrelsesforhold<br>1 : 30 |
|   | First angle projection         |                                   | Volumen / kapacitet<br>7ls           | Dato<br>24-03-2020          |