



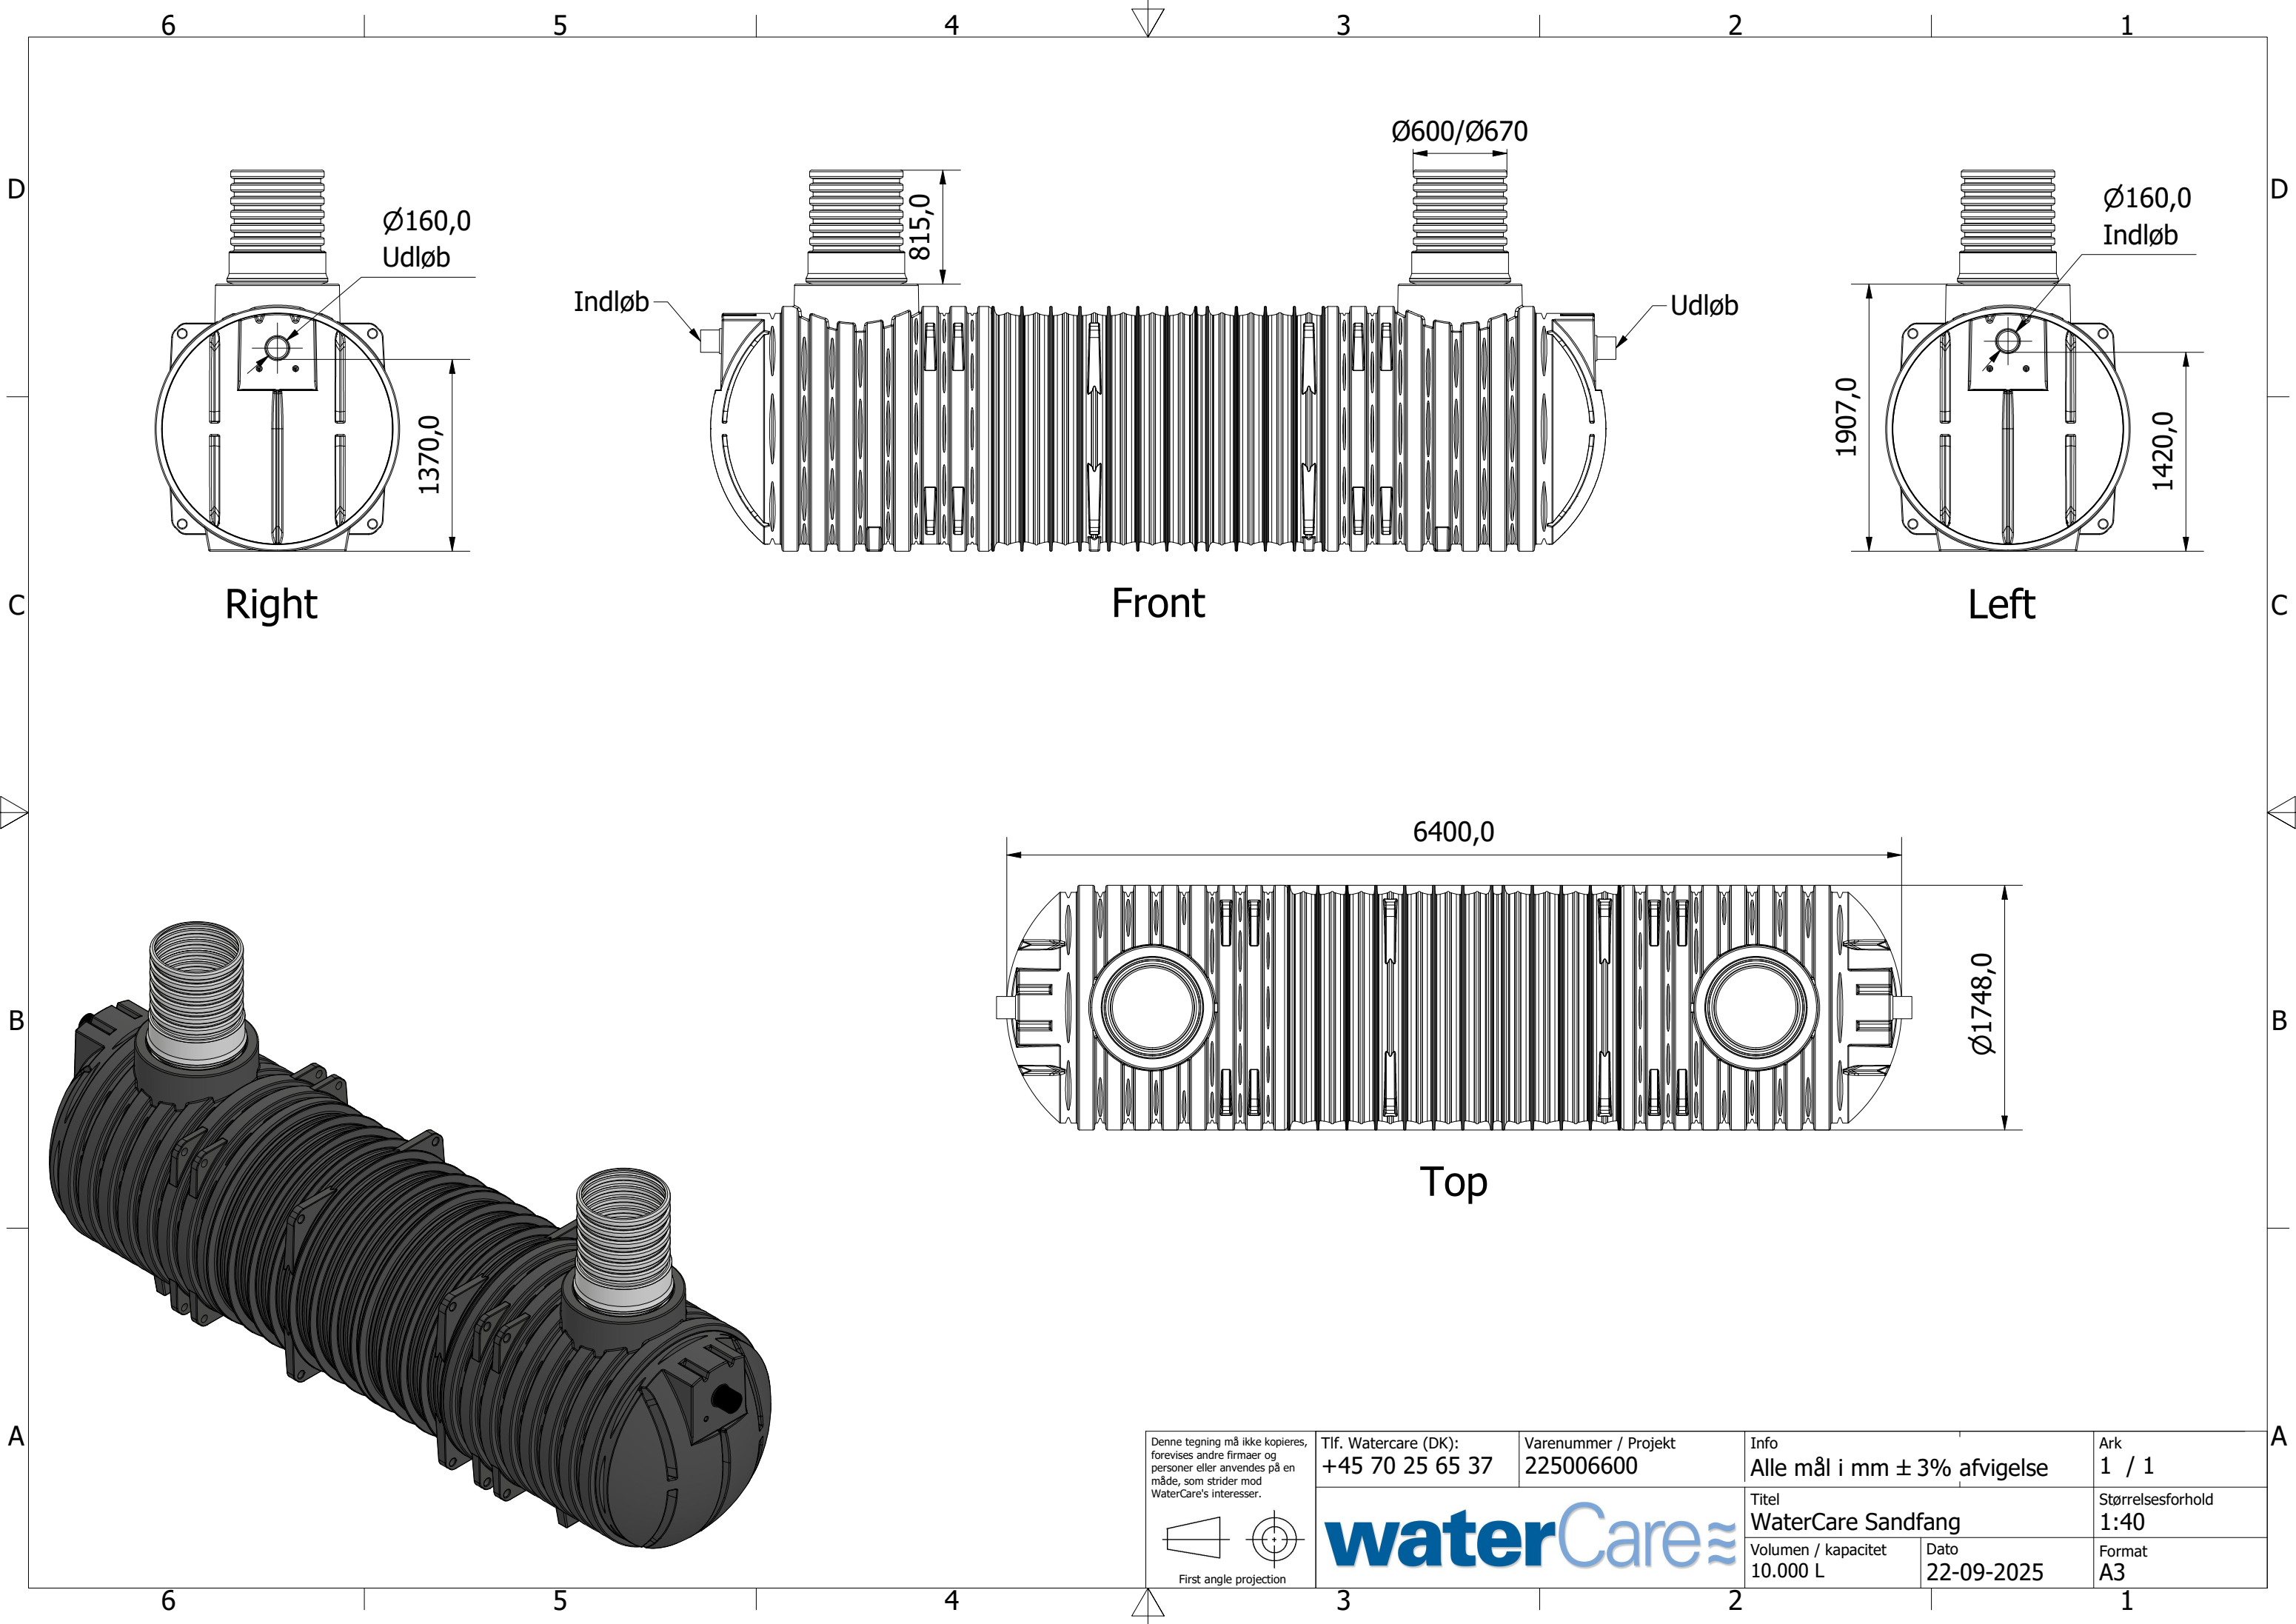

Denne tegning må ikke kopieres, forevises andre firmaer og personer eller anvendes på en måde, som strider mod WaterCare's interesser.

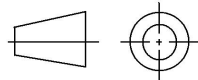

First angle projection

Tlf. Watercare (DK):
+45 70 25 65 37

Varenummer / Projekt
225006600

Info
Alle mål i mm $\pm 3\%$ afvigelse

Ark
1 / 1

waterCare

Titel
WaterCare Sandfang

Størrelsesforhold
1:40

Volumen / kapacitet
10.000 L

Dato
22-09-2025

Format
A3