


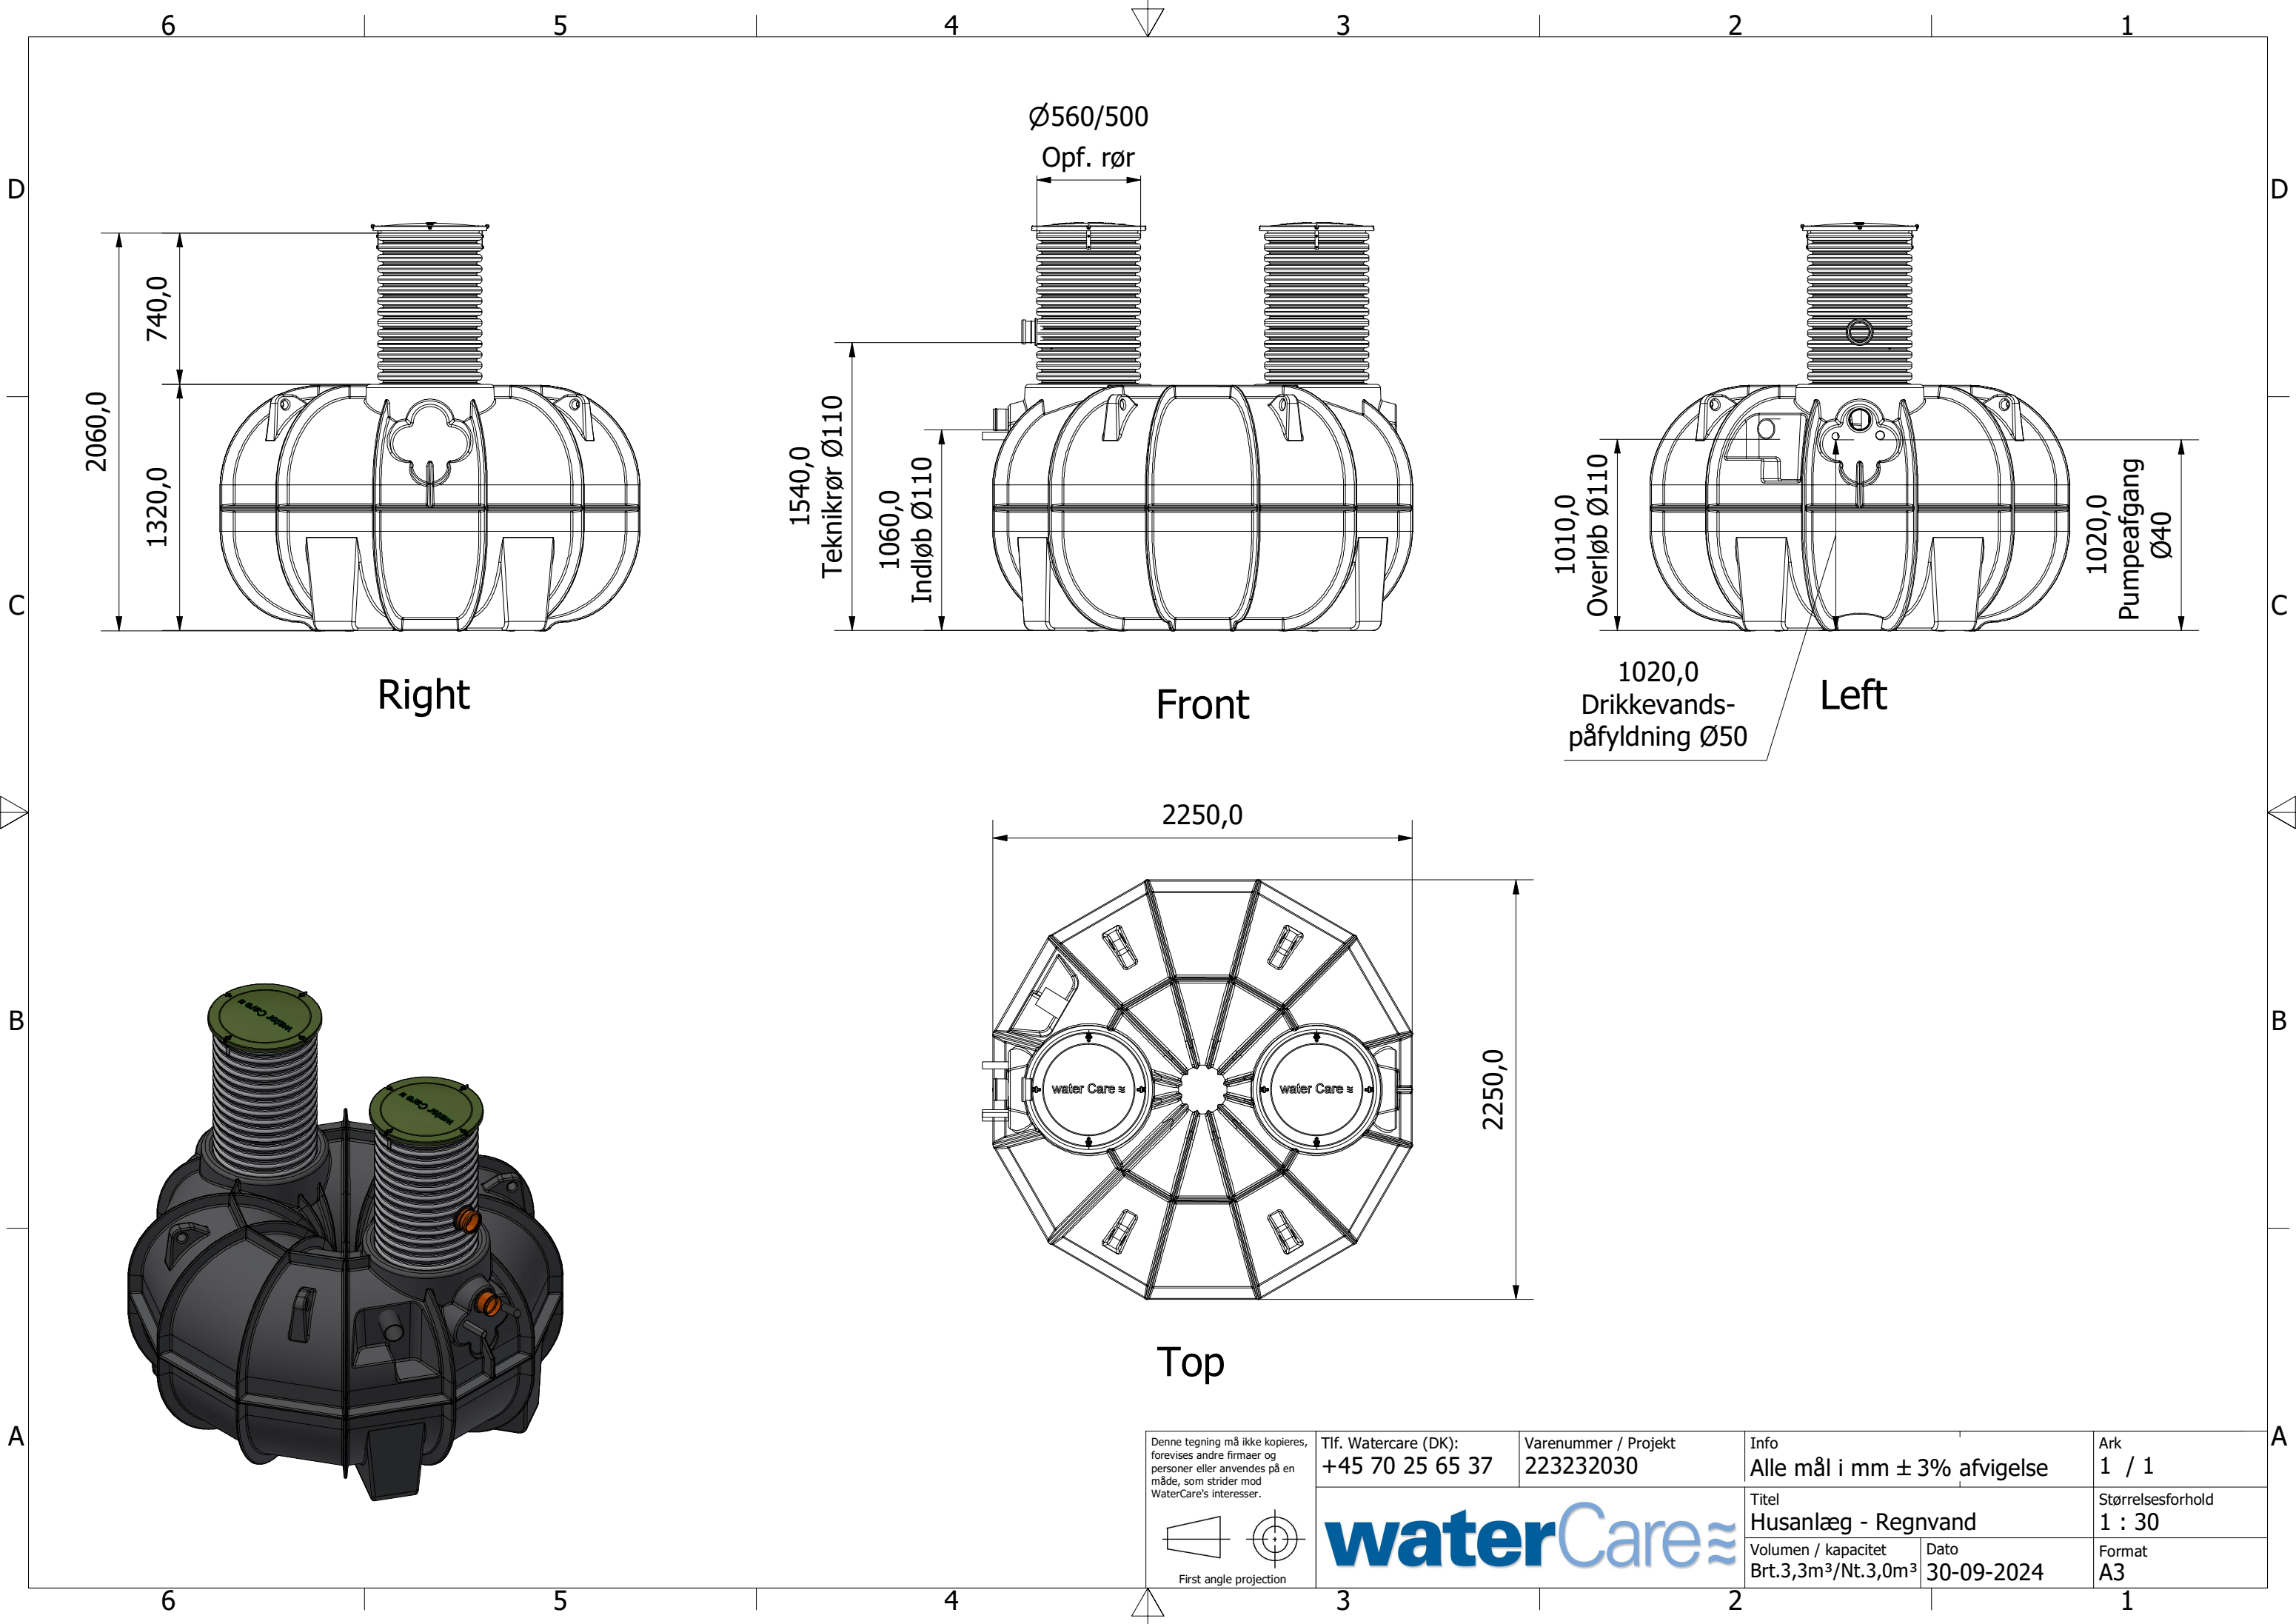


Right

Front

Left

Top

Denne tegning må ikke kopieres, forevises andre firmaer og personer eller anvendes på en måde, som strider mod WaterCare's interesser.

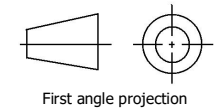

Tlf. Watercare (DK):
+45 70 25 65 37

Varenummer / Projekt
223232030

Info
Alle mål i mm ± 3% afvigelse

Ark
1 / 1



Titel
Husanlæg - Regnvand

Størrelsesforhold
1 : 30

Volumen / kapacitet
Brt.3,3m³/Nt.3,0m³

Dato
30-09-2024

Format
A3