



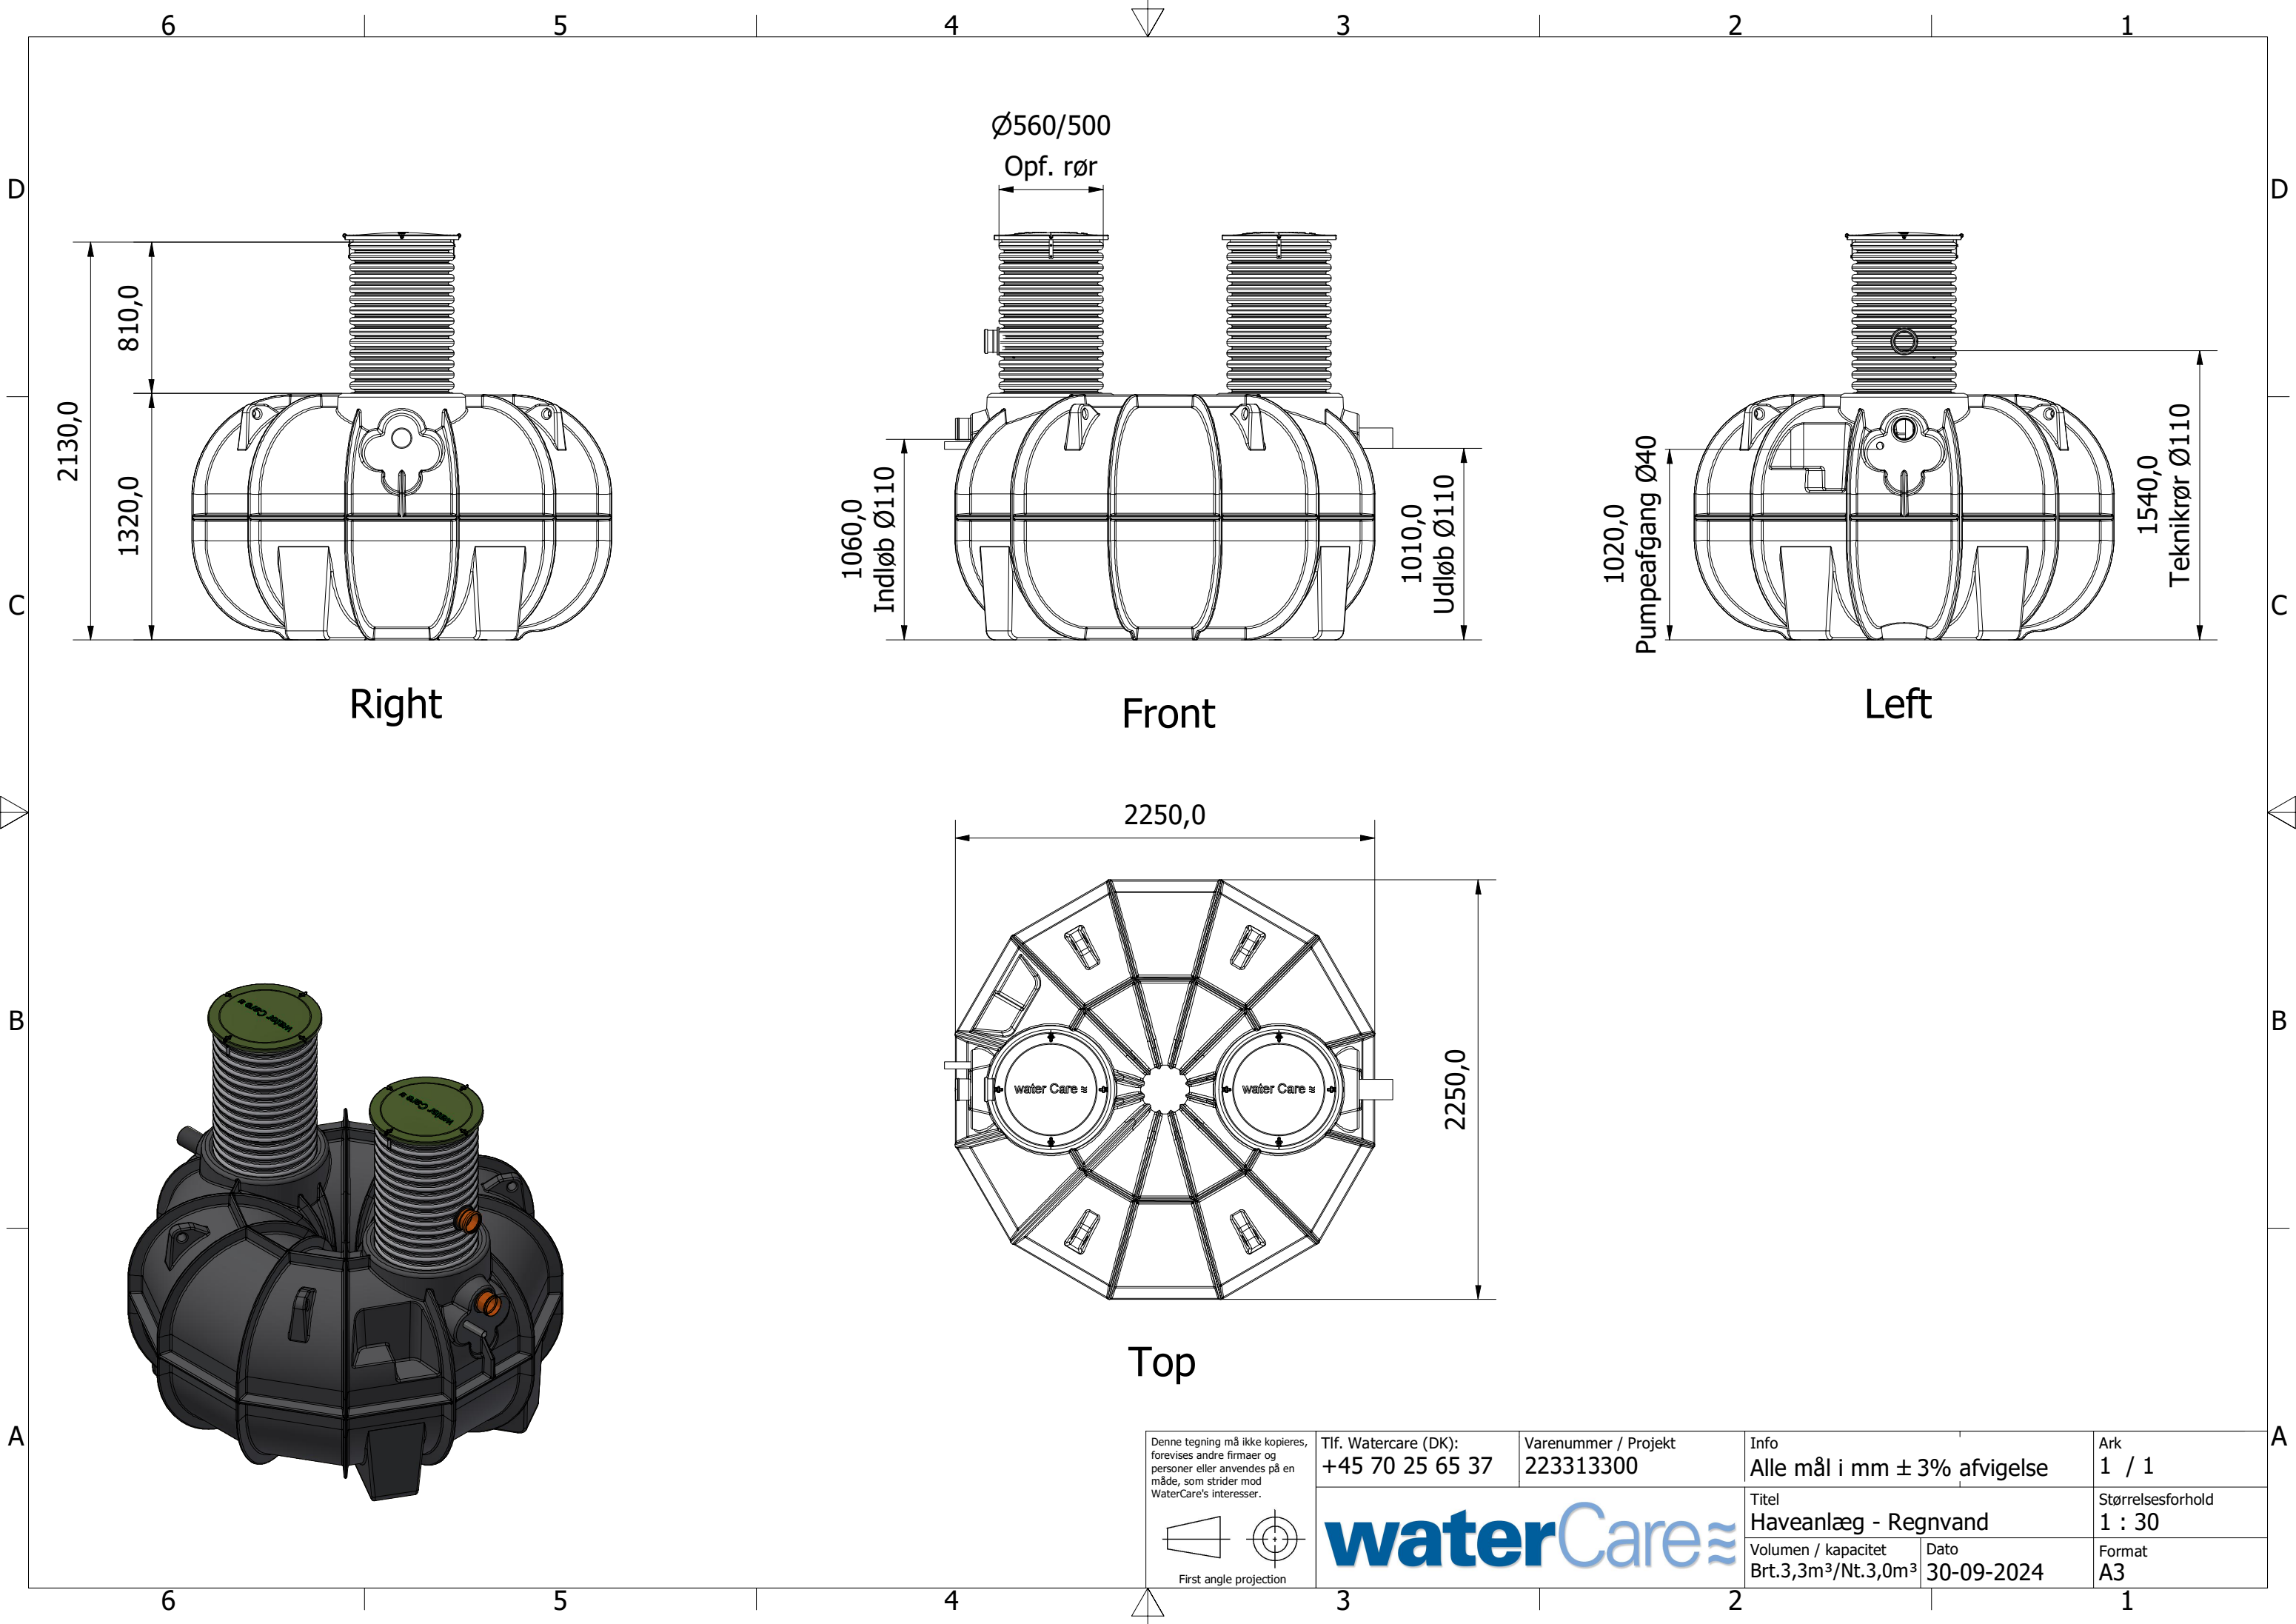

Denne tegning må ikke kopieres, forevises andre firmaer og personer eller anvendes på en måde, som strider mod WaterCare's interesser.

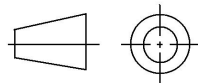

First angle projection

Tlf. Watercare (DK):
+45 70 25 65 37

Varenummer / Projekt
223313300

waterCare

Info
Alle mål i mm $\pm 3\%$ afvigelse

Titel
Haveanlæg - Regnvand

Volumen / kapacitet
Brt.3,3m³/Nt.3,0m³

Dato
30-09-2024

Ark
1 / 1

Størrelsesforhold
1 : 30

Format
A3