



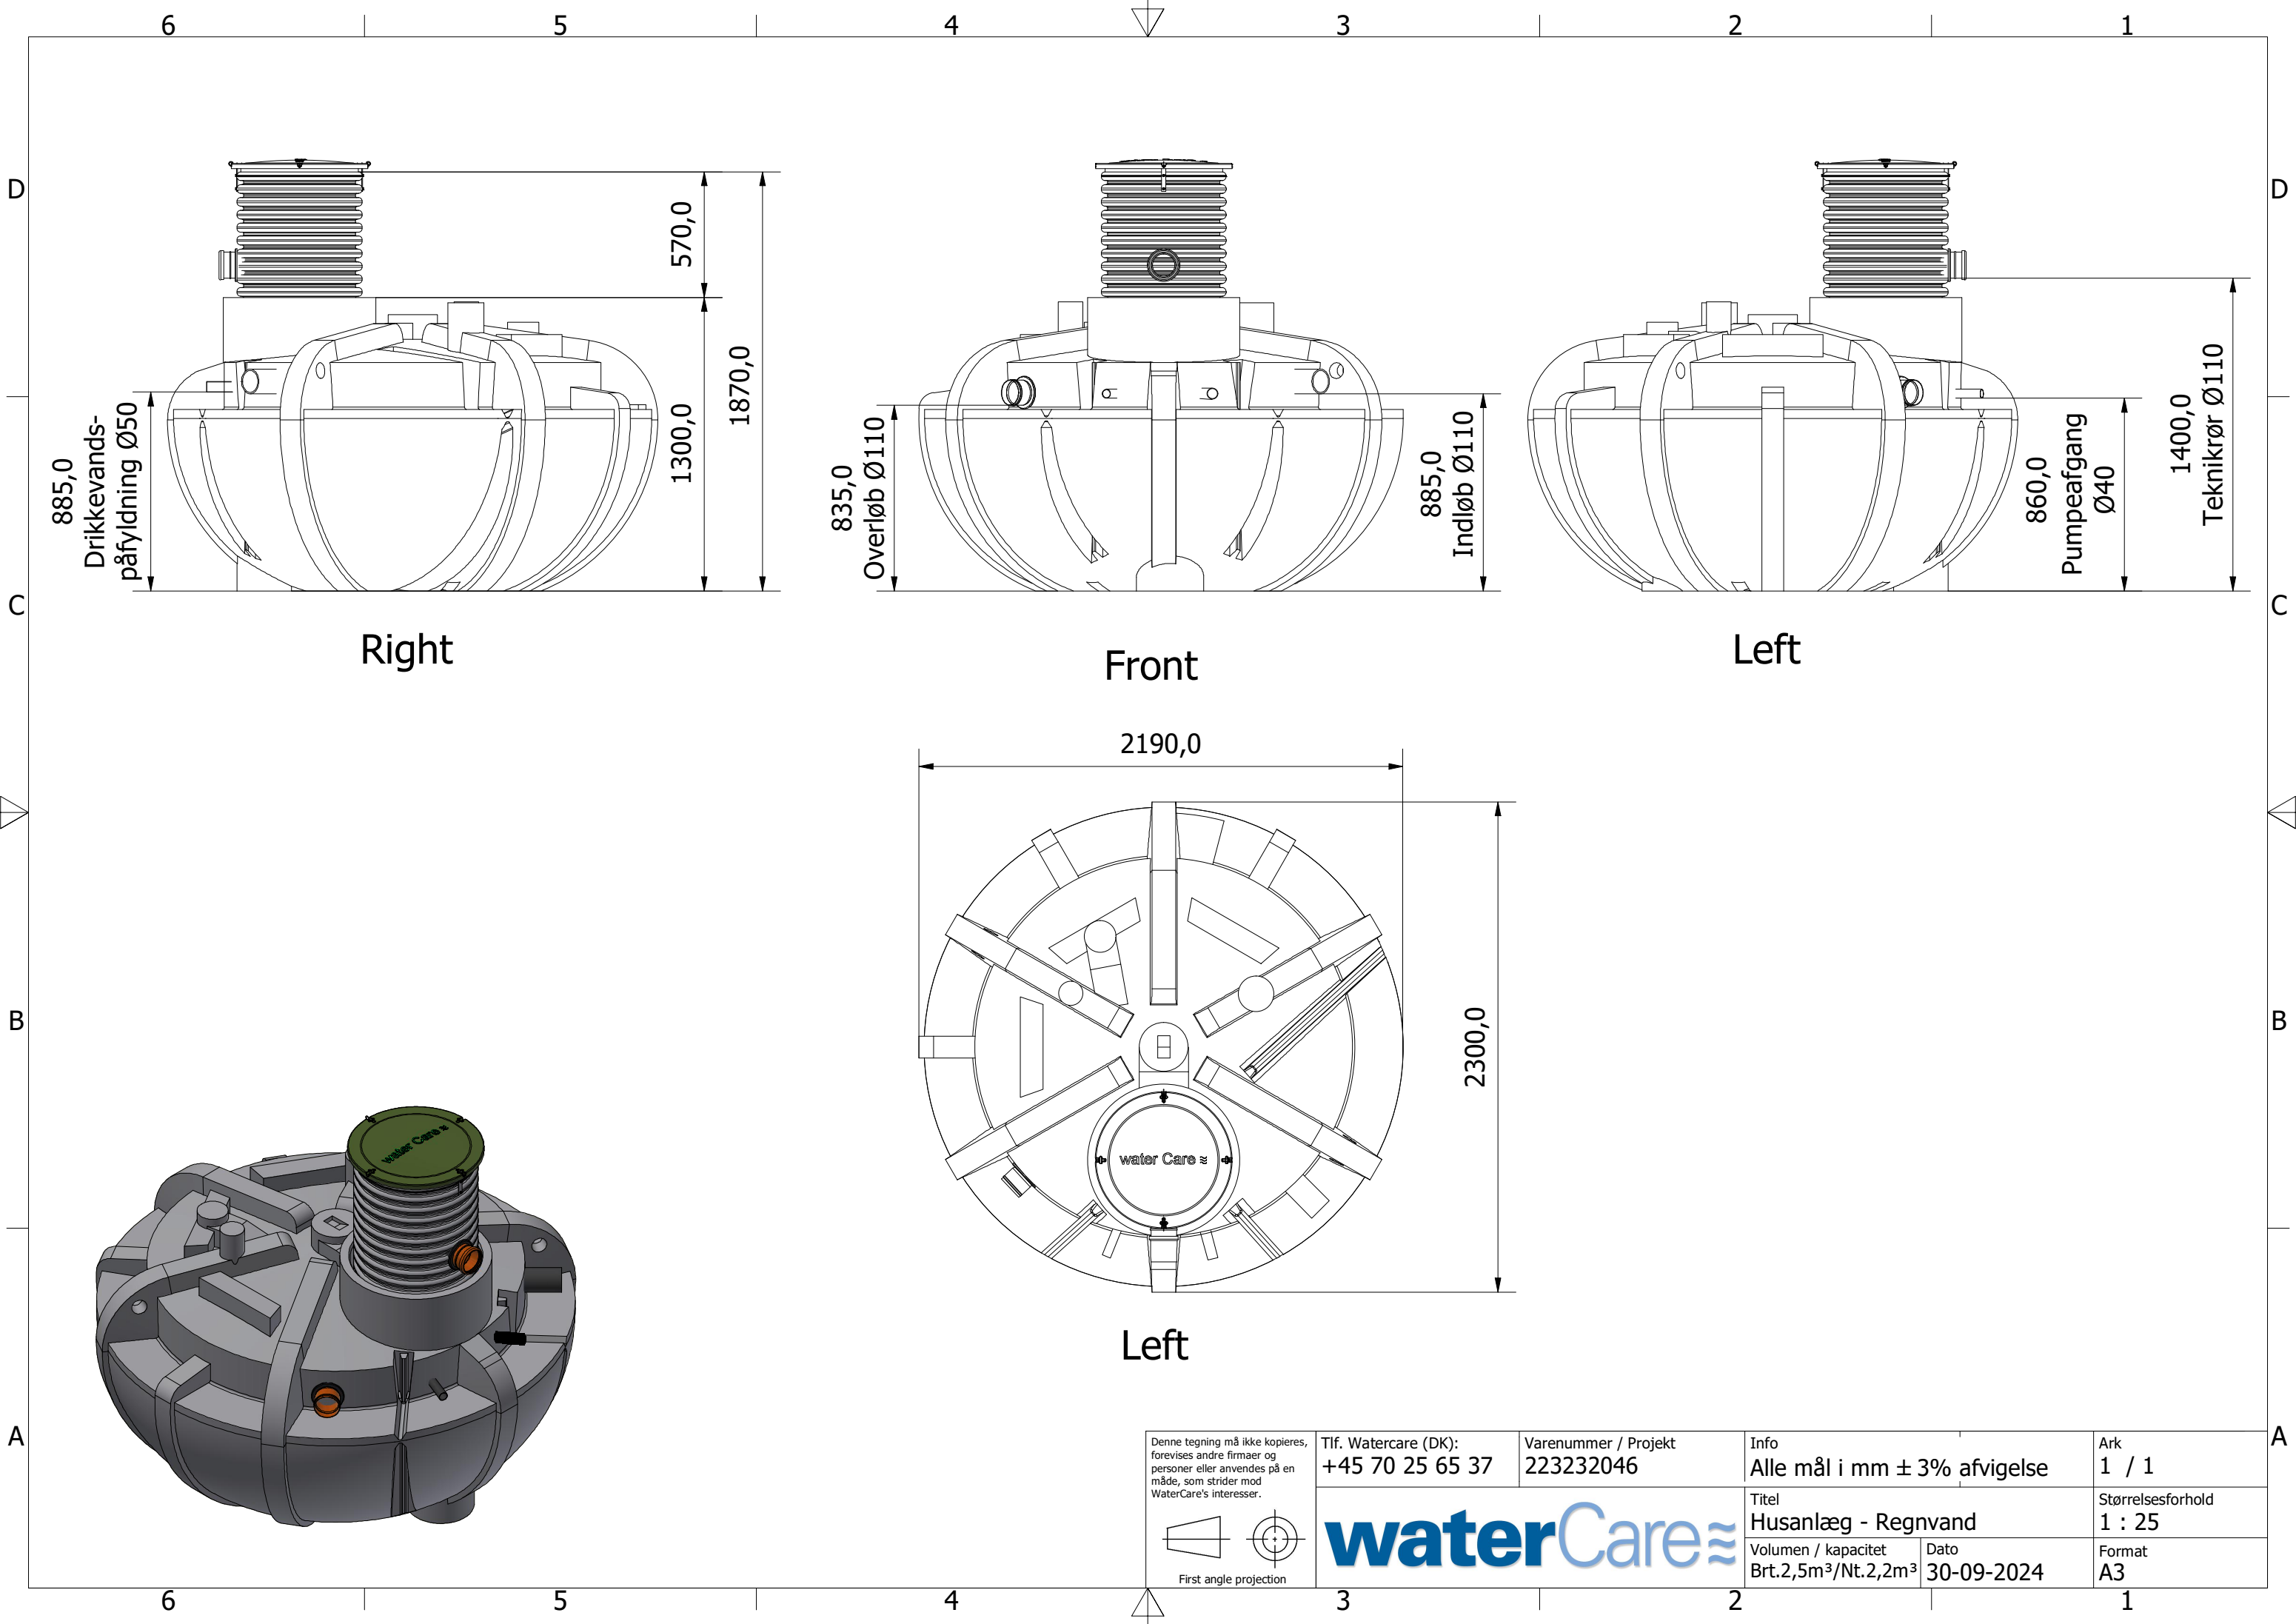

Denne tegning må ikke kopieres, forevises andre firmaer og personer eller anvendes på en måde, som strider mod WaterCare's interesser.

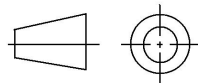

First angle projection

Tlf. Watercare (DK):
+45 70 25 65 37

Varenummer / Projekt
223232046

Info
Alle mål i mm ± 3% afvigelse

Ark
1 / 1

waterCare

Titel
Husanlæg - Regnvand

Størrelsesforhold
1 : 25

Volumen / kapacitet
Brt.2,5m³/Nt.2,2m³

Dato
30-09-2024

Format
A3