



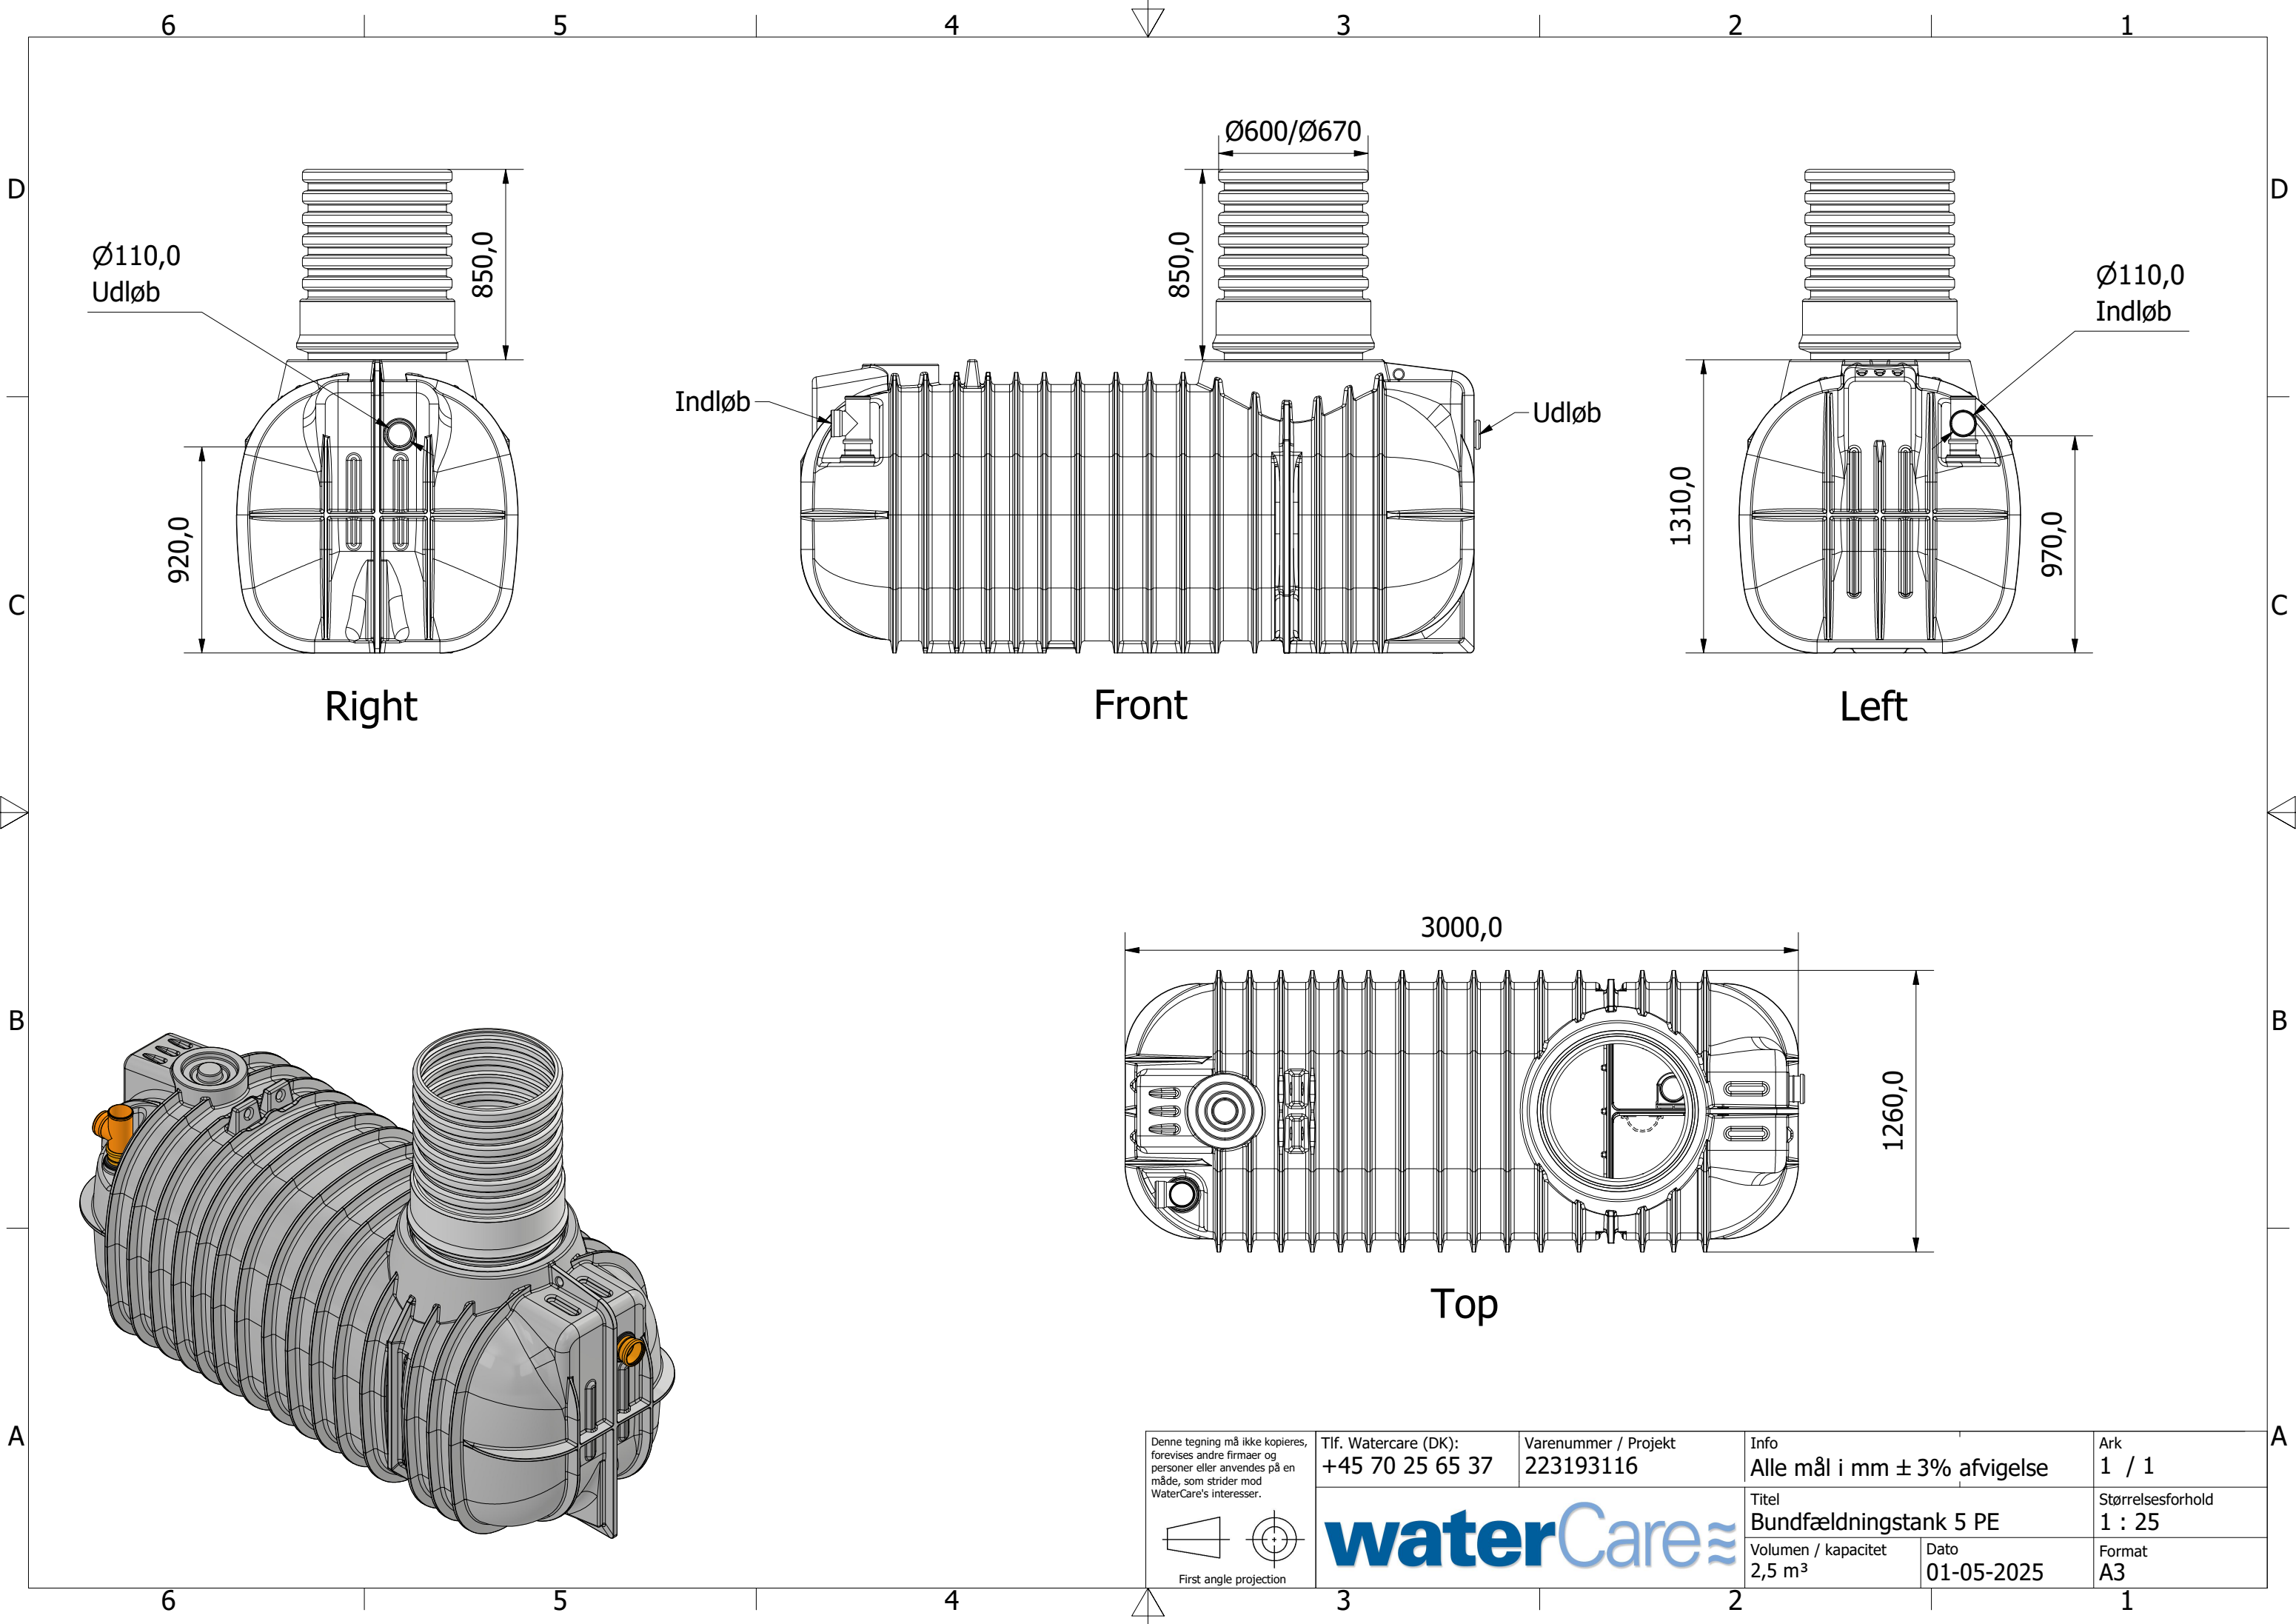

Denne tegning må ikke kopieres, forevises andre firmaer og personer eller anvendes på en måde, som strider mod WaterCare's interesser.

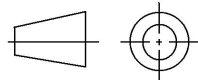

First angle projection

Tlf. Watercare (DK):  
+45 70 25 65 37

Varenummer / Projekt  
223193116

Info  
Alle mål i mm ± 3% afvigelse

Ark  
1 / 1

**waterCare**

Titel  
Bundfældningstank 5 PE

Størrelsesforhold  
1 : 25

Volumen / kapacitet  
2,5 m<sup>3</sup>

Dato  
01-05-2025

Format  
A3