

6 5 4 3 2 1

D

C

B


A

D


C

B


A

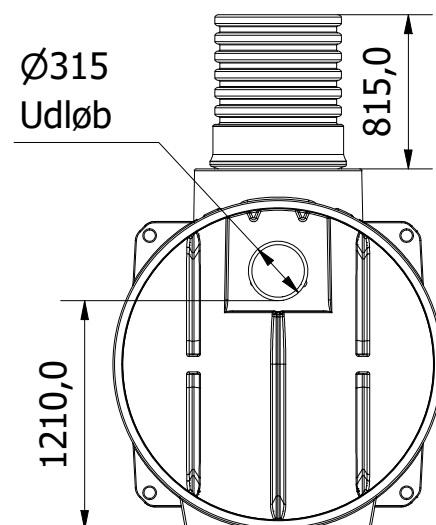



Right

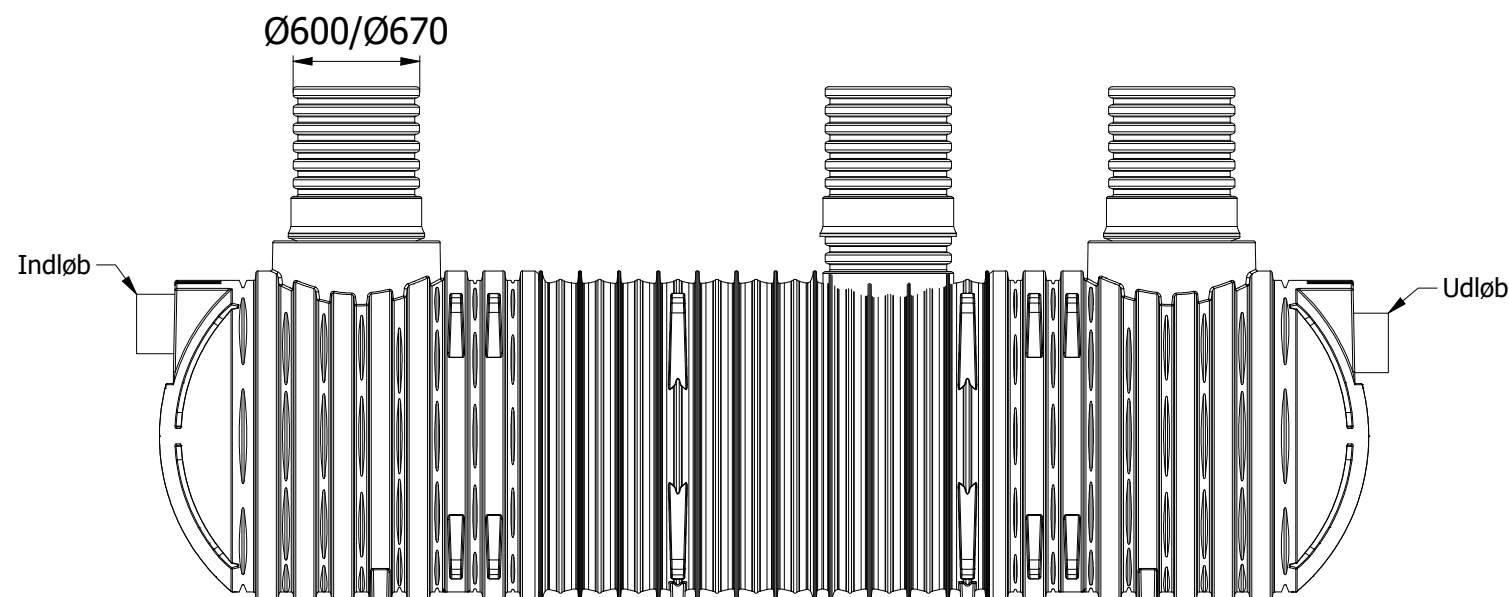

Front

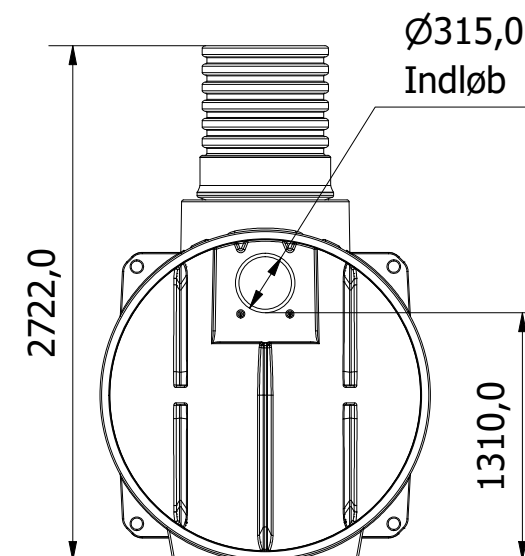

Left

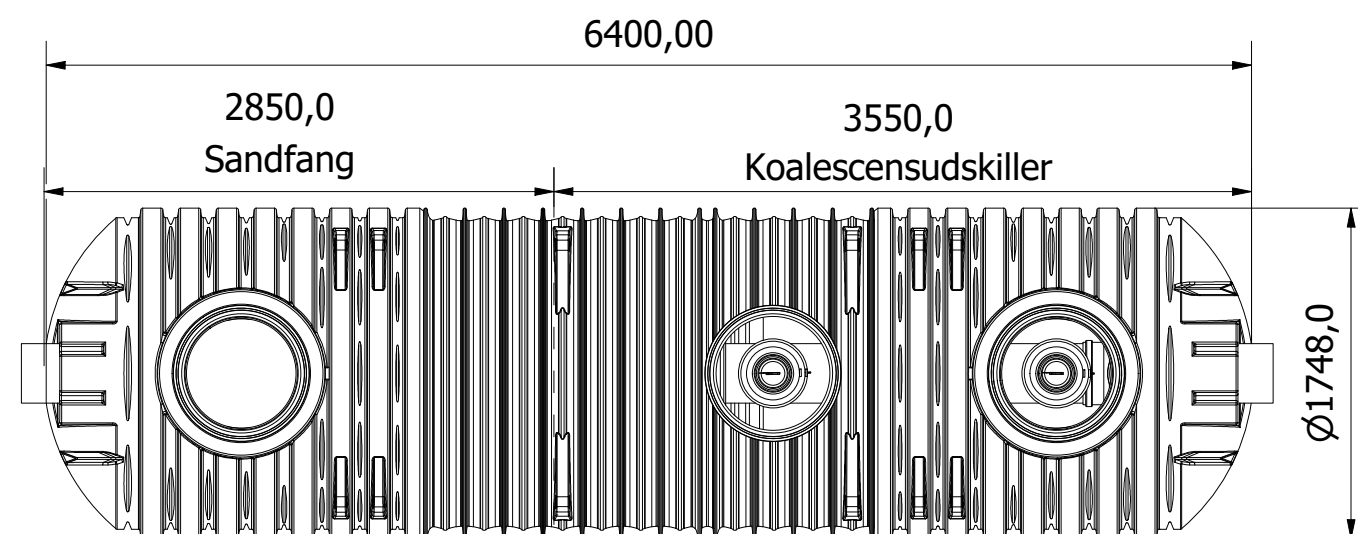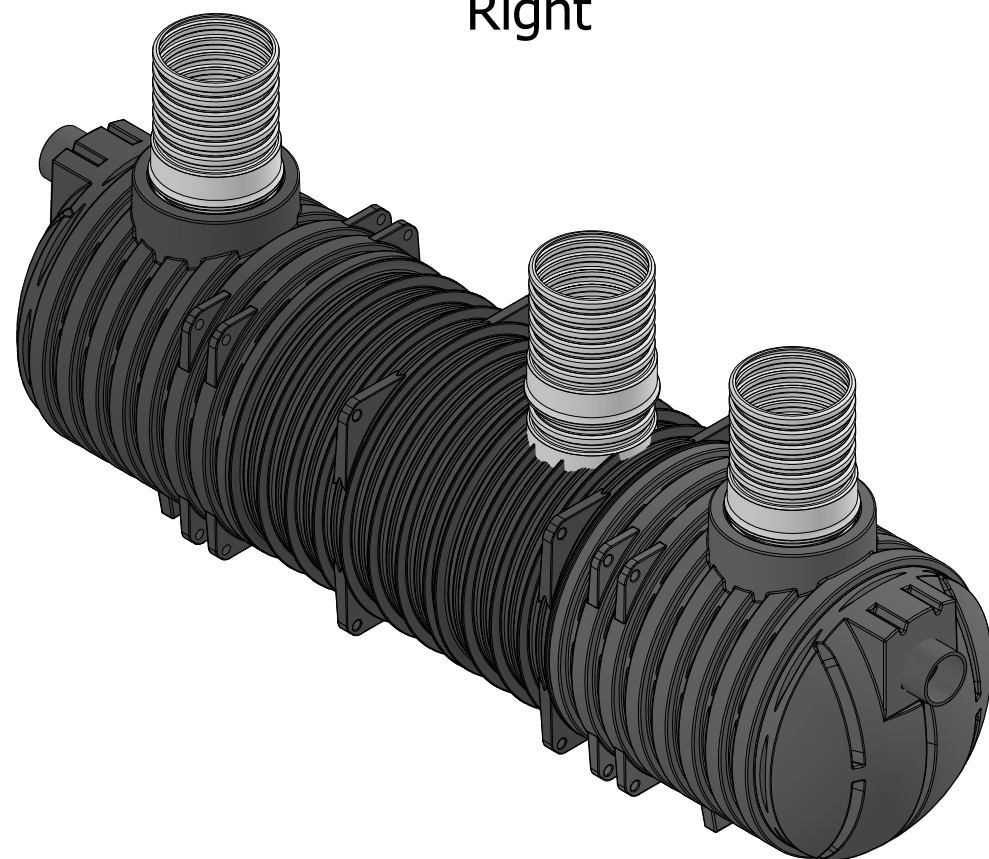

Top

Skilleplade
(Sandfang/udskiller)

Værdierne i nedenstående tabel er vejledende.
Afgivelser kan forekomme.

Oliekapacitet	Olielagtykkelse	Olievolumen
100%	570 mm	2,95 m ³
70%	400 mm	2,05 m ³
25%	150 mm	0,75 m ³


Tømning
anbefales
Alarm
anbefales

Klasse 1 - Koalescensudskiller 30 L/s

waterCare

4 m³ Integreret sandfang

Denne tegning må ikke kopieres,
forevises andre firmaer og
personer eller anvendes på en
måde, som strider mod
WaterCare's interesser.

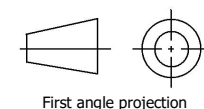

First angle projection

Tlf. Watercare:
70 25 65 37

Varenummer / Projekt
223372130

Info
Alle mål i mm ± 3% afvigelse

Ark
1 / 1

Titel
Klasse 1 Koalescensudskiller

Størrelsesforhold
1:40

Volumen / kapacitet
30 l/s (4 m³)

Dato
22-09-2025

Format
A3

waterCare

2

1

6

5

4

3

1