


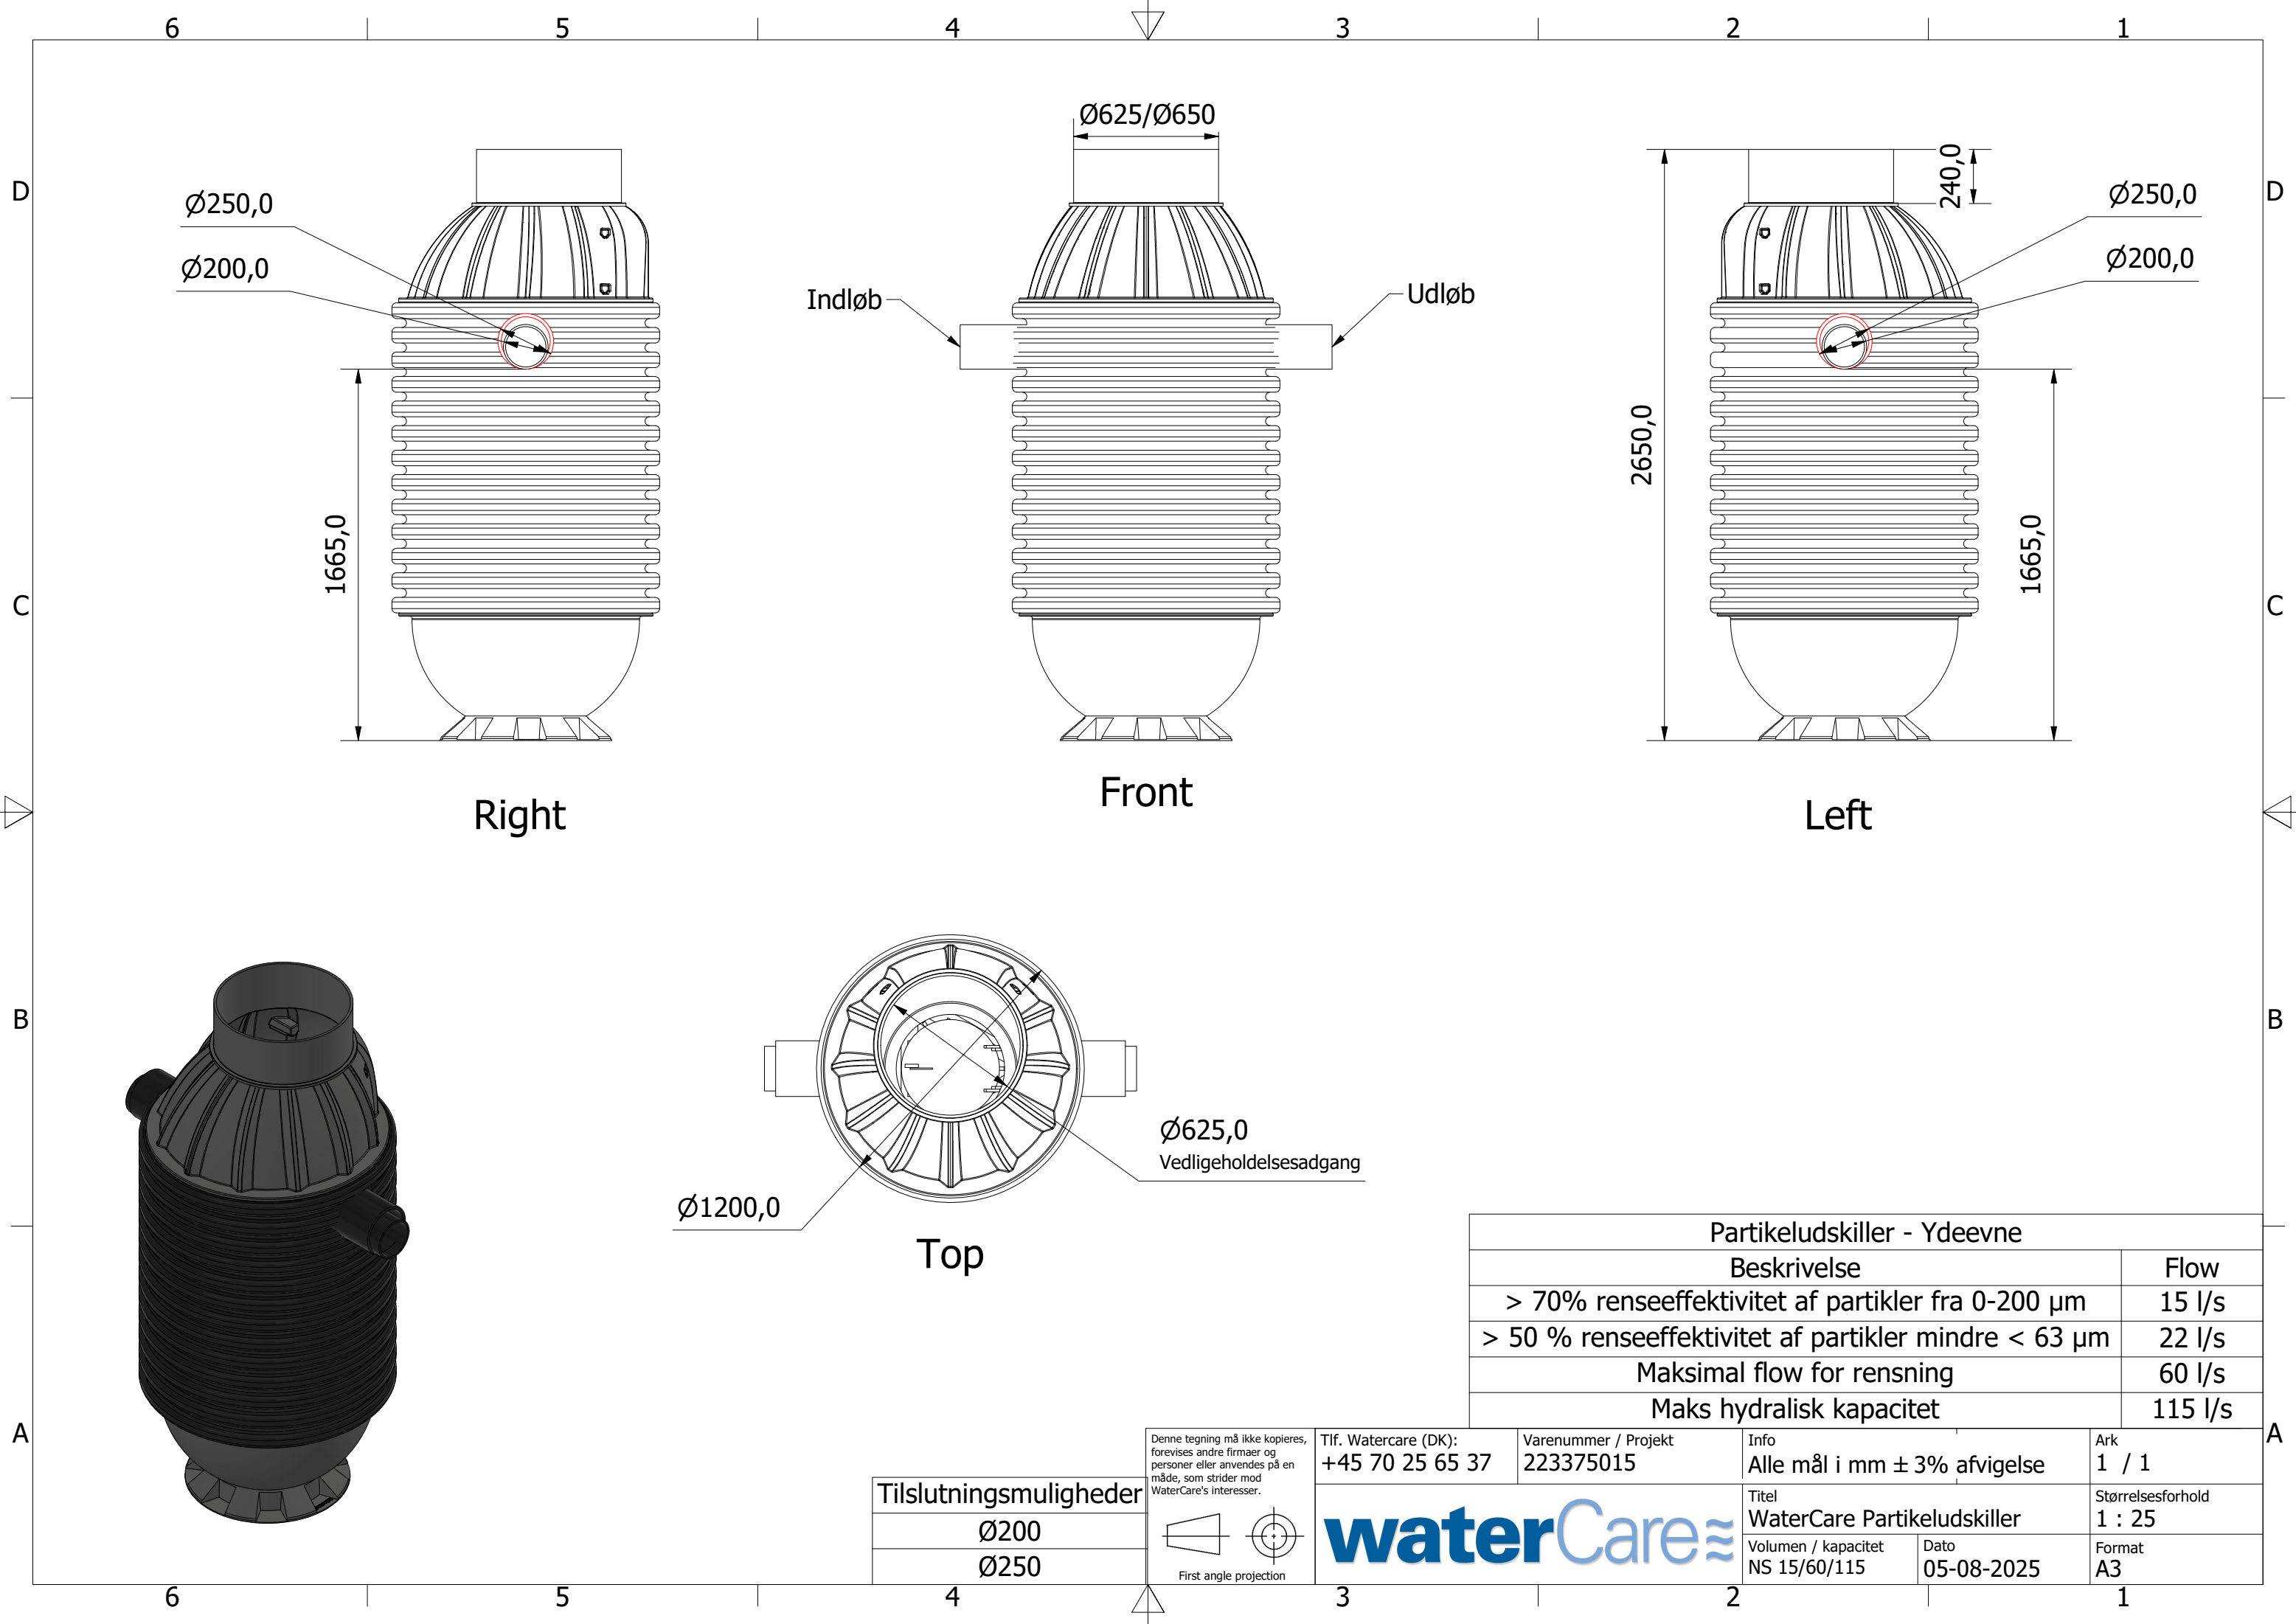

Ø250,0

Ø200,0

1665,0

Right

Ø625/Ø650

Indløb

Udløb

Front

240,0

Ø250,0

Ø200,0

2650,0

1665,0

Left

Ø1200,0

Top

Ø625,0

Vedligeholdelsesadgang

Partikeludskiller - Ydeevne


Beskrivelse	Flow
> 70% renseeffektivitet af partikler fra 0-200 µm	15 l/s
> 50 % renseeffektivitet af partikler mindre < 63 µm	22 l/s
Maksimal flow for rensning	60 l/s
Maks hydraulisk kapacitet	115 l/s

Tilslutningsmuligheder

Ø200

Ø250

Denne tegning må ikke kopieres, forevises andre firmaer og personer eller anvendes på en måde, som strider mod WaterCare's interesser.

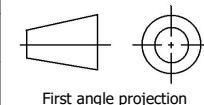

First angle projection

Tlf. Watercare (DK):
+45 70 25 65 37

Varenummer / Projekt
223375015

Info
Alle mål i mm ± 3% afvigelse

Ark
1 / 1

waterCare

Titel
WaterCare Partikeludskiller

Størrelsesforhold
1 : 25

Volumen / kapacitet
NS 15/60/115

Dato
05-08-2025

Format
A3