
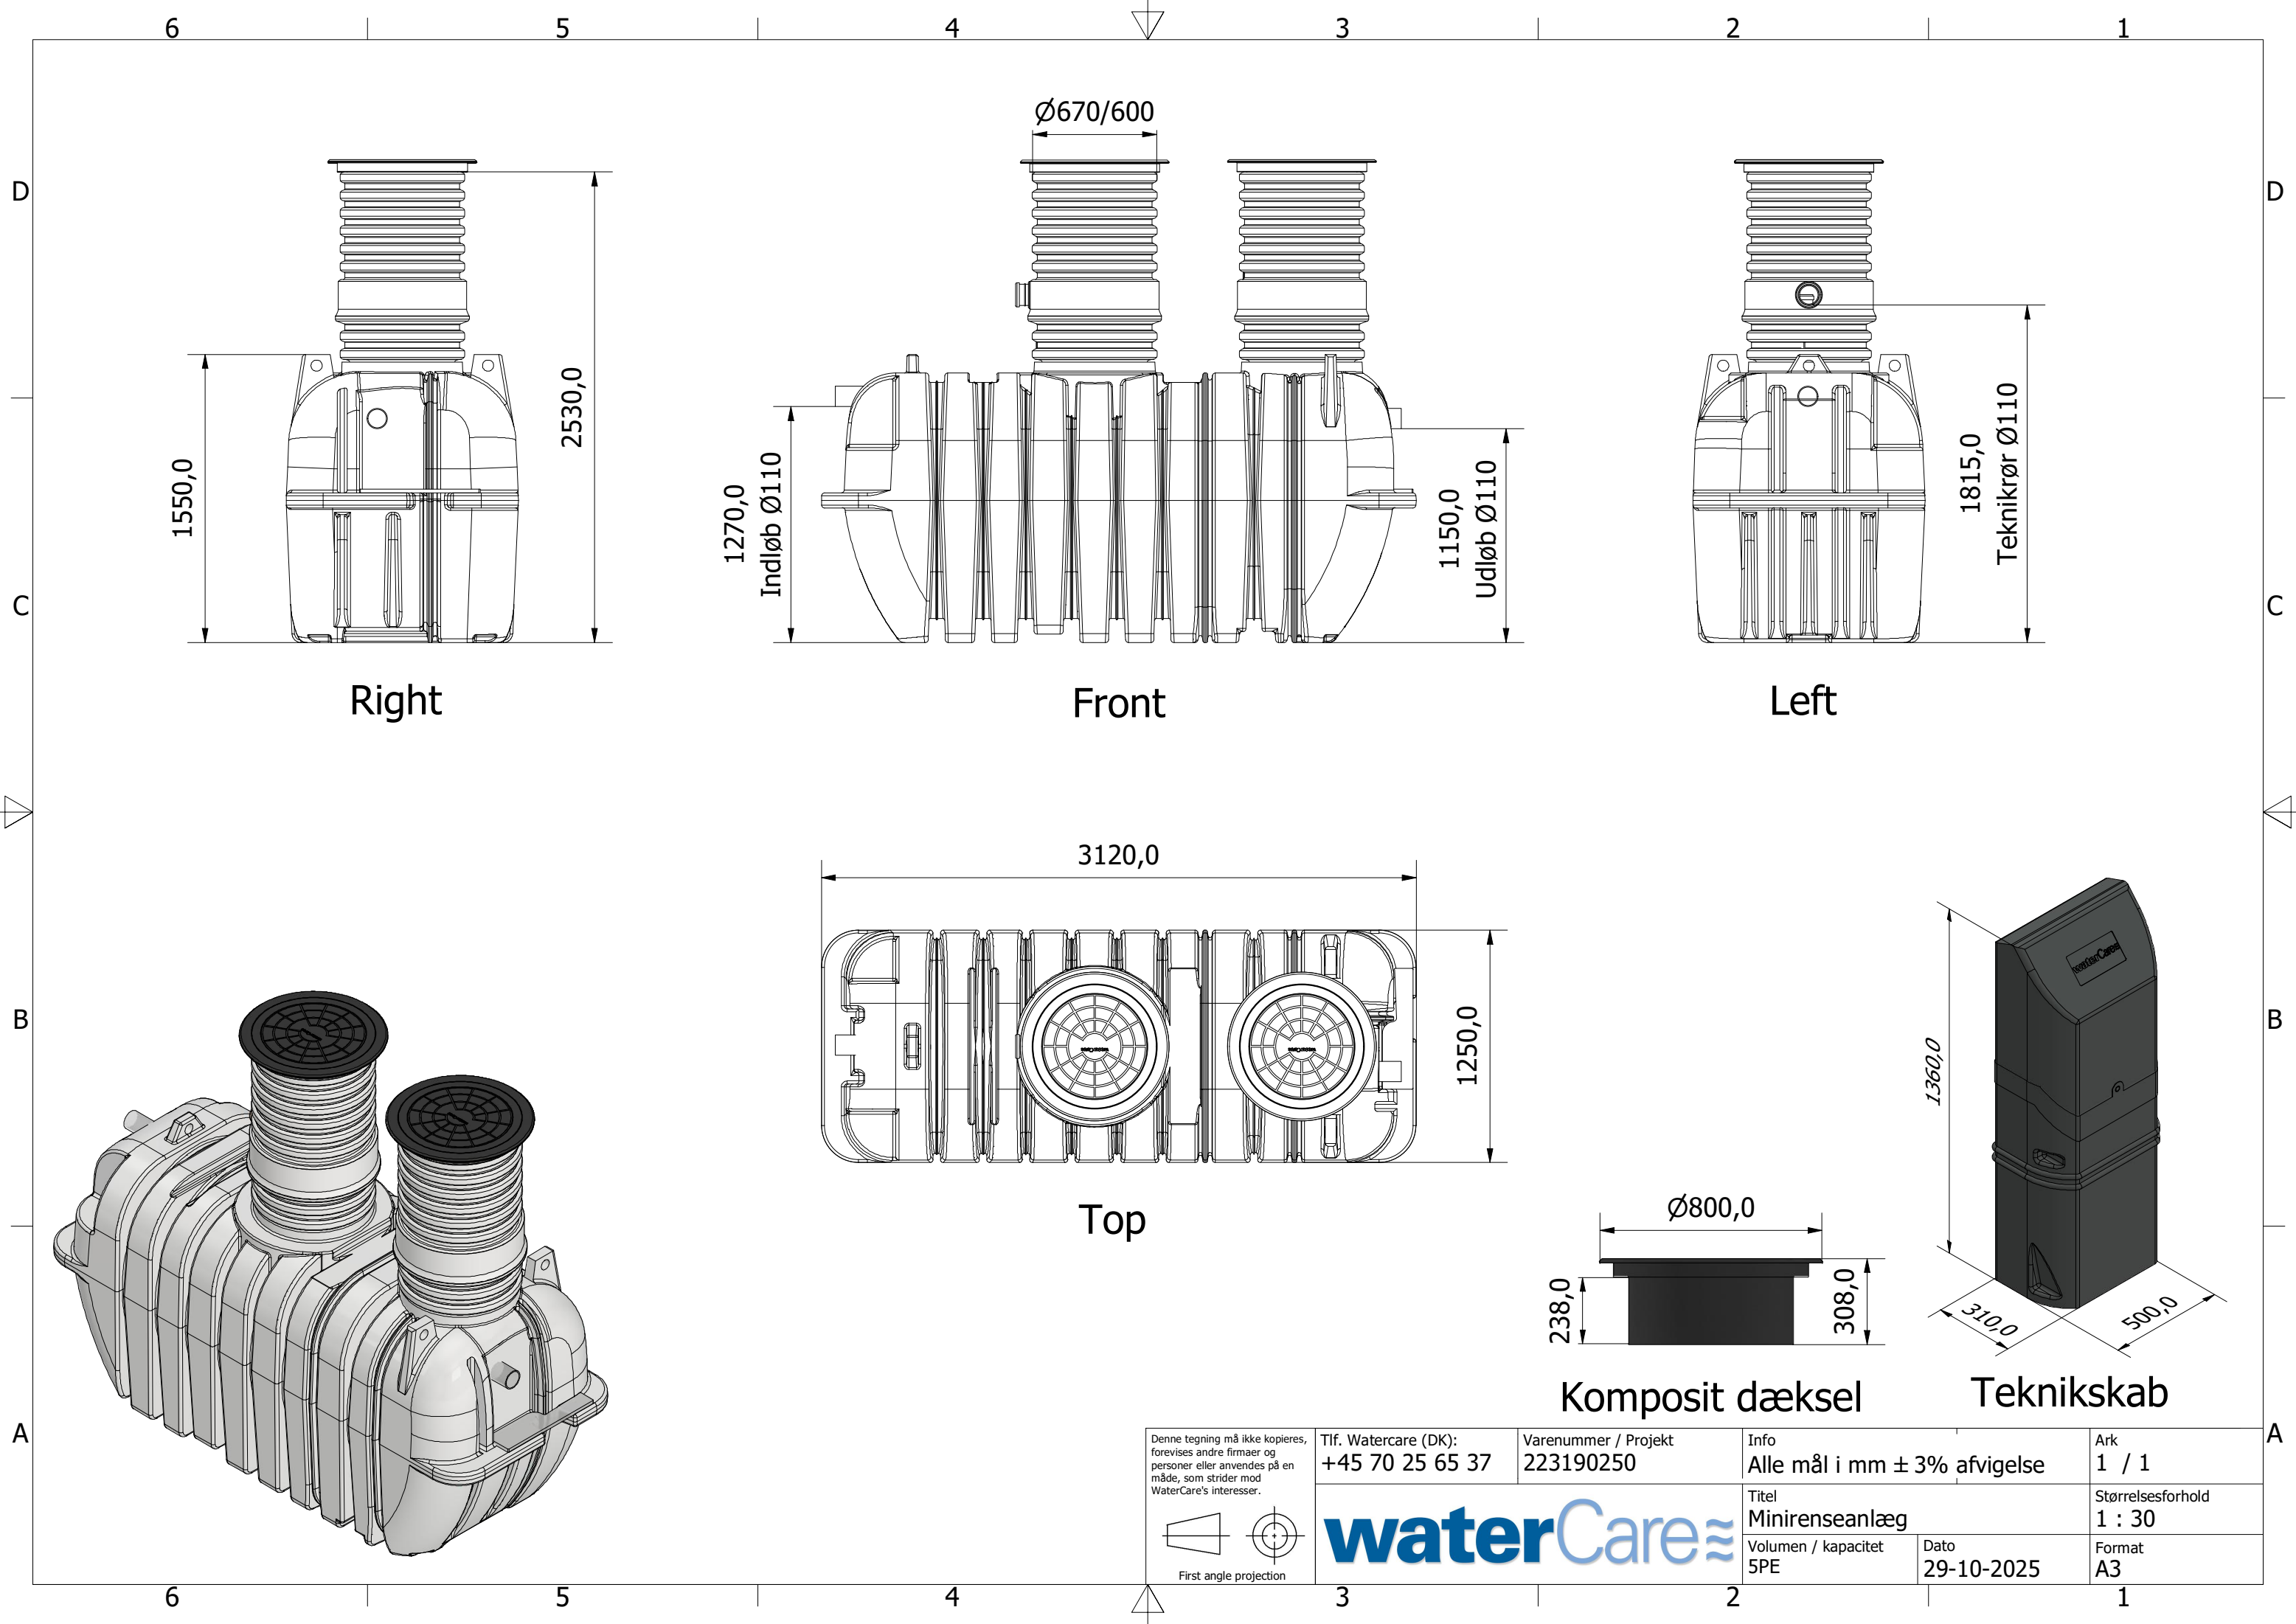


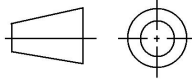

Denne tegning må ikke kopieres, forevises andre firmaer og personer eller anvendes på en måde, som strider mod WaterCare's interesser.

 First angle projection

Tlf. Watercare (DK): +45 70 25 65 37	Varenummer / Projekt 223190250	Info Alle mål i mm ± 3% afvigelse		Ark 1 / 1
		Titel Minirenselanlæg		Størrelsesforhold 1 : 30
		Volumen / kapacitet 5PE	Dato 29-10-2025	Format A3