


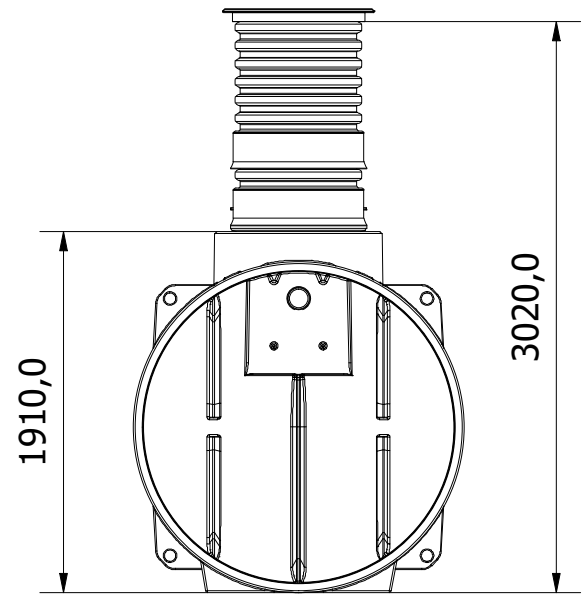


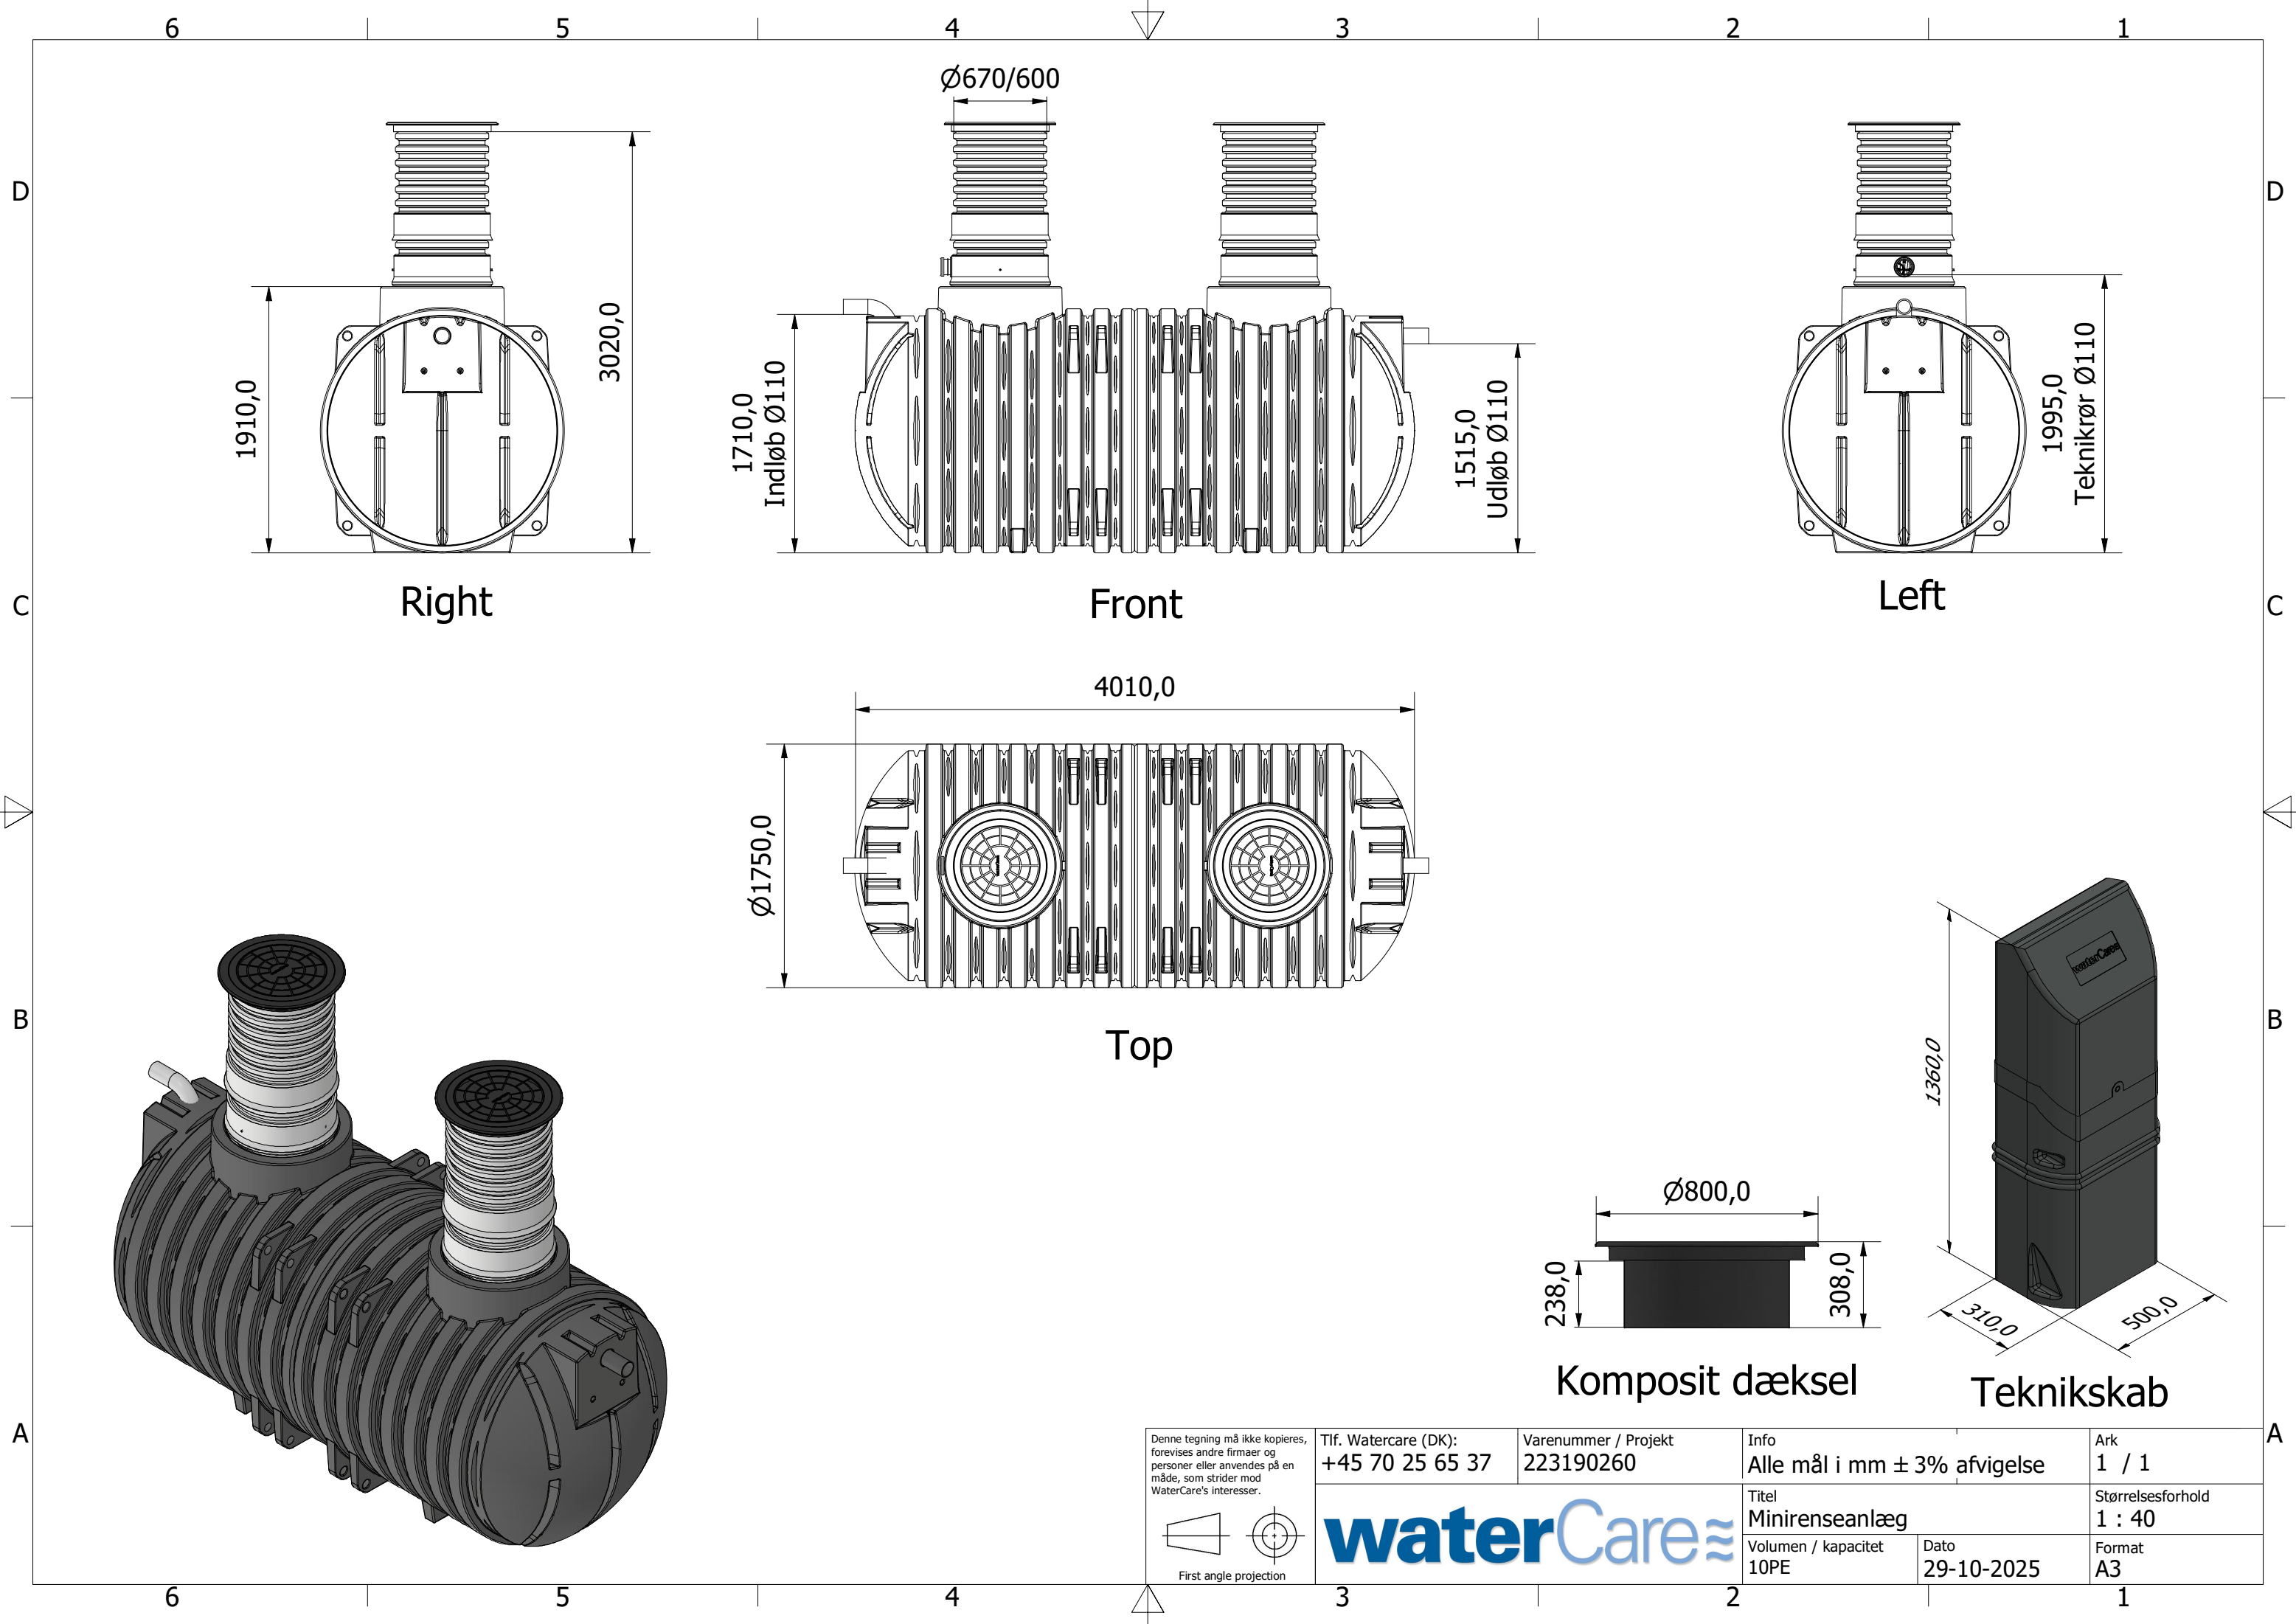


Right

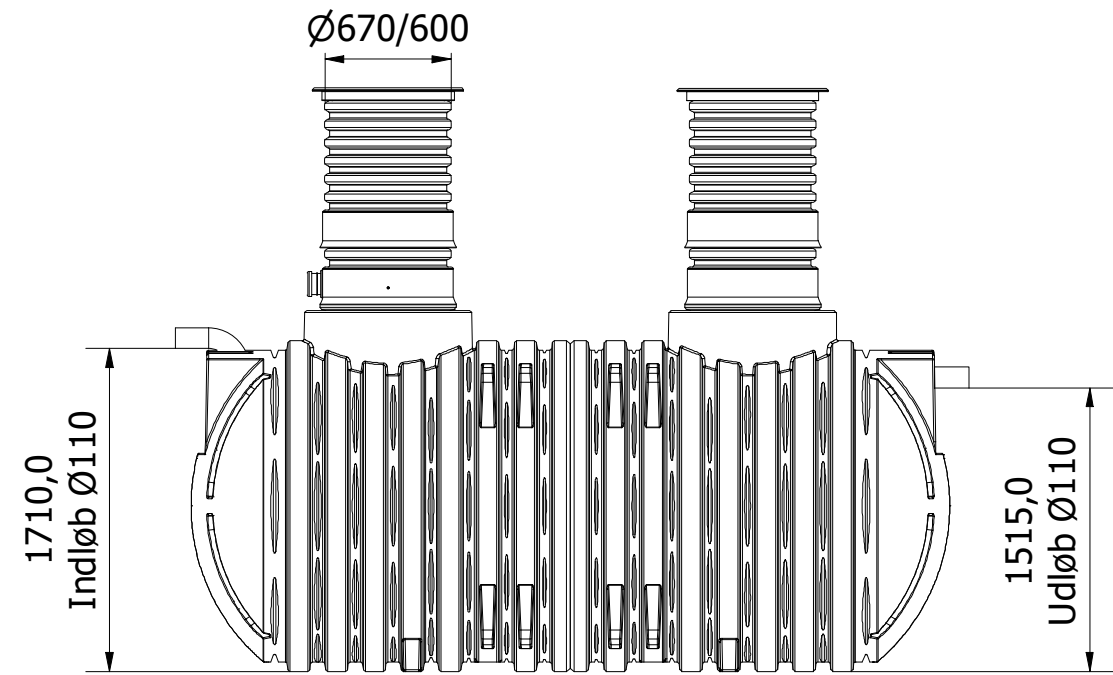



Front

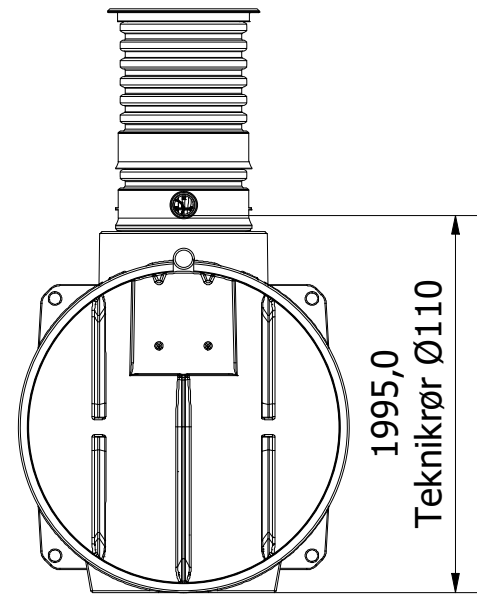


Left

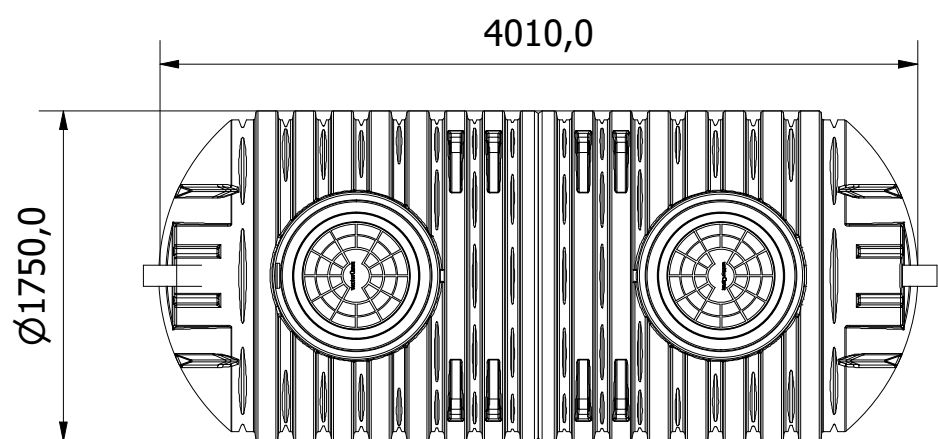

Top

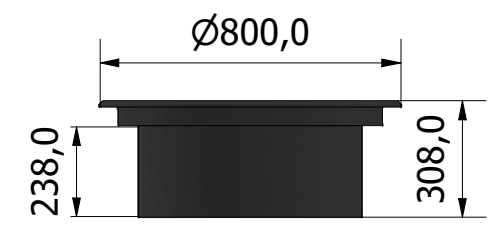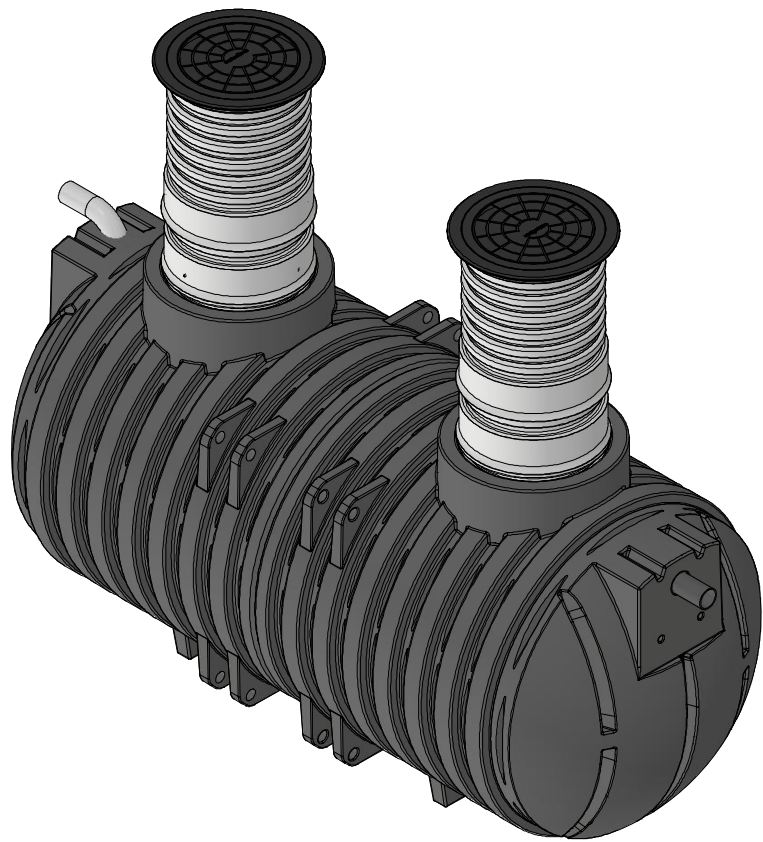

Komposit dæksel

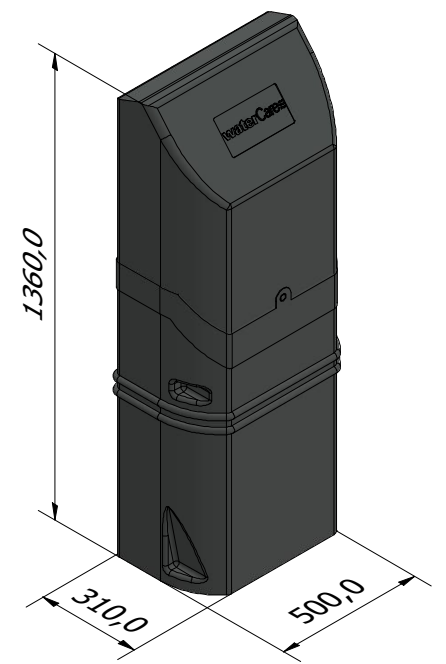

Teknikskab

Denne tegning må ikke kopieres, forevises andre firmaer og personer eller anvendes på en måde, som strider mod WaterCare's interesser.

First angle projection

Tlf. Watercare (DK):
+45 70 25 65 37

Varenummer / Projekt
223190260

waterCare

Info
Alle mål i mm ± 3% afvigelse

Titel
Minirenselanlæg

Volumen / kapacitet
10PE

Dato
29-10-2025

Ark
1 / 1

Størrelsesforhold
1 : 40

Format
A3