


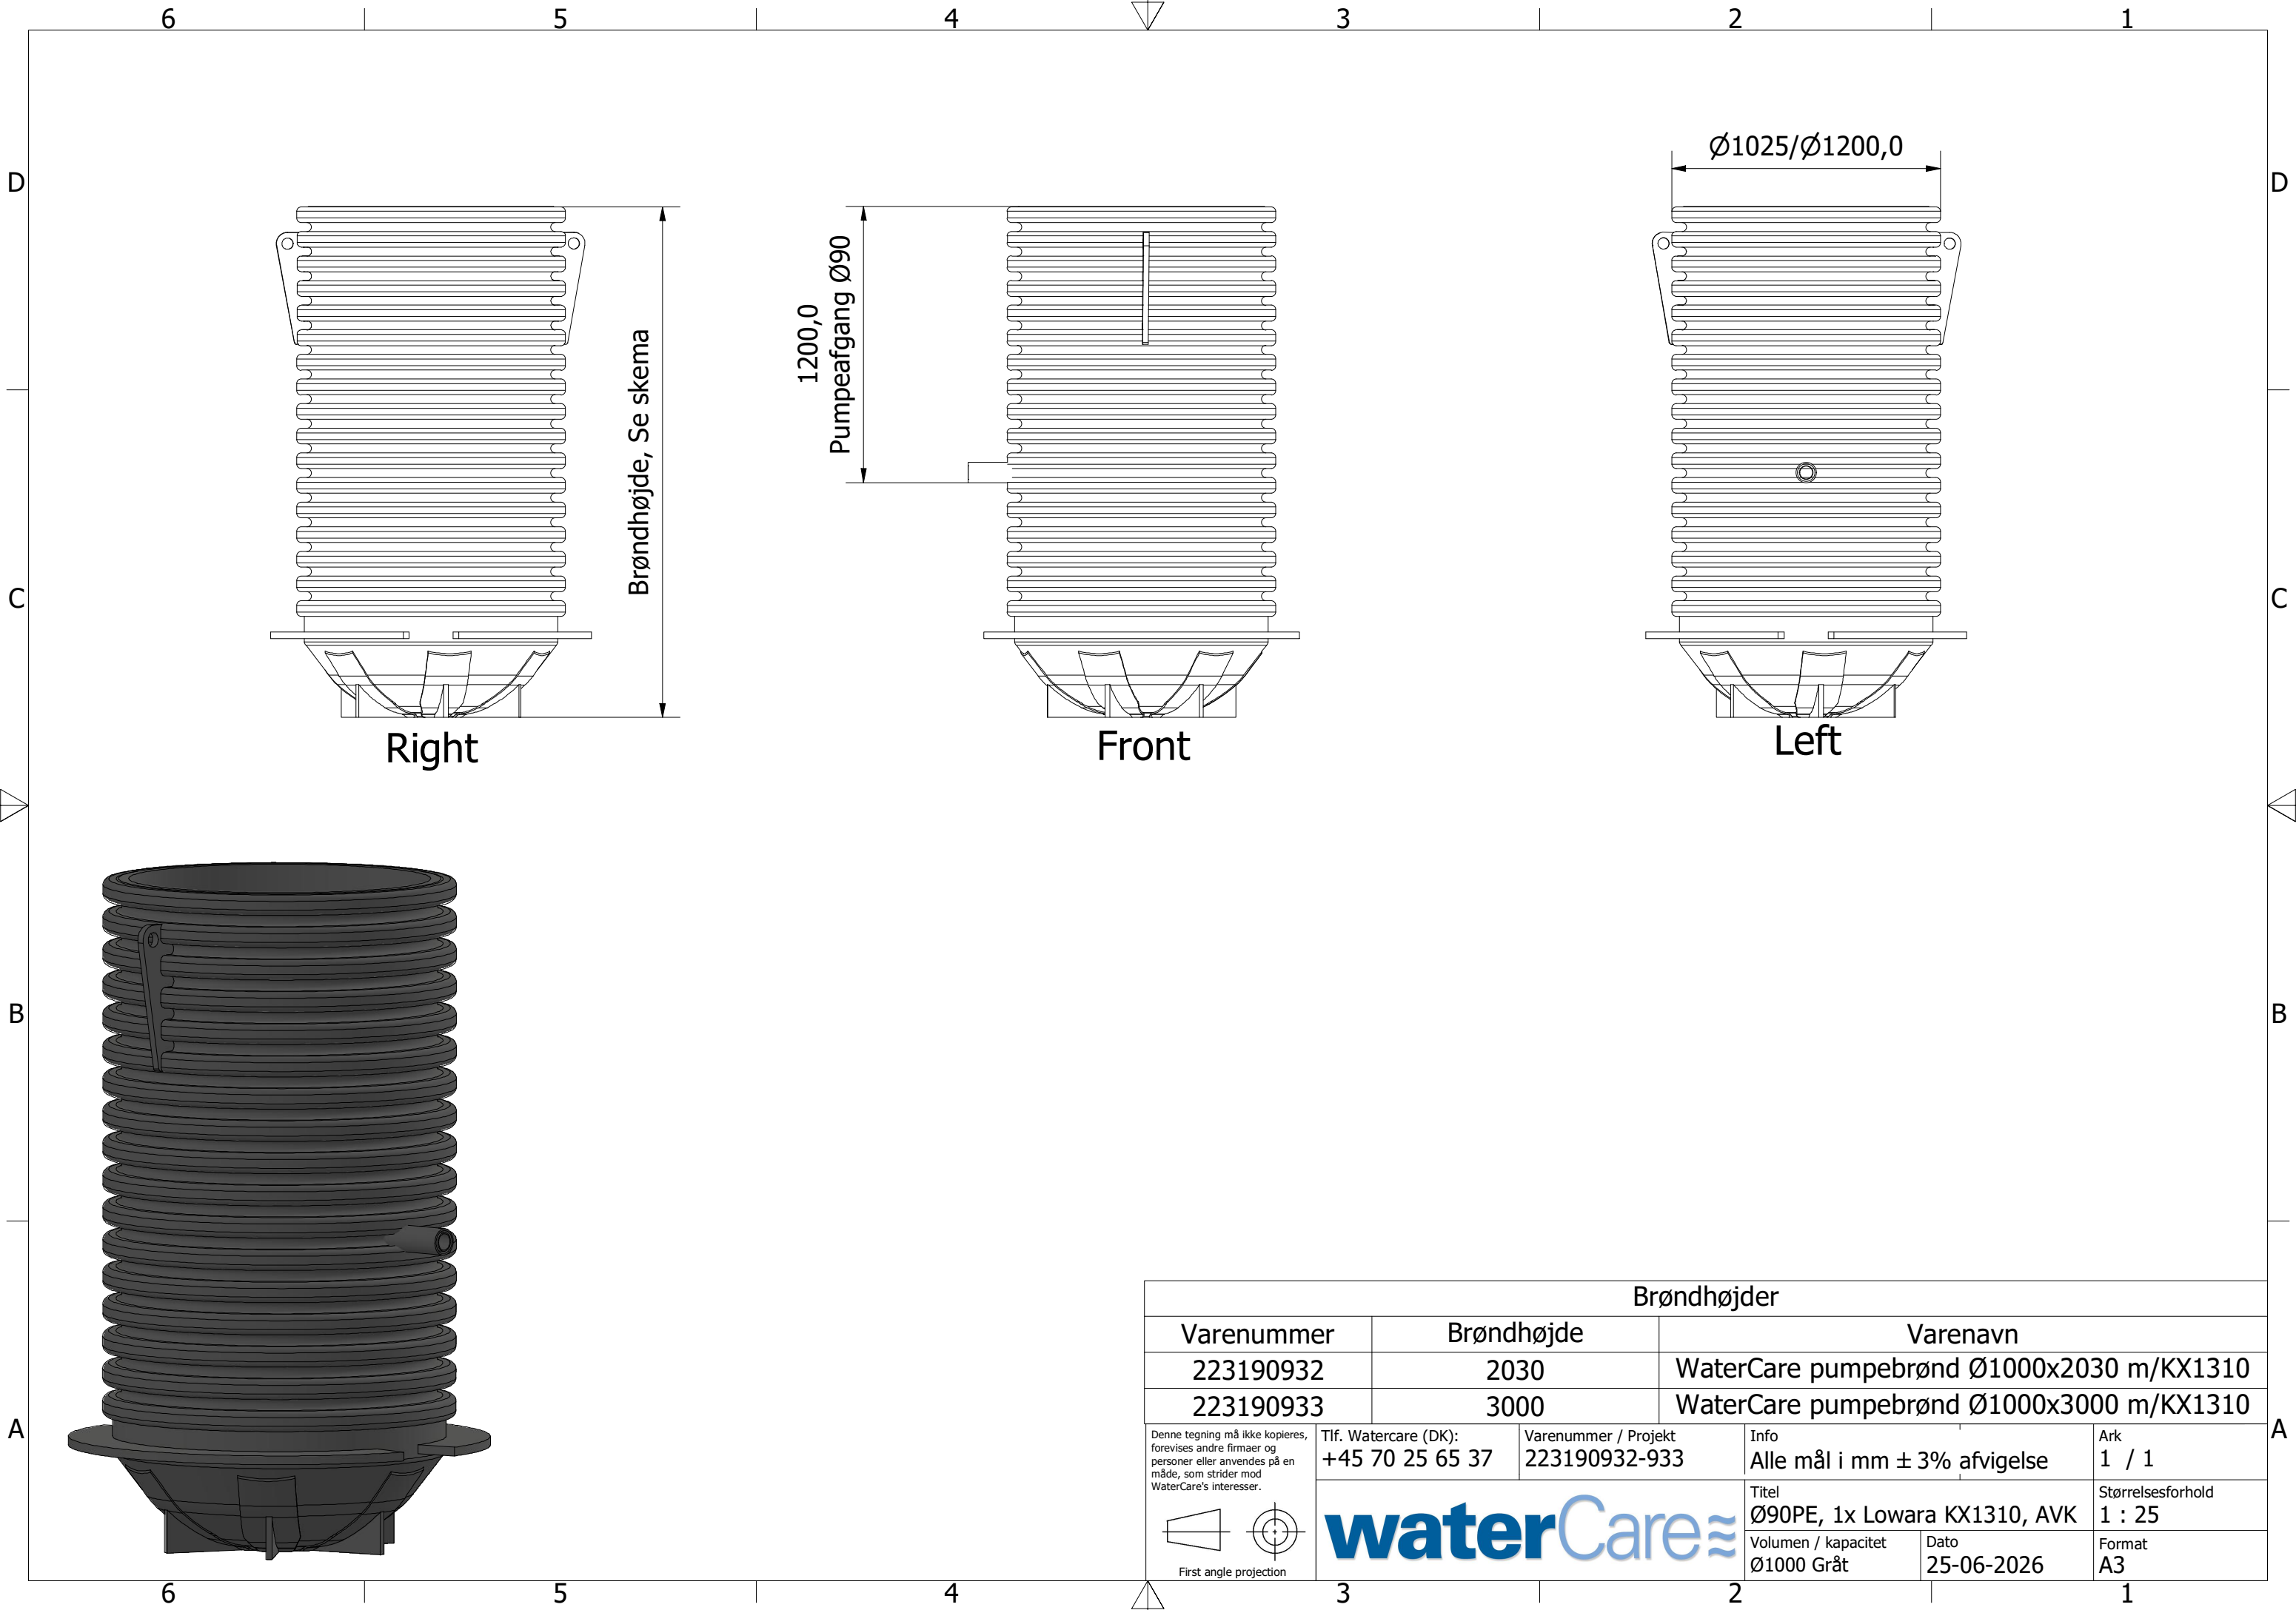


Right

Front

Left



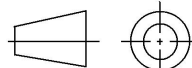Brøndhøjder							
Varenummer		Brøndhøjde		Varenavn			
223190932		2030		WaterCare pumpebrønd Ø1000x2030 m/KX1310			
223190933		3000		WaterCare pumpebrønd Ø1000x3000 m/KX1310			
Denne tegning må ikke kopieres, forevises andre firmaer og personer eller anvendes på en måde, som strider mod WaterCare's interesser.  First angle projection		Tlf. Watercare (DK): +45 70 25 65 37		Varenummer / Projekt 223190932-933			
				Info Alle mål i mm ± 3% afvigelse		Ark 1 / 1	
				Titel Ø90PE, 1x Lowara KX1310, AVK		Størrelsesforhold 1 : 25	
		Volumen / kapacitet Ø1000 Gråt		Dato 25-06-2026		Format A3	