


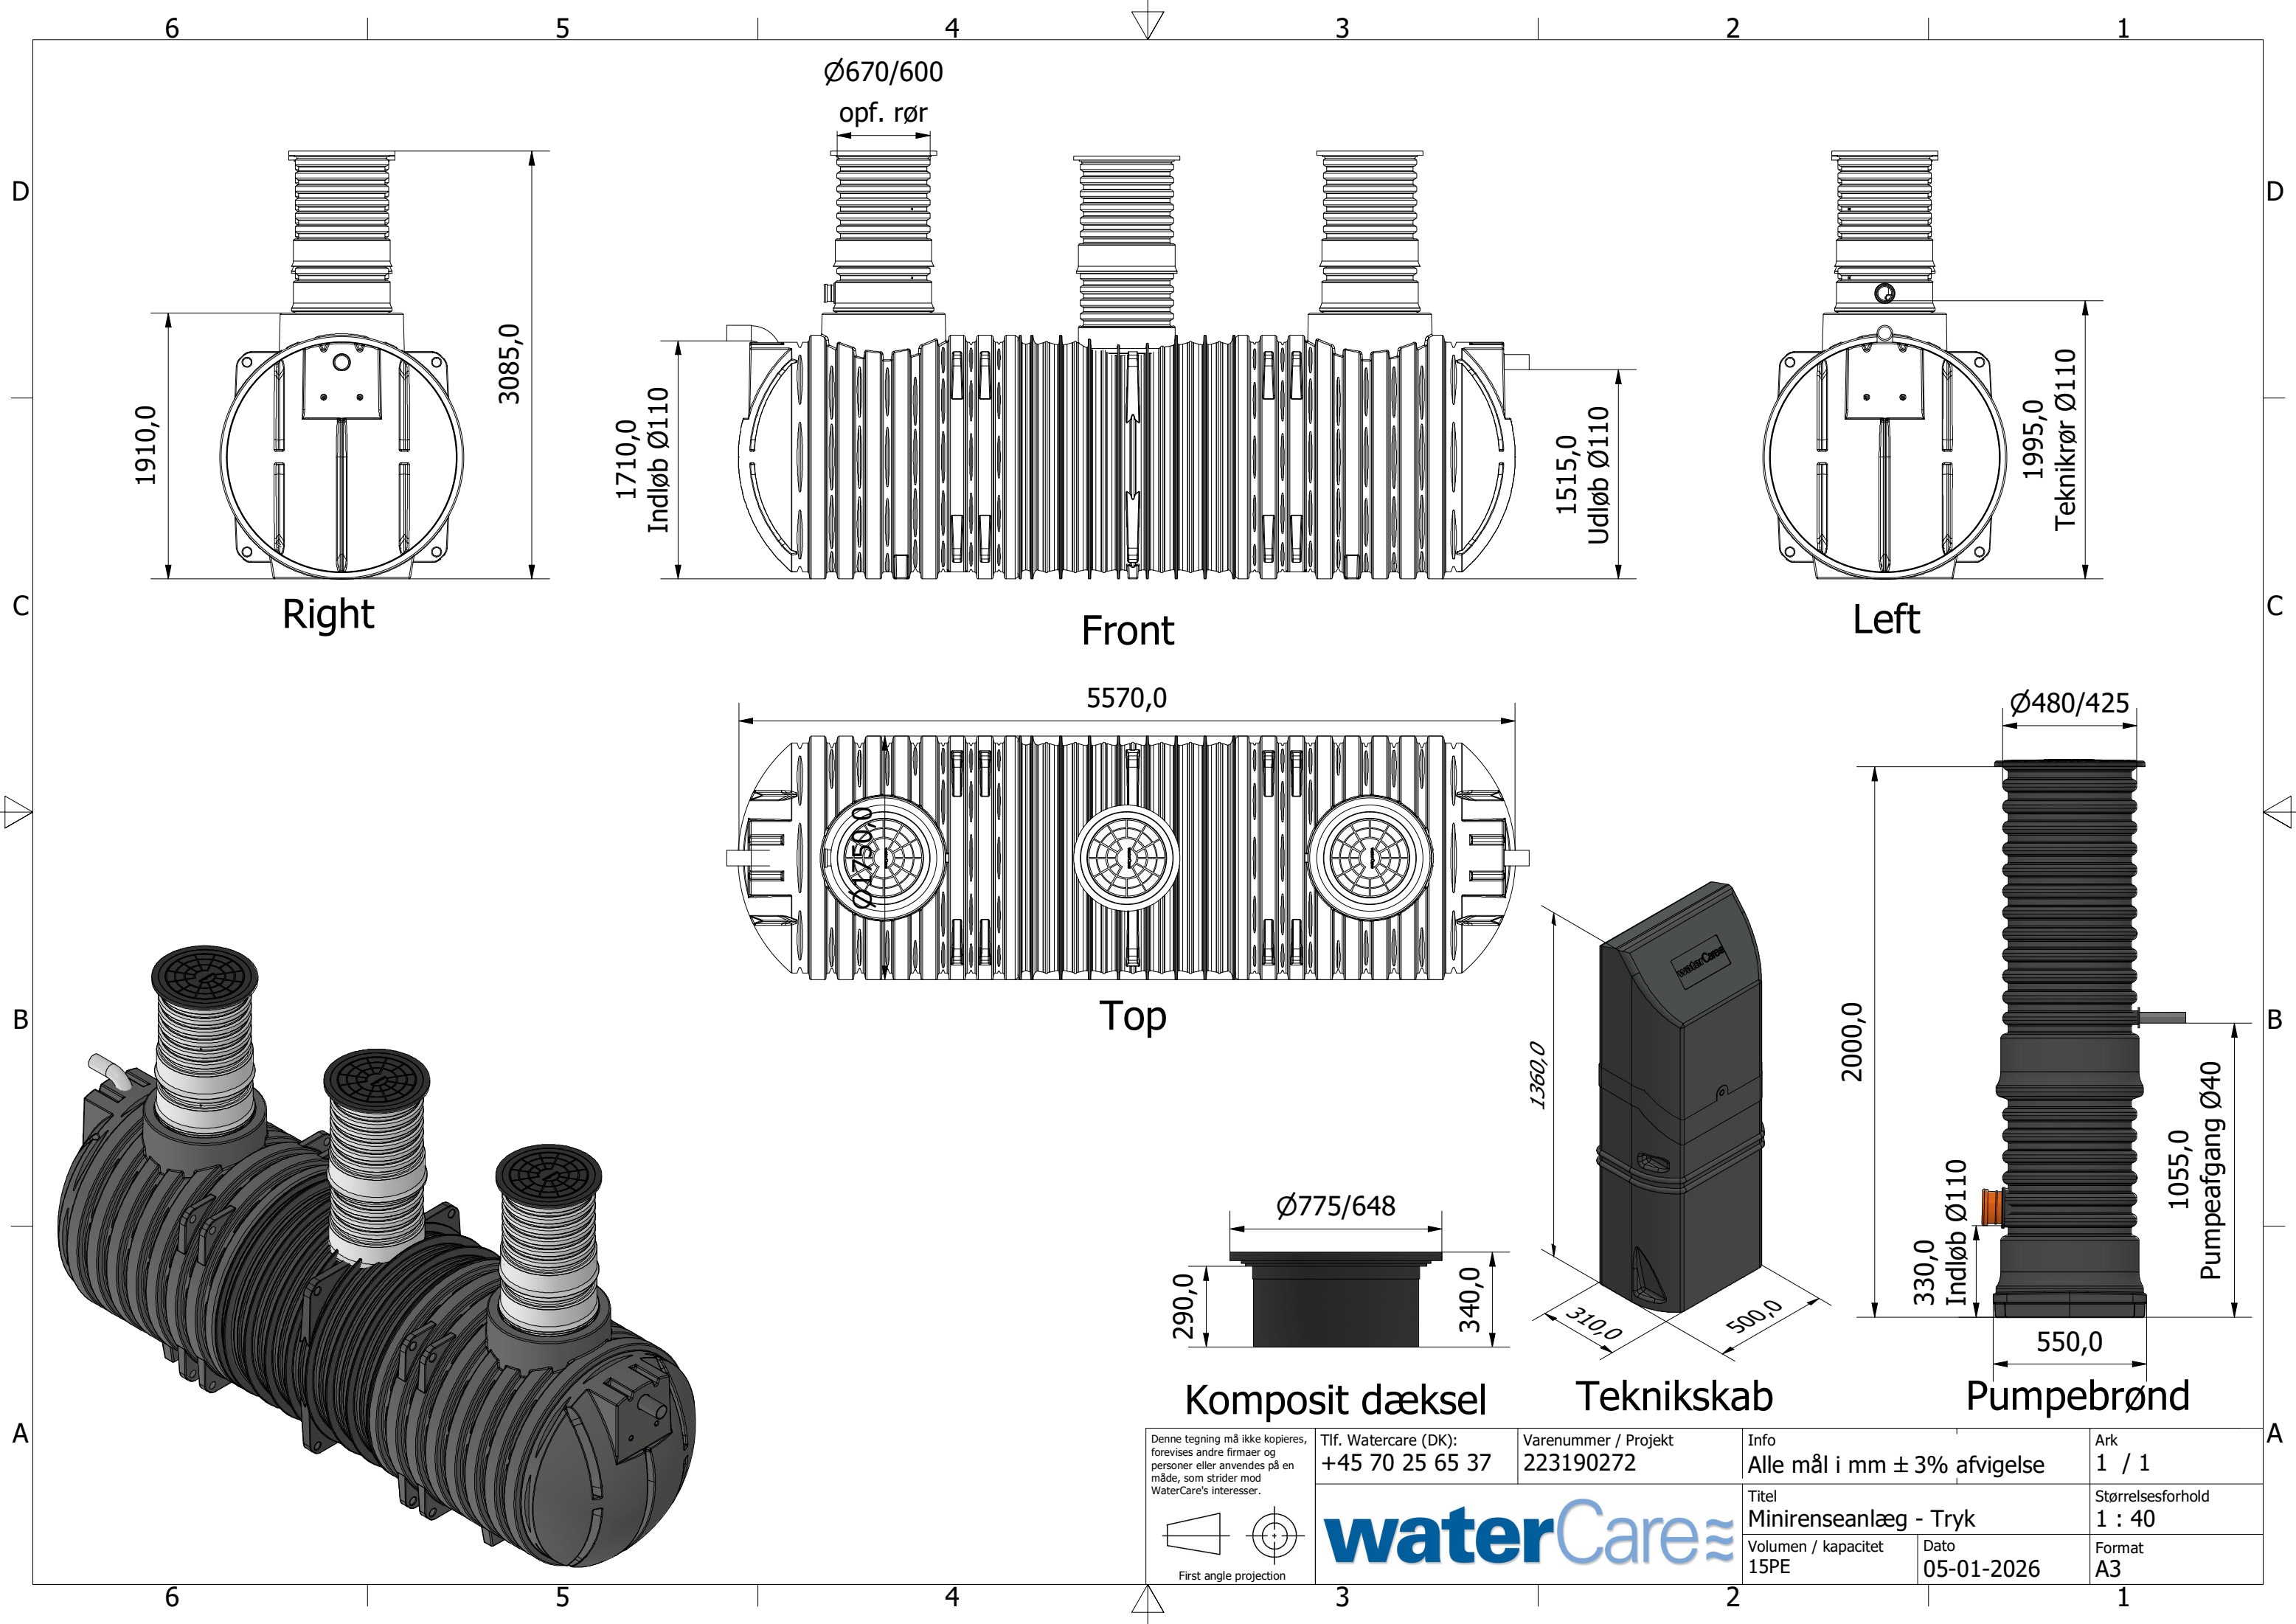

Right

Front


Left

Top

Komposit dæksel

Teknikskab

Pumpebrønd

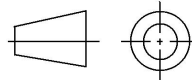Denne tegning må ikke kopieres, forevises andre firmaer og personer eller anvendes på en måde, som strider mod WaterCare's interesser.  First angle projection	Tlf. Watercare (DK): +45 70 25 65 37		Varenummer / Projekt 223190272		Info Alle mål i mm ± 3% afvigelse		Ark 1 / 1
					Titel Minirenselanlæg - Tryk		Størrelsesforhold 1 : 40
					Volumen / kapacitet 15PE		Dato 05-01-2026