
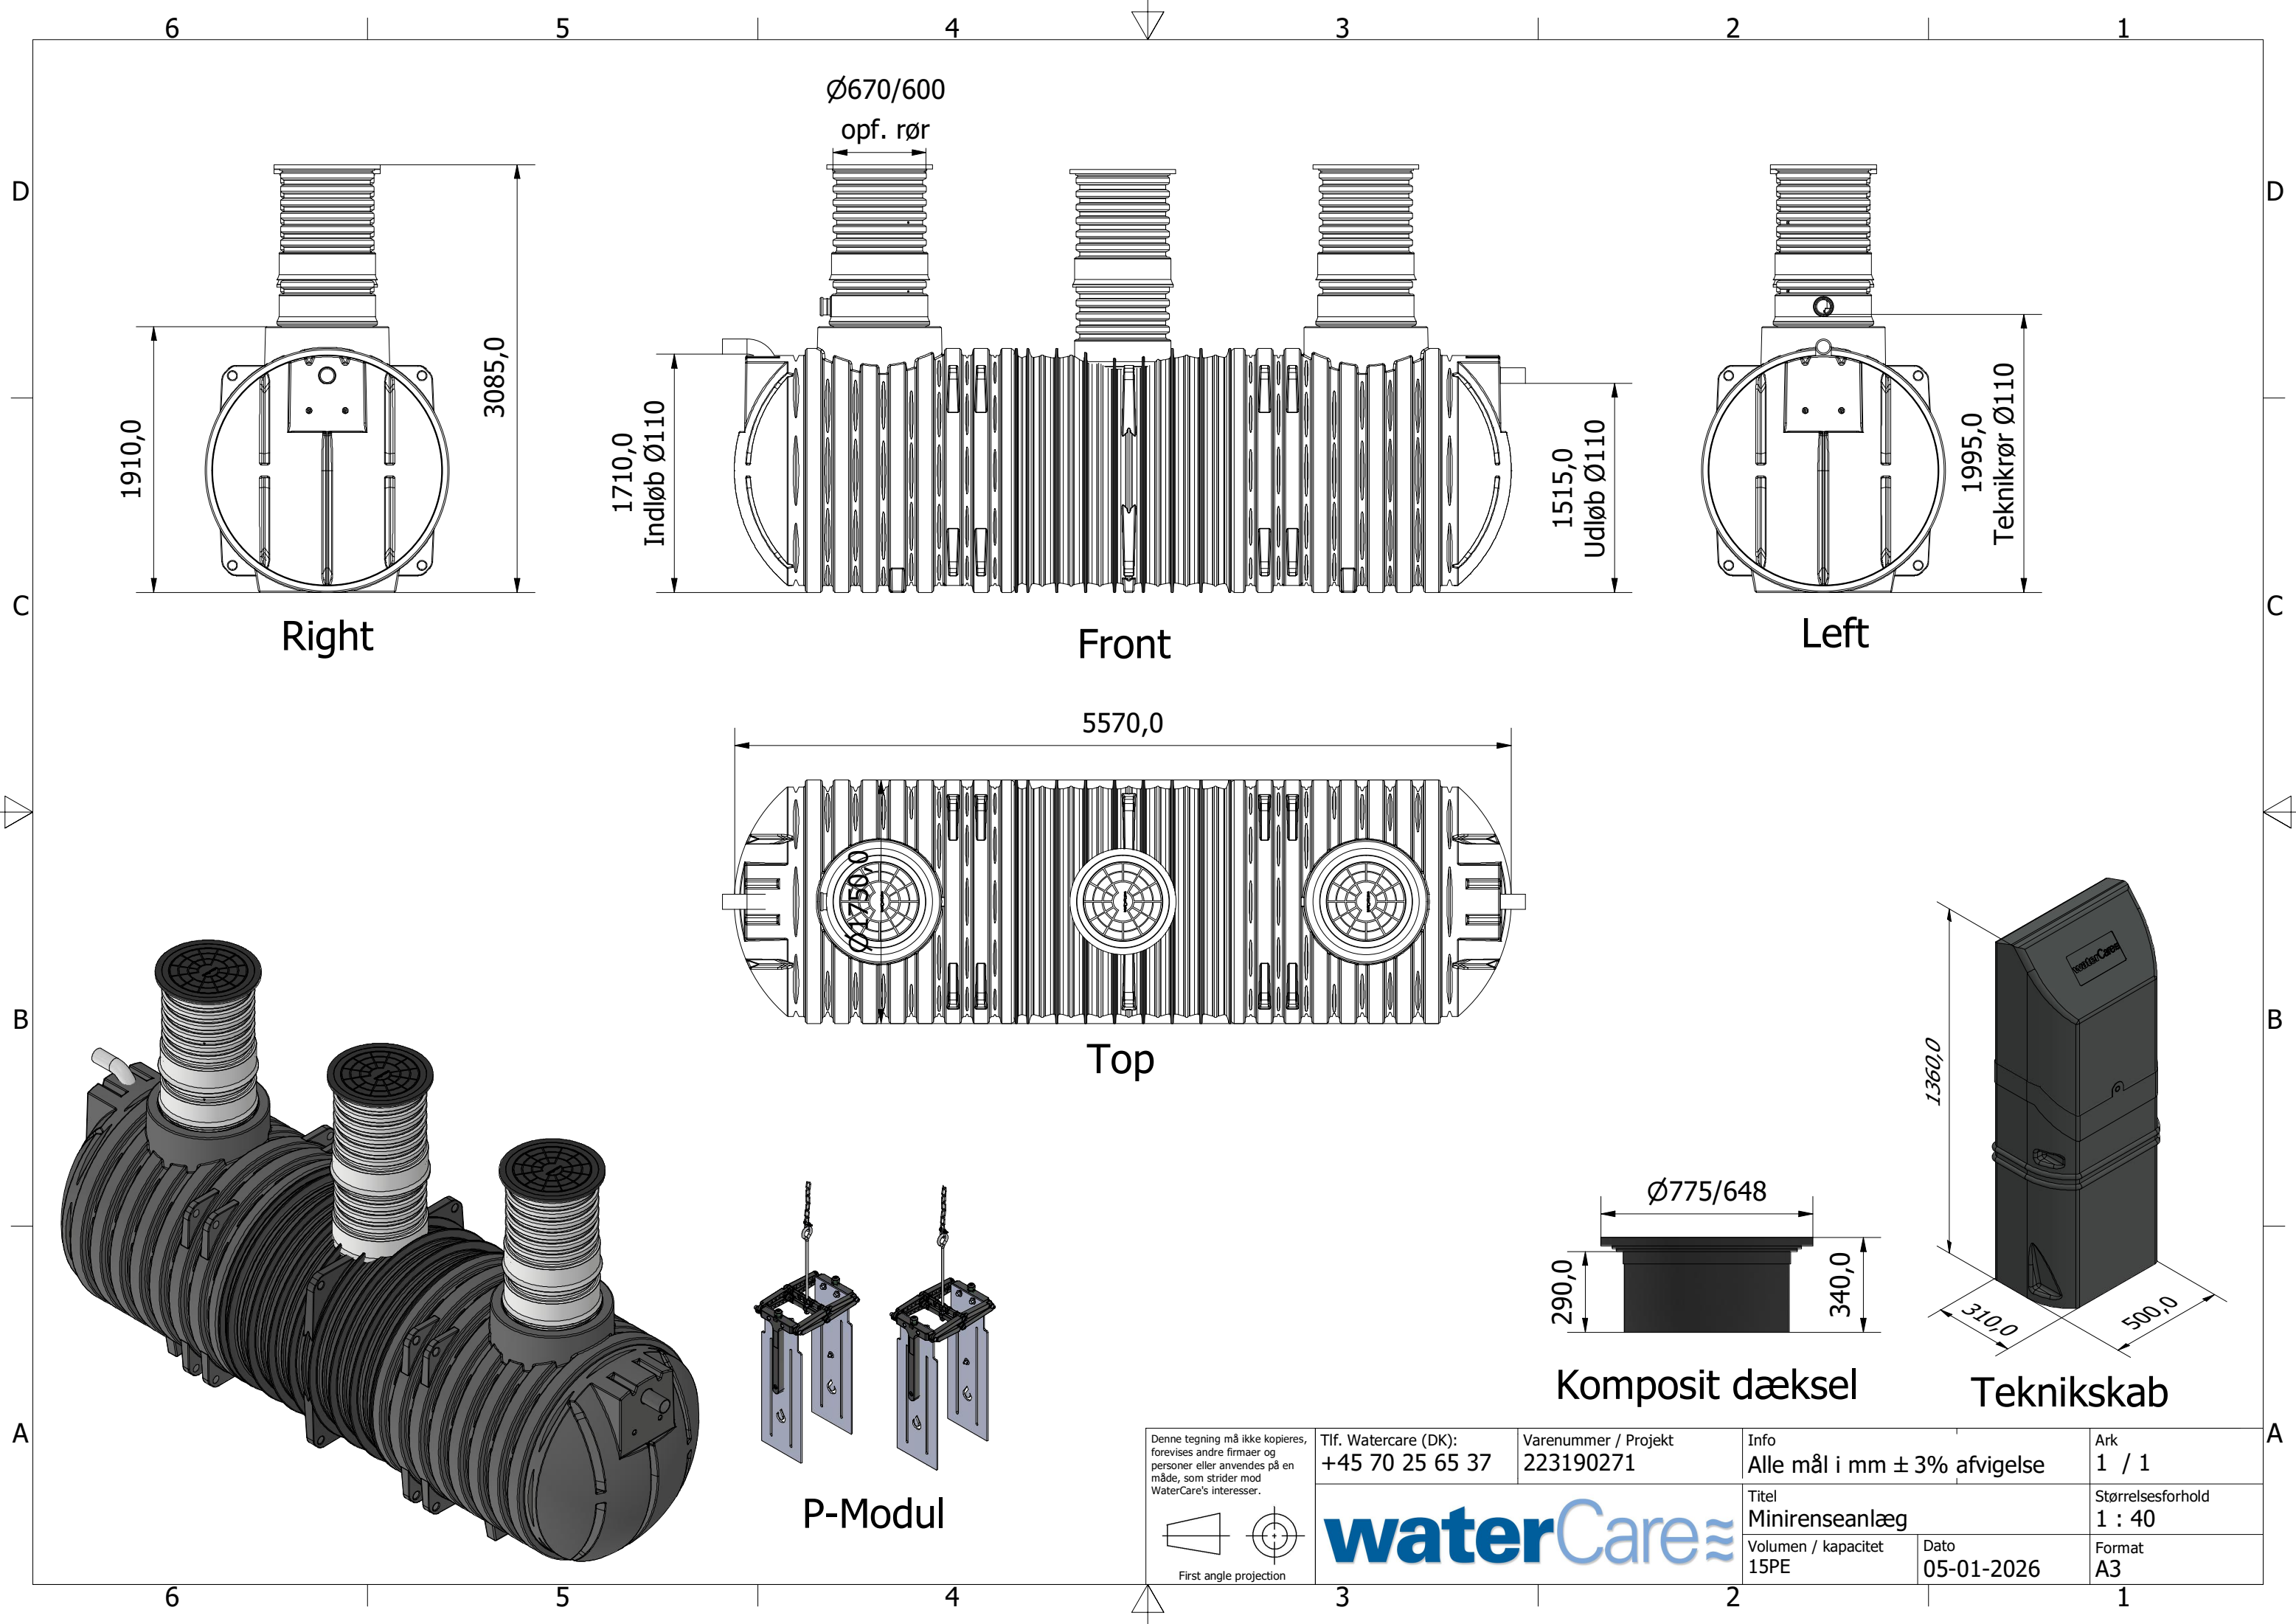


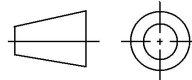

Denne tegning må ikke kopieres, forevises andre firmaer og personer eller anvendes på en måde, som strider mod WaterCare's interesser.  First angle projection	Tlf. Watercare (DK): +45 70 25 65 37		Varenummer / Projekt 223190271		Info Alle mål i mm ± 3% afvigelse		Ark 1 / 1
					Titel Minirenselanlæg		Størrelsesforhold 1 : 40
					Volumen / kapacitet 15PE		Dato 05-01-2026