


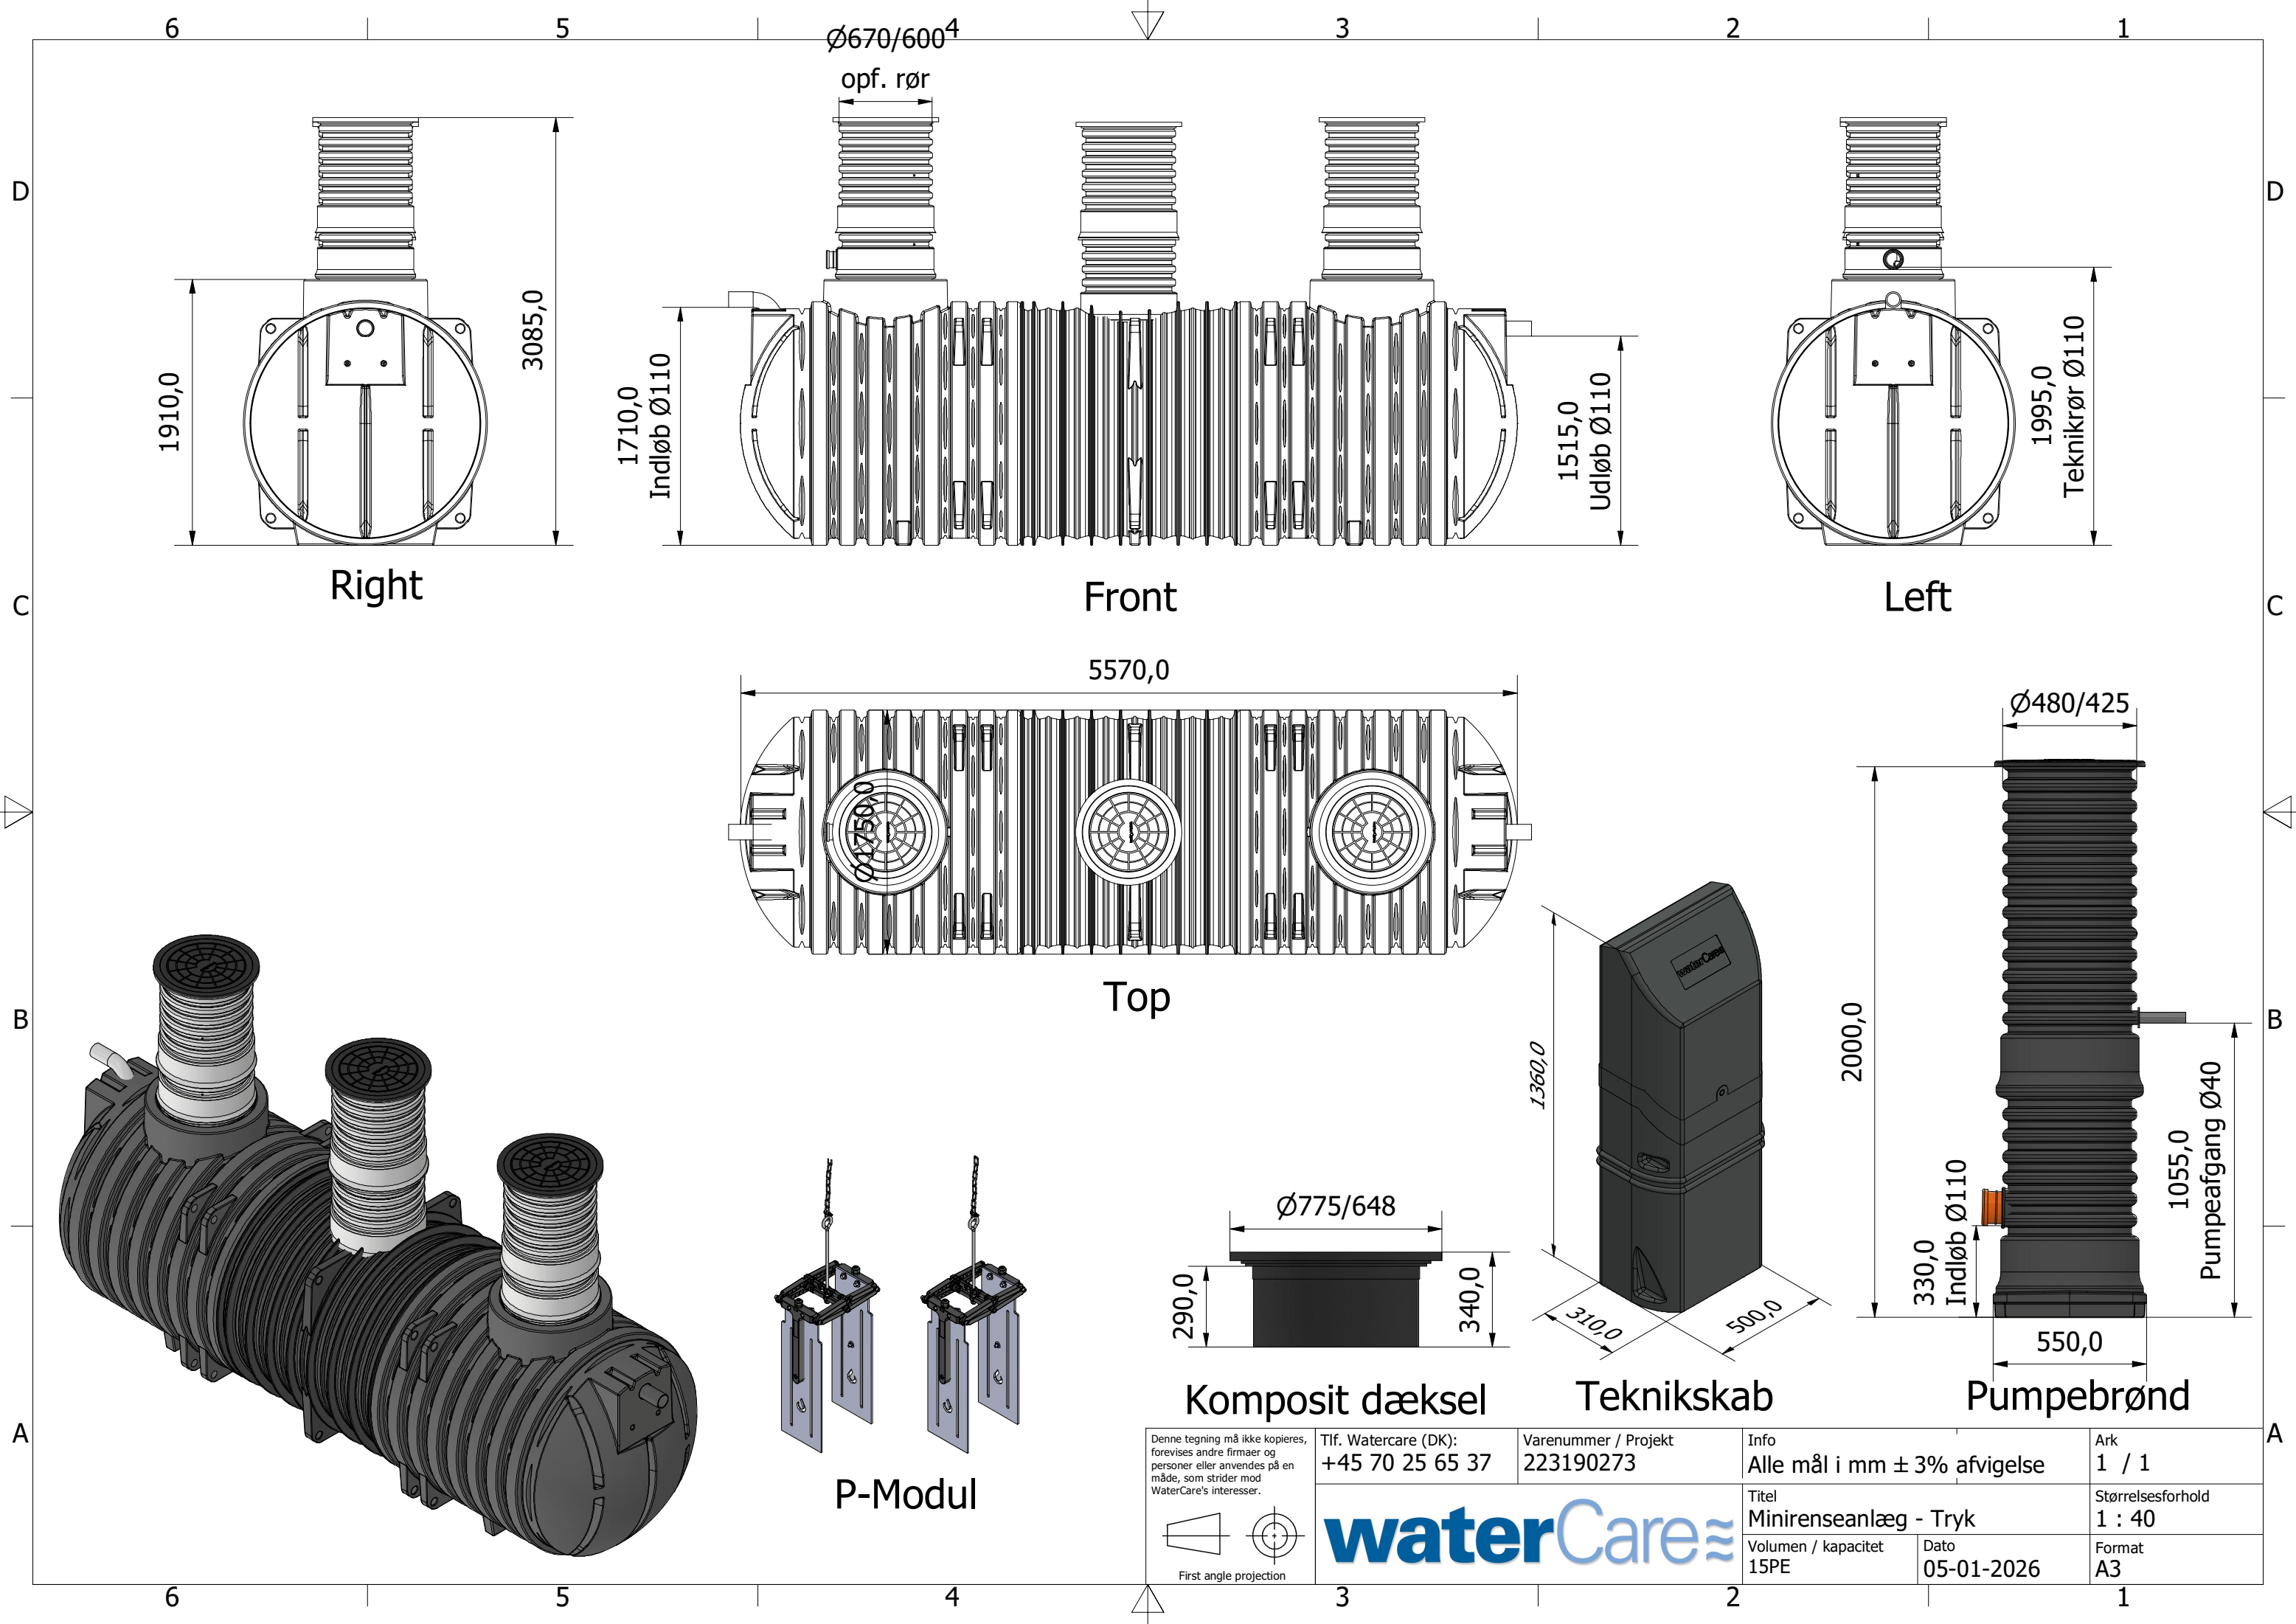

Denne tegning må ikke kopieres, forevises andre firmaer og personer eller anvendes på en måde, som strider mod WaterCare's interesser.

First angle projection

Tlf. Watercare (DK):  
+45 70 25 65 37

Varenummer / Projekt  
223190273

Info  
Alle mål i mm  $\pm 3\%$  afvigelse

Ark  
1 / 1

Titel  
Minirenselanlæg - Tryk

Volumen / kapacitet  
15PE

Størrelsesforhold  
1 : 40

Format  
A3

Dato  
05-01-2026

