
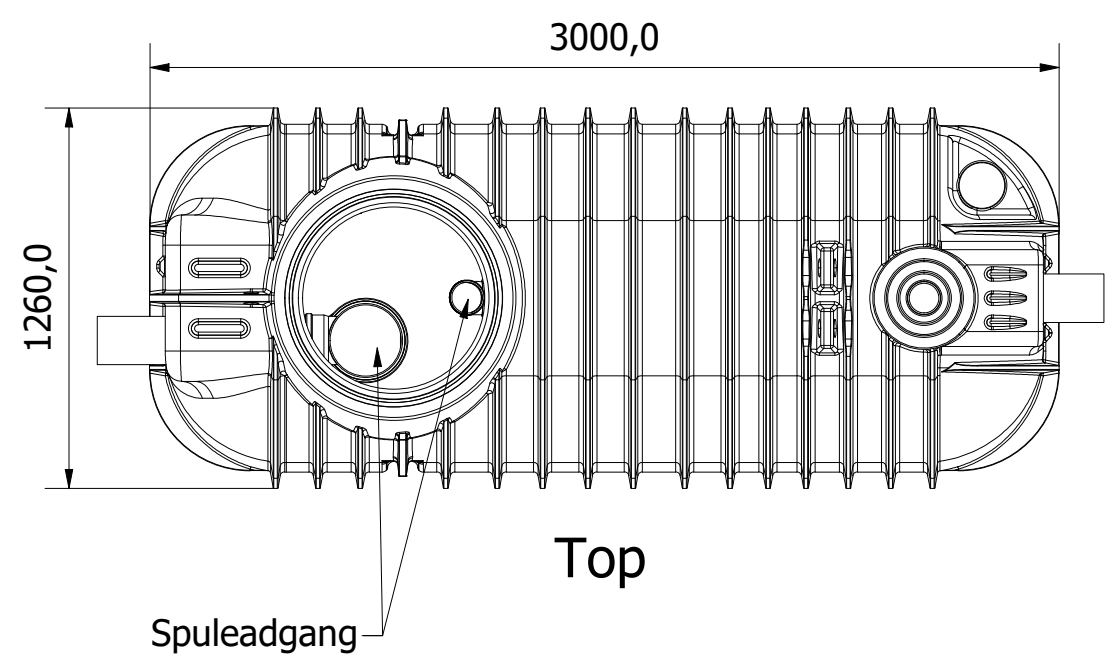
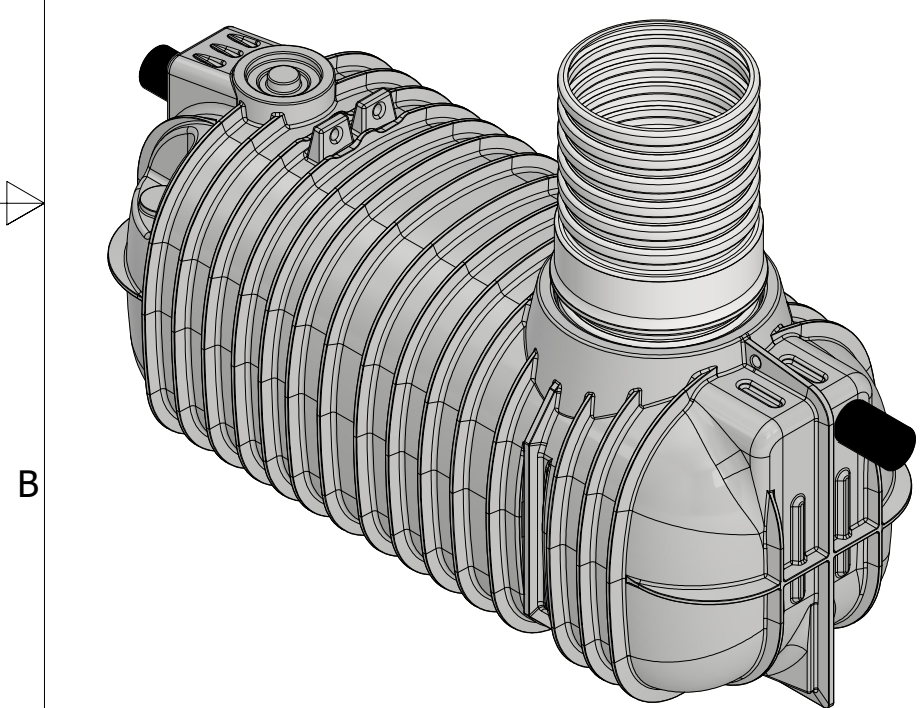


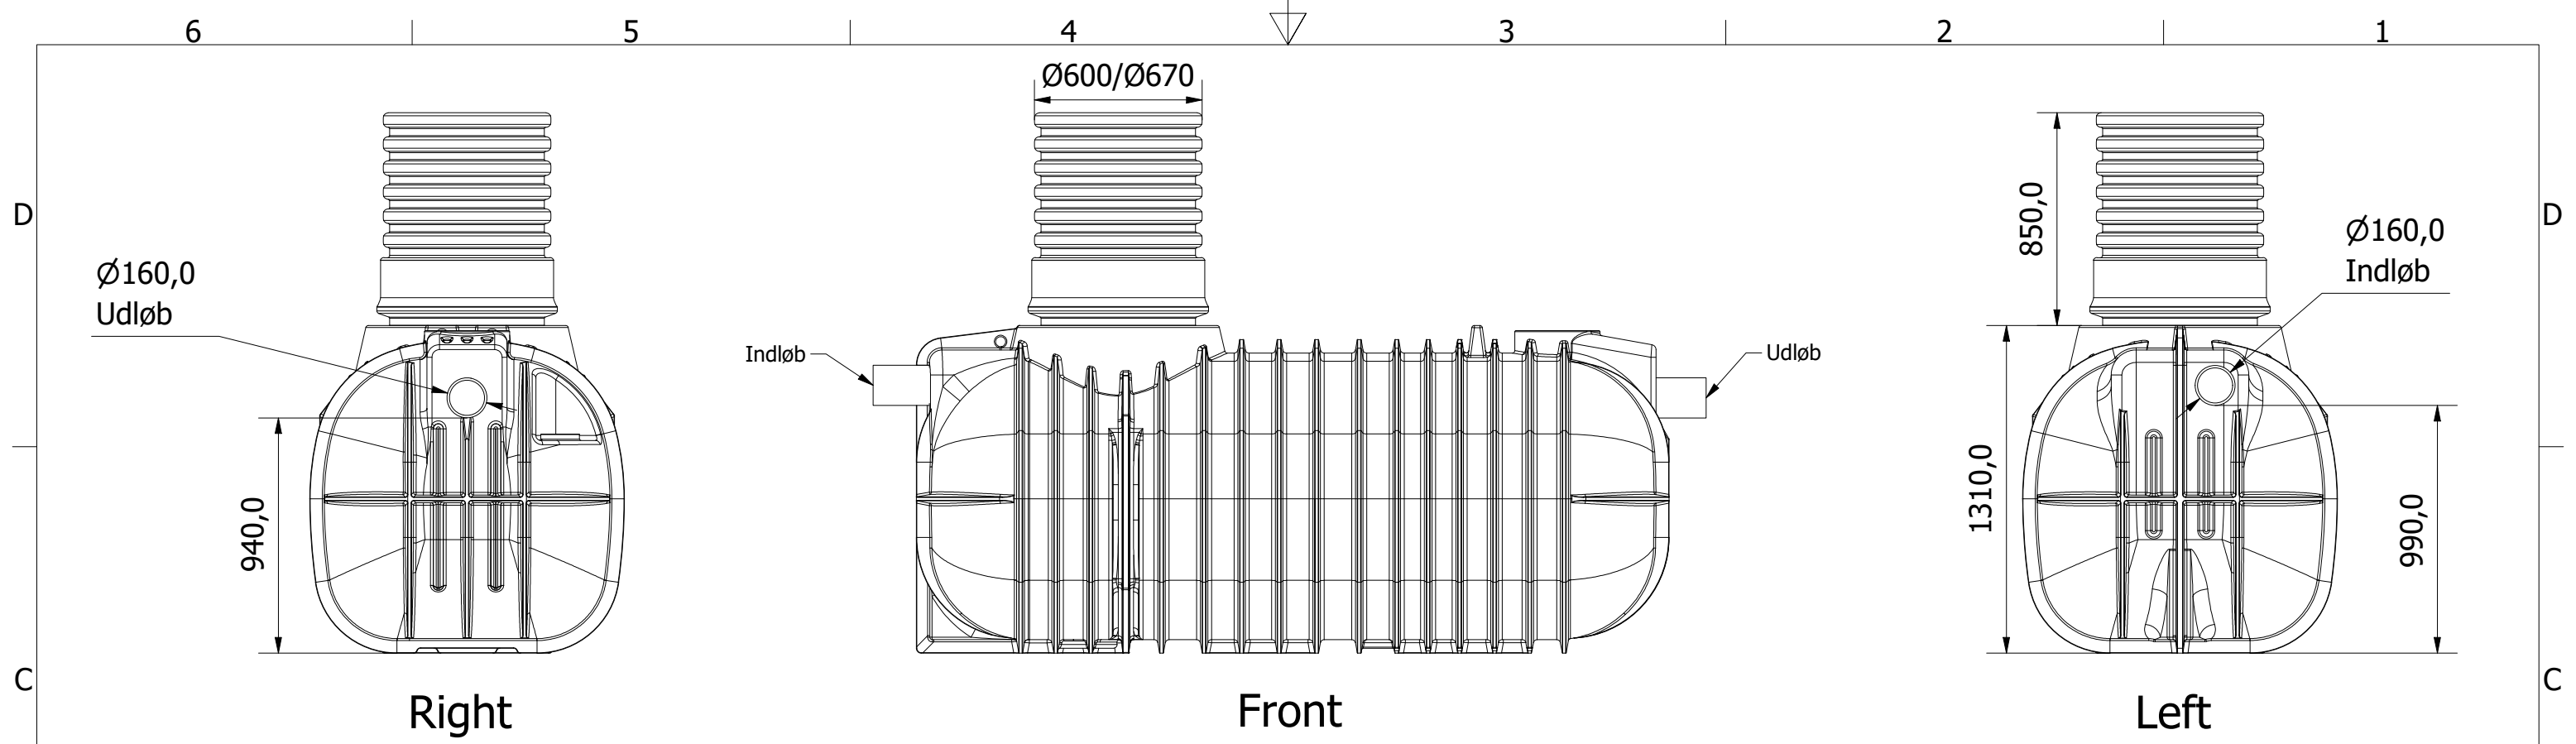

Værdierne i nedenstående tabel er vejledende.
Afgivelser kan forekomme.

Fedtkapacitet	Fedtlagstykkelse	Fedtvolumen	Tømning anbefales* Alarm anbefales
100%	580 mm	1,7 m ³	
75%	430 mm	1,275 m ³	
25%	150 mm	0,425 m ³	

* WaterCare anbefaler tømning ved 75%, dog altid min. én gang pr. måned

0,7 m³ Integreret sandfang

Denne tegning må ikke kopieres, forevises andre firmaer og personer eller anvendes på en måde, som strider mod WaterCare's interesser.	Tlf. Watercare (DK): +45 70 25 65 37	Varenummer / Projekt 223381071	Info Alle mål i mm ± 3% afvigelse		Ark 1 / 1
			Titel Fedtudskiller LIPO 7		Størrelsesforhold 1:25
			Volumen / kapacitet 7 l/s (0,7 m ³)	Dato 28-07-2026	Format A3

First angle projection

waterCare