


kelder

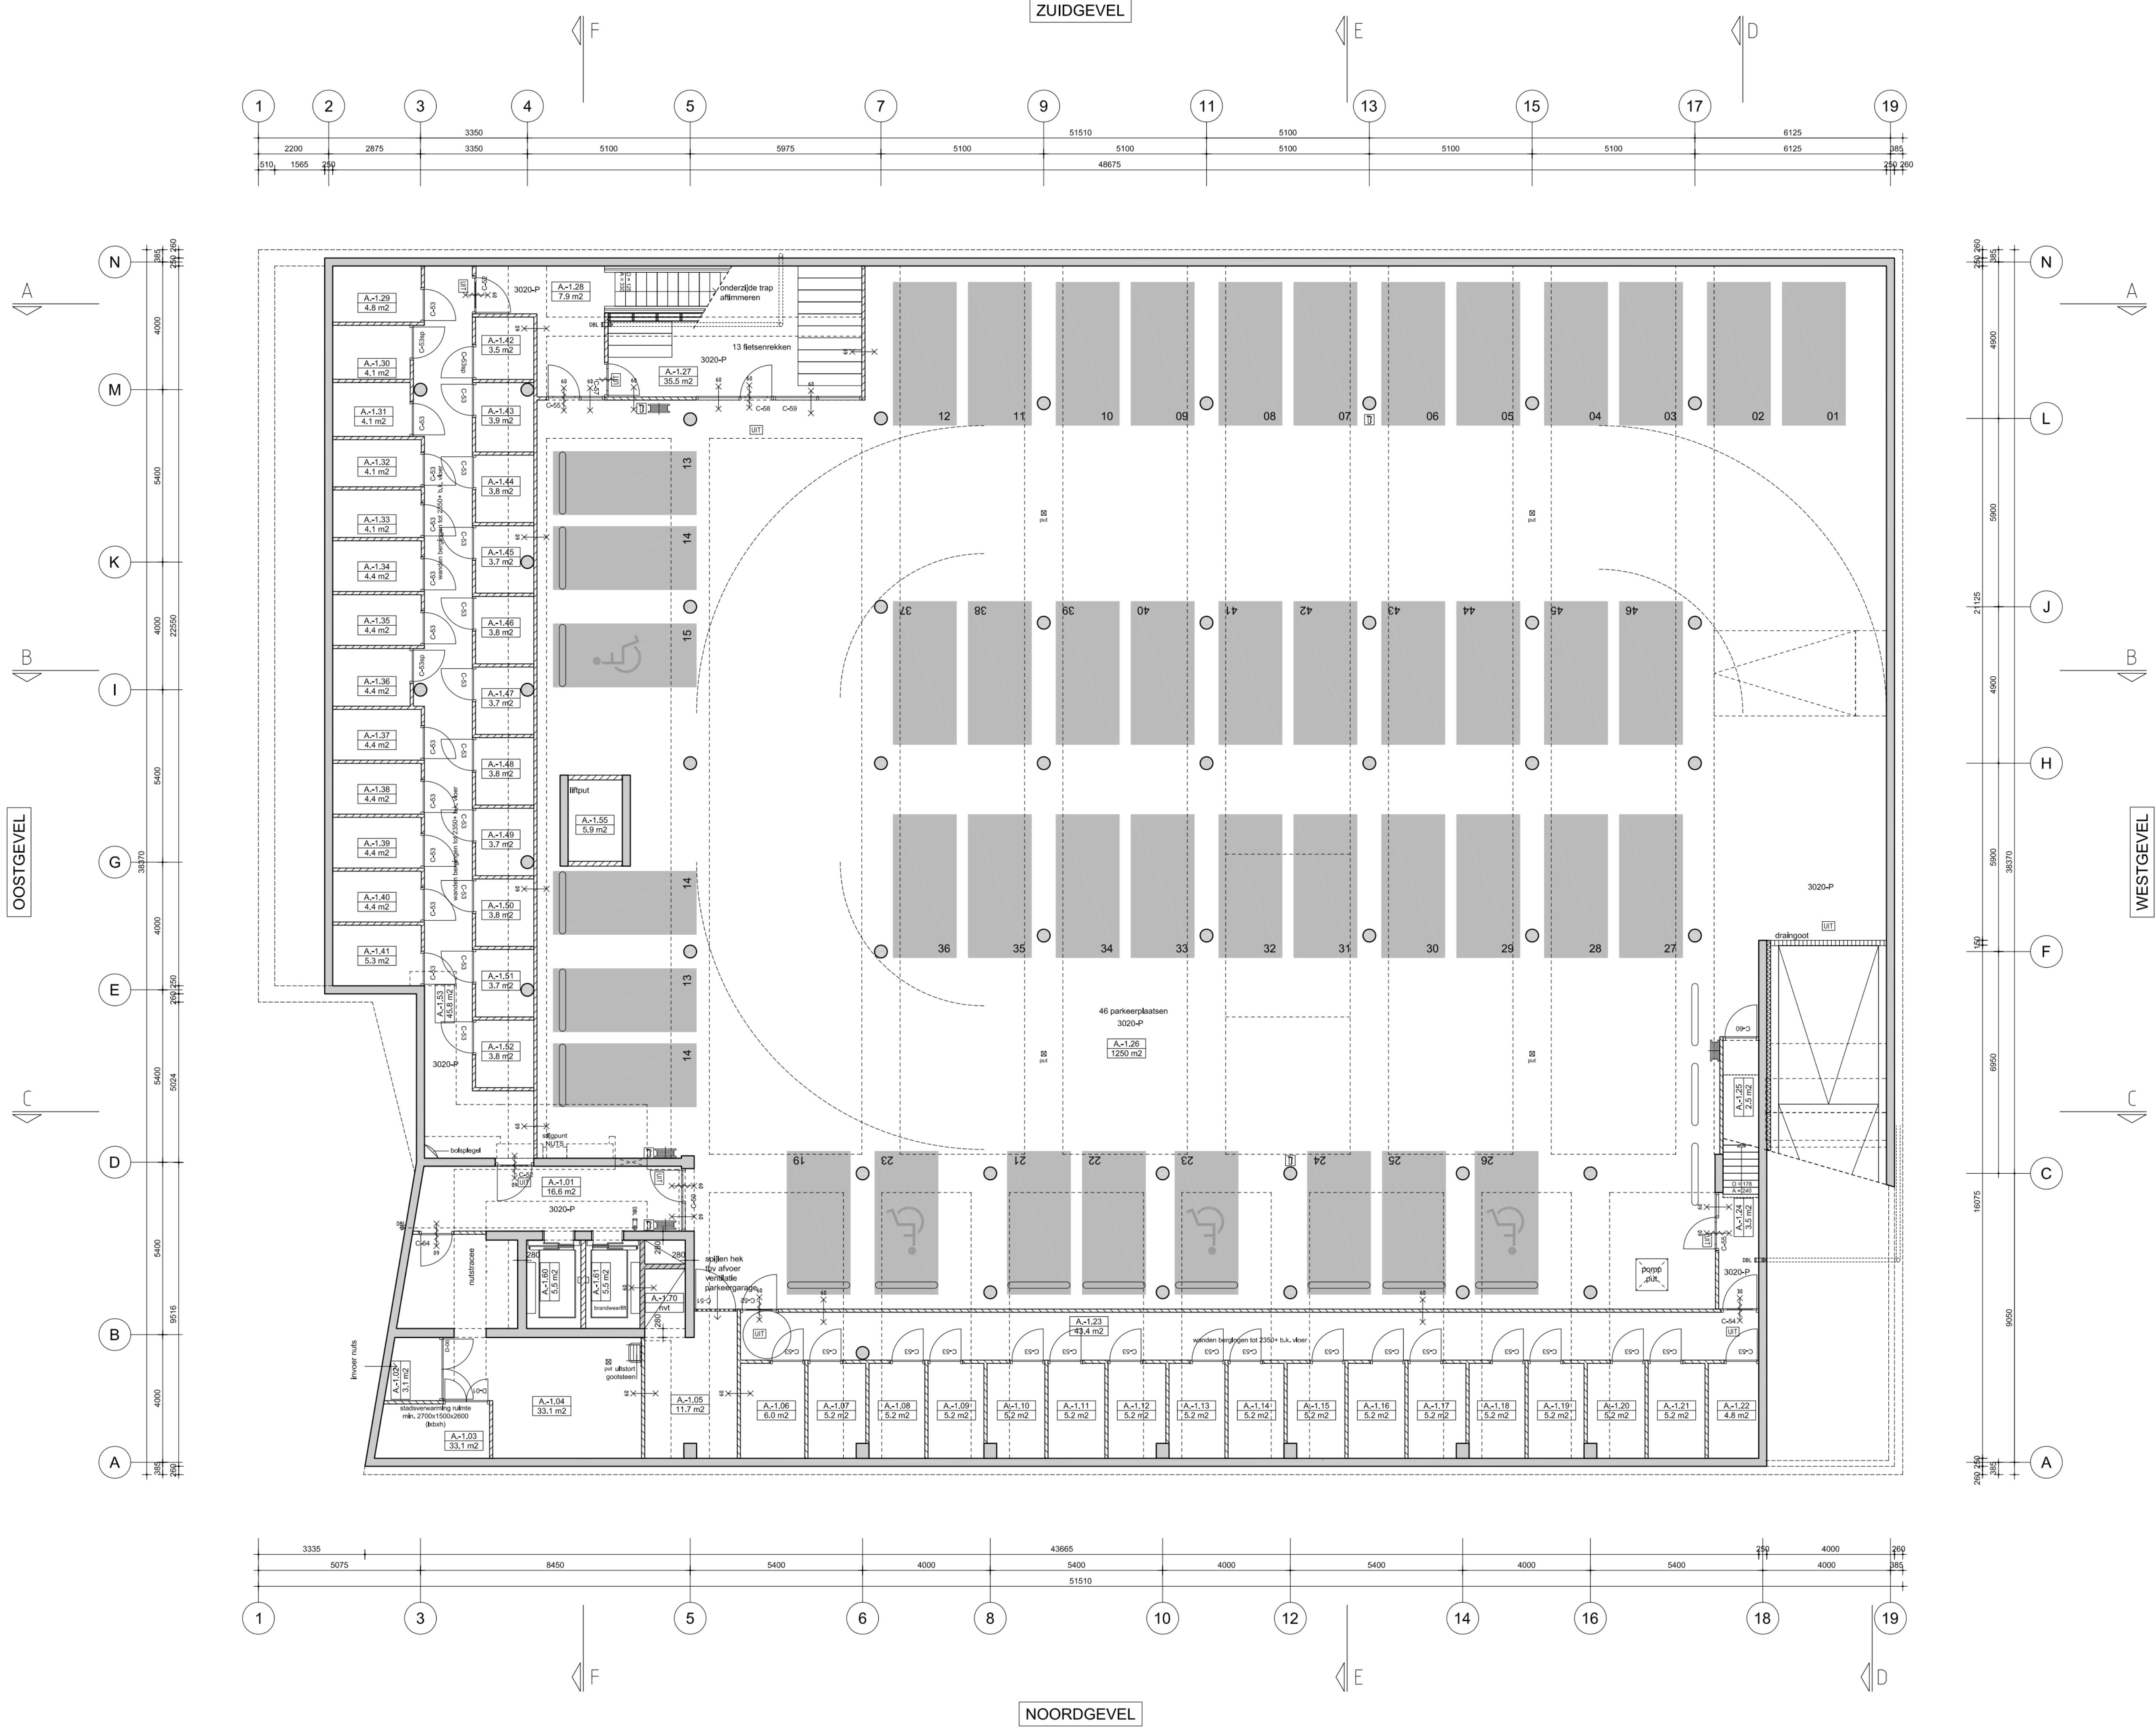

Renvooi

- gevelmetselwerk
- constructieve beton
- prefab beton
- kalkzandsteen
- gibo binnenwand
- metal stud binnenwand
- metal stud+natuursteen
- voorzetwand
- isolatie
- tegelsvloer
- mv
- mv-box
- wasmachine/droger
- meterkast
- wbtdbo 60 minuten
- wbtdbo 30 minuten
- zelfskutend
- nooduitgang
- del.
- droge blusleiding
- brandslanghaspel
- rookmelder
- wandarmatuur
- entree
- hemelwaterafvoer
- opstelpaats kooktoestel
- NO
- noodoverstort

Opmerkingen

Berekening, dimensieering en brandwerendheid constructie volgens opgave constructeur

EPC berekening, thermische eigenschappen en luchtdoorlatendheid volgens opgave bouwfysisch adviseur

Karakteristieke geluidswering van uitwendige scheidingsconstructies volgens opgave bouwfysisch adviseur

Ventilatieberekening conform NEN 1087 volgens opgave installatie adviseur

Inbraakwerendheid deuren, ramen en kozijnen voldoen aan weerstandsklasse 2 conform NEN 5096

Verlichting in het gebouw wordt uitgevoerd conform de afdeling 2.8 van het bouwbesluit en NEN 1010 / 1041

Electriciteits- en noodstroomvoorziening in het bouwwerk worden uitgevoerd conform de afdeling 2.9 van het bouwbesluit.

Vluchtwegaanduiding volgens NEN 6088

Risicofringscapaciteit volgens NEN 3215

VWA en HVA aansluiten op gemeenteraai, volgens voorschriften gemeente

Gevektelaties in het buitenblad volgens aanwijzingen en richtlijnen van het KNB

Het volledige gebouw is uitgevoerd als toegankelijkheidssector conform afdeling 4.2 van het bouwbesluit.

fietsenstallingsruimte conform afdeling 4.11 van het bouwbesluit wordt gewaarborgd door individuele bergingsruimte.

Getuldelewaarden binnenwanden zie rapport Caubergheguyen d.d. 13 oktober 2009

a wand Rw,lab 45 dB (MS125/2.75.2) deuren (inclusief kieren en naden) Rw,lab 44 dB glasen deuren Rw,lab 45 dB wand Rw,lab 34 dB (MS125/1.100.1) deuren met een massa van 25kg/m2 en goede kierdichting glasen deuren Rw,lab 31 dB wand Rw,lab 51 dB (MS125/2.75.2.A(60)) deuren niet mogelijk glasen deuren niet mogelijk

d wand Rw,lab 38 dB (MS125/1.100.1) deuren met een massa van 40kg/m2 en goede kierdichting glasen deuren Rw,lab 38 dB wand Rw,lab 62 dB (MS205/2.75-2.A(2x60)) deuren niet mogelijk glasen deuren niet mogelijk

f wand Rw,lab 54 dB (MS155/2.50-50.2.A(40)) deuren (inclusief kieren en naden) Rw,lab 47 dB voorzetwand 2x12.5 op MS100 met minerale wol



Dick van Gameren architecten

Willem Fenengstraat 4B
1096 BN Amsterdam
the Netherlands
T +31 20 462 78 00
F +31 20 462 78 19
info@vangameren.com
www.dickvangameren.com

Opdrachtgever:

Ymere

Werk:

Multi functioneel centrum Sloternmeerlaan
Amsterdam

Stadium:

bouwvoorbereiding

Onderwerp tekening:

plattgrond kelder

Schaal:

1:100

Formaat:

A1

Getekend:

Datum:

3 januari 2011

Datum gewijzigd:

Werknummer:

0807

Tekeningnummer: