


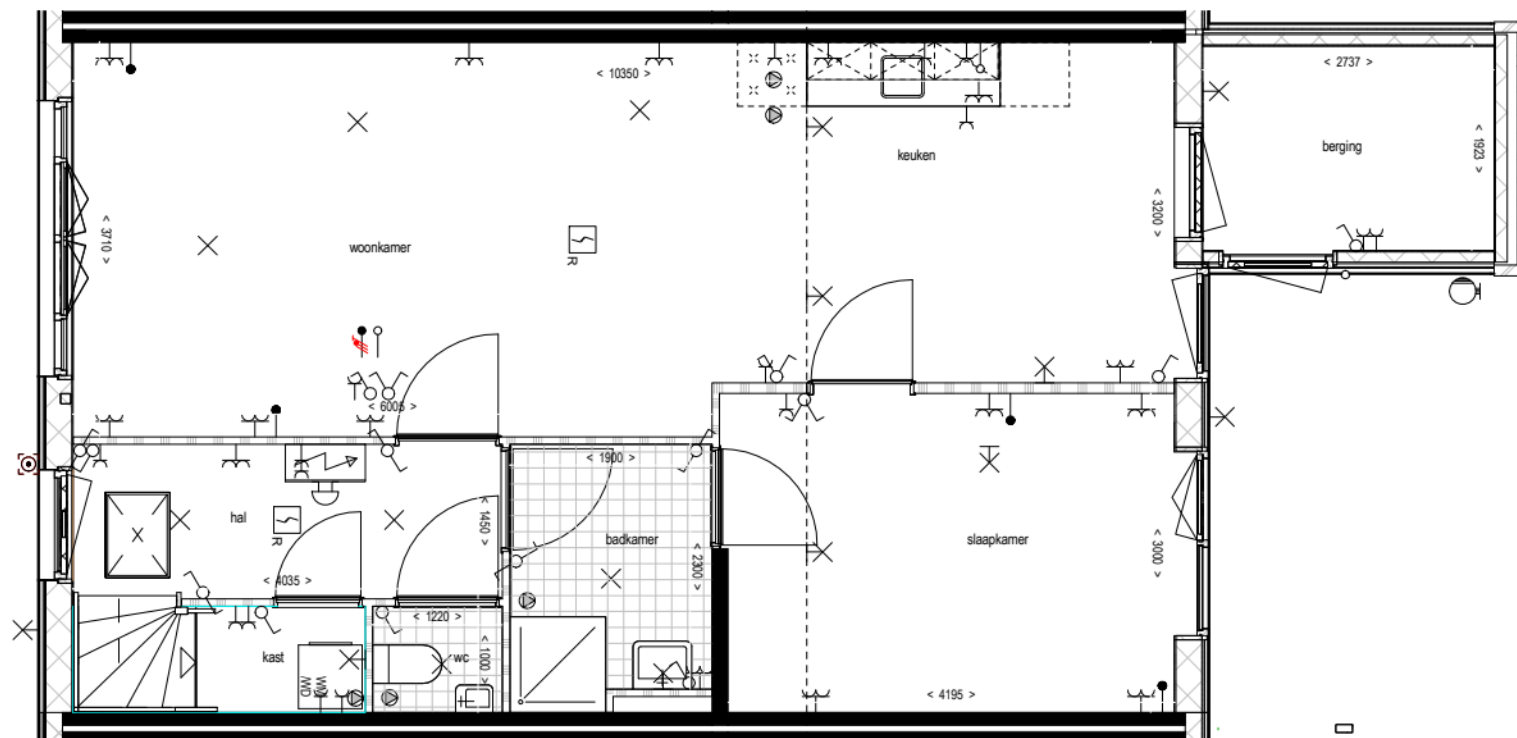

Renvooi

-  enkelpolige schakelaar
-  serie schakelaar
-  wissel schakelaar
-  enkelvoudige wandcontactdoos inbouw (kinderveilig)
-  dubbele wandcontactdoos opbouw (Kinderveilig)
-  dubbele wandcontactdoos duo (kinderveilig)
-  wandlichtpunt (aansluitpunt)
-  lichtpunt (aansluitpunt)
-  LED verlichting met schemerschakelaar
-  aansluitpunt t.b.v. hoofdbediening mv
-  loos thermostaat aansluitpunt
-  bedrading tbv cai of tel
-  aansluitpunt voor belgeluid
-  beldrukker
-  mechanische ventilatie
-  optische rookmelder op lichtnet

Type D1 als getekend: bouwnummer 17 en 21/ Sint Jozefhoek 6 en 12
Type D1 als gespiegeld: bouwnummer: 18/ Sint Jozefhoek 4


1013

Type D1 begane grond

DATUM 24.11.2014

SCHAAL 1:50
TEKENING VH-431

THEO VERBURG ARCHITECTEN
TVA

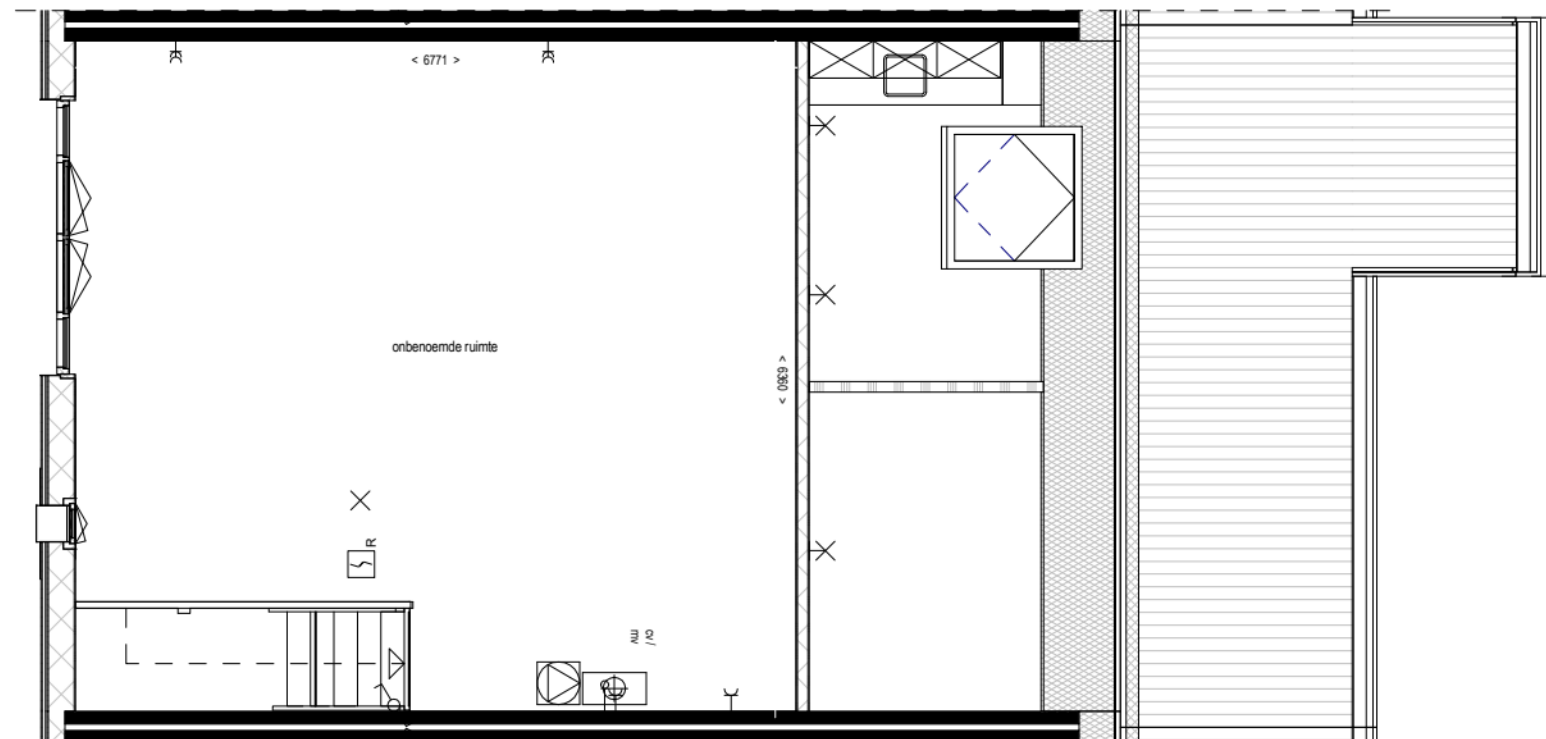

Renvooi

-  enkelpolige schakelaar
-  serie schakelaar
-  wissel schakelaar
-  enkelvoudige wandcontactdoos inbouw (kinderveilig)
-  dubbele wandcontactdoos opbouw (Kinderveilig)
-  dubbele wandcontactdoos duo (kinderveilig)
-  wandlichtpunt (aansluitpunt)
-  lichtpunt (aansluitpunt)
-  LED verlichting met schemerschakelaar
-  aansluitpunt t.b.v. hoofdbediening mv
-  loos thermostaat aansluitpunt
-  bedrade leiding tbv cai of tel
-  aansluitpunt voor belgeluid
-  bedrukker
-  mechanische ventilatie
- optische rookmelder op lichtnet

Type D1 als getekend: bouwnummer 17 en 21/ Sint Jozefhoek 6 en 12
Type D1 als gespiegeld: bouwnummer: 18/ Sint Jozefhoek 4

1013

Type D1 verdieping

DATUM 24.11.2014

SCHAAL
TEKENING 1:50
VH-432

THEO VERBURG ARCHITECTEN

TVA