

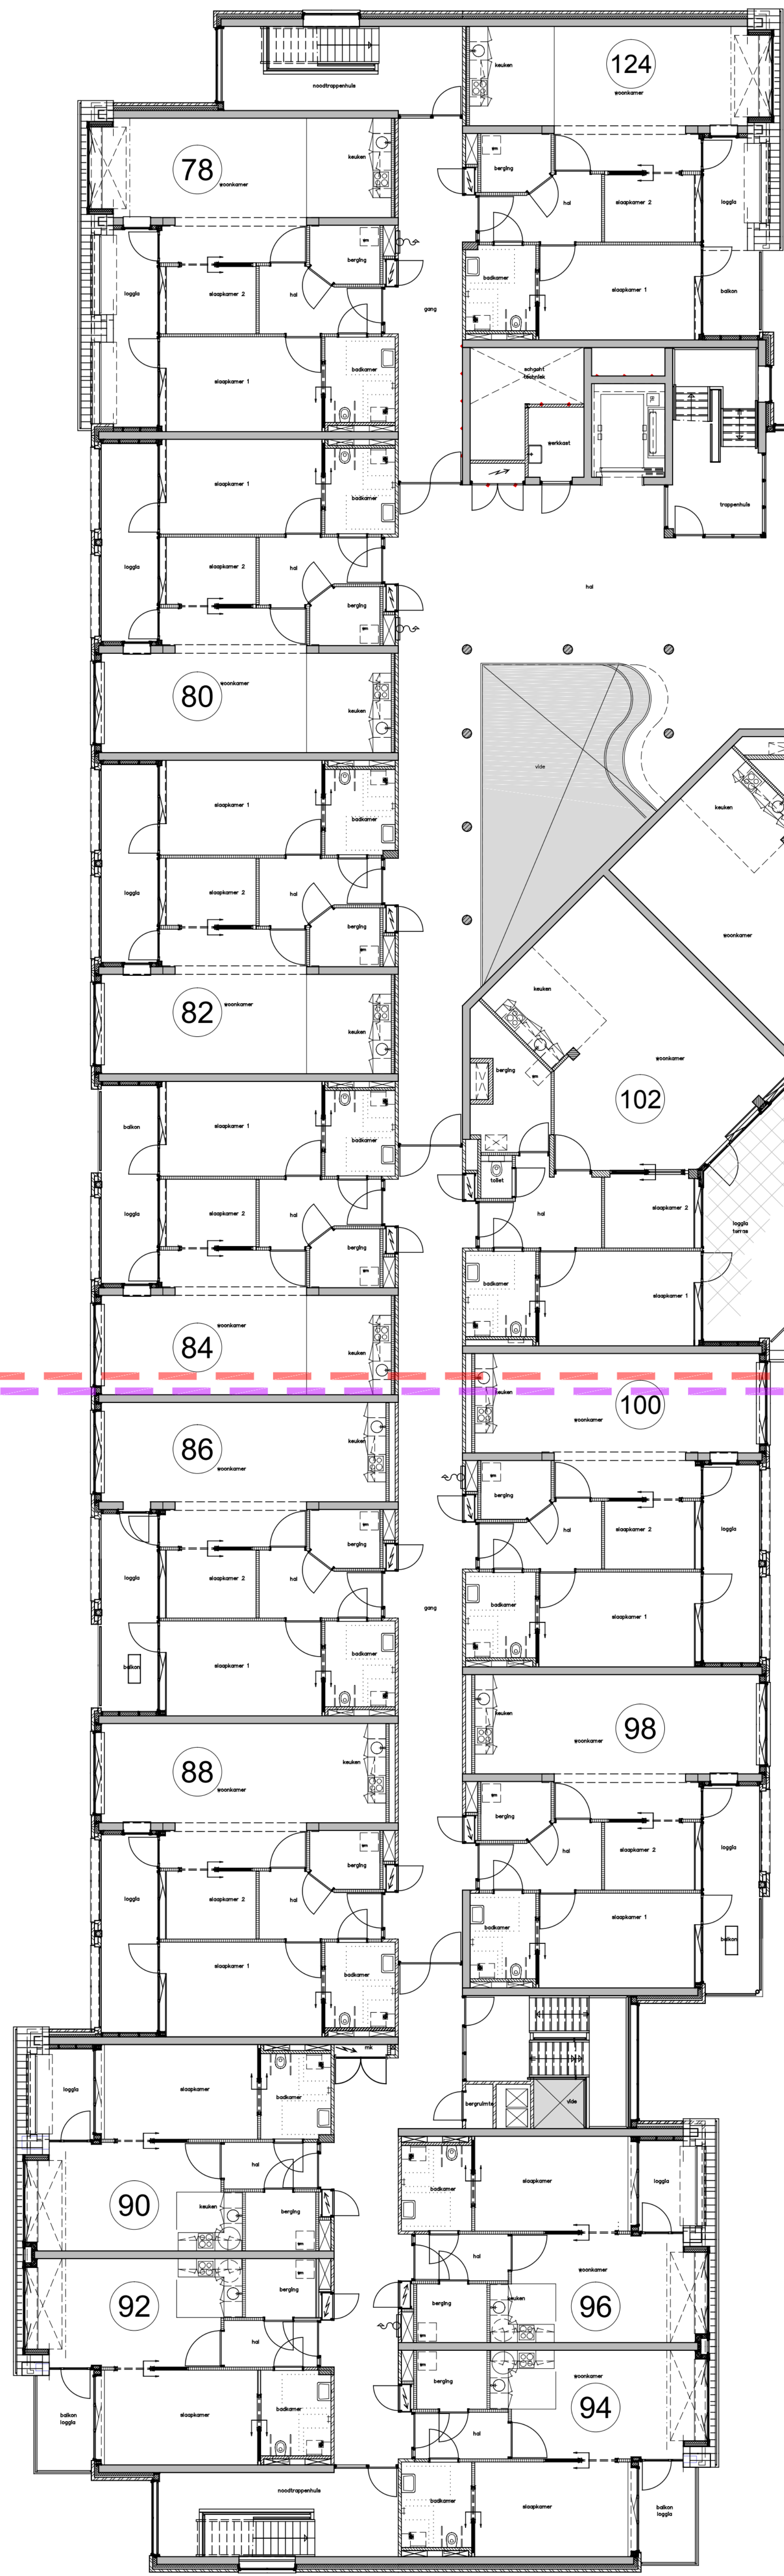


Bernhardstraat

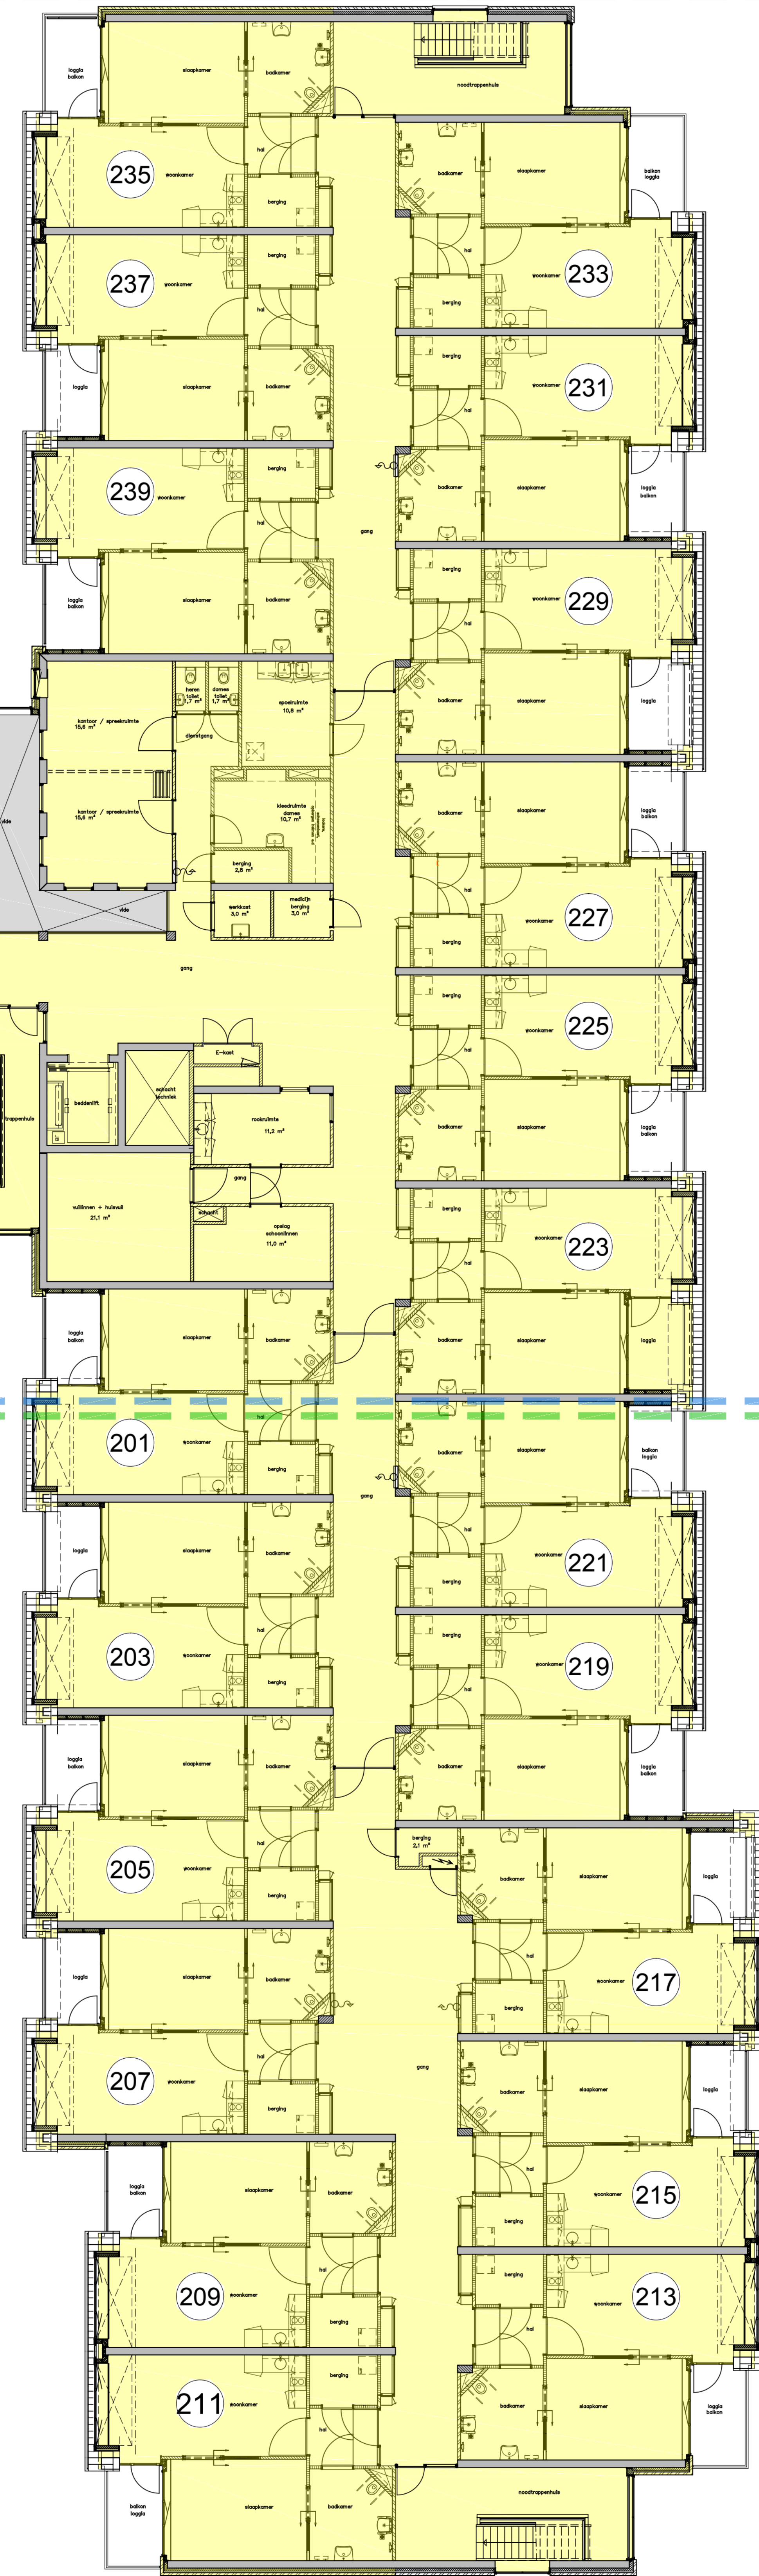

Beatrixstraat

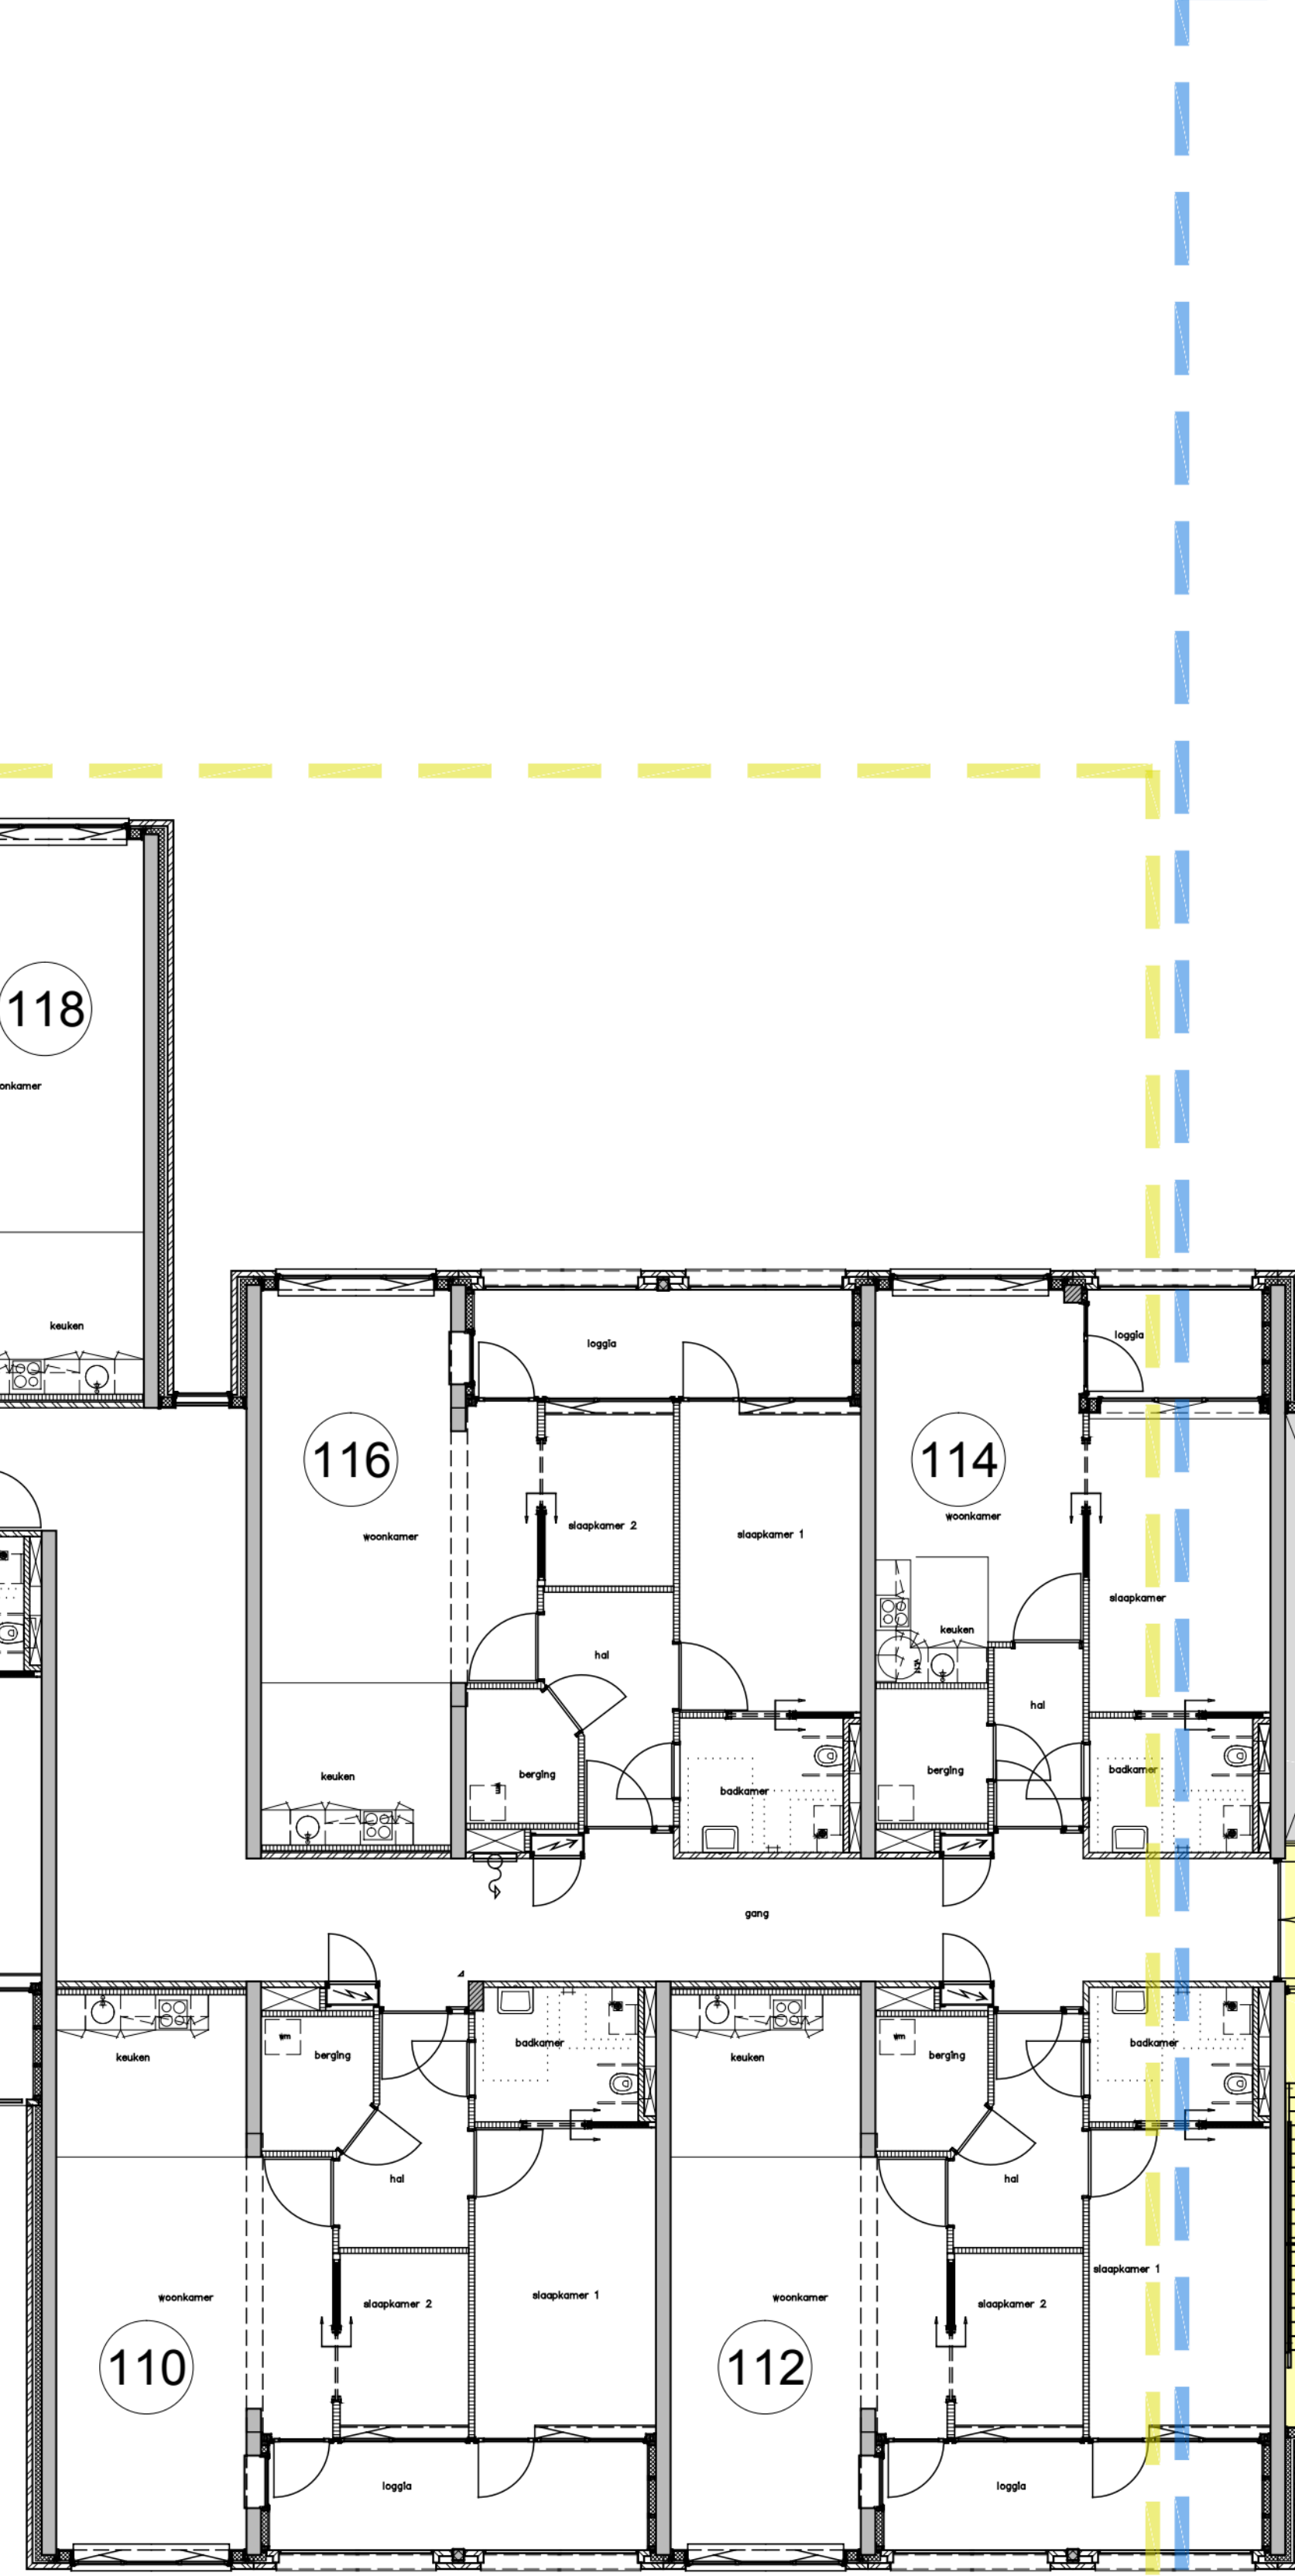

Eelmanstraat

WOONZORGCOMPLEX "DE LEIJENSTEIN" KERKDRIEL

project: Bernhardstraat 2 t/m 160, 5331 TC te Kerkdriel
Beatrixstraat 1 t/m 3h, 5331 TC te Kerkdriel

tekening: Verhuurtekening
2e verdieping

ontworpen door: Woningstichting Maasdrift
Gasthuisstraat 1, 5331 BK Kerkdriel

schaal: 1:100
datum: 23-01-12
ontwerp: 28-03-12
aanpak: 22-04-12

02

1130

Woningstichting
Maasdrift