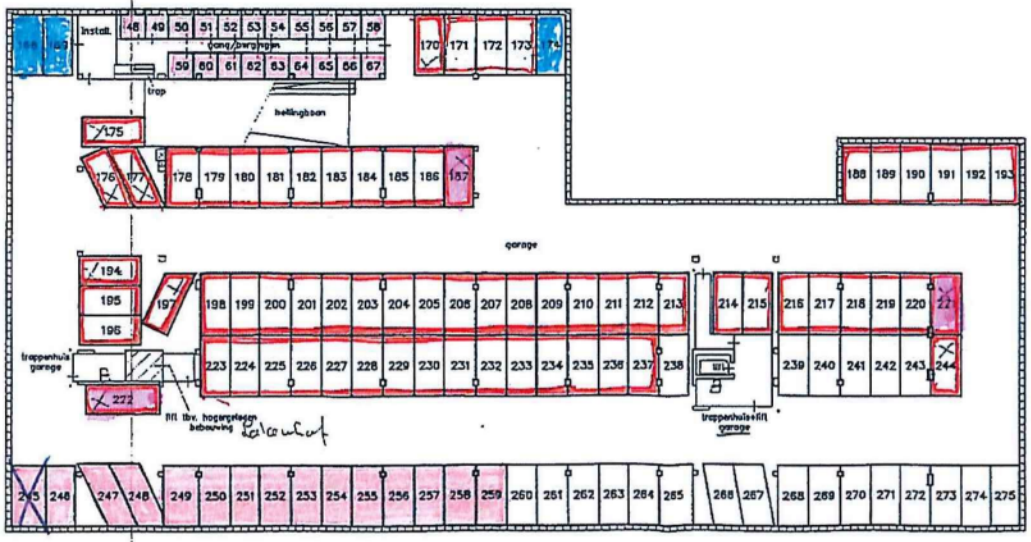

Parkeerkelder -2 (5.900 m²)
Schaal 1 o 200

= ten behoeve van hogergelegen bebouwing/ niet in de splitsing betrokken!

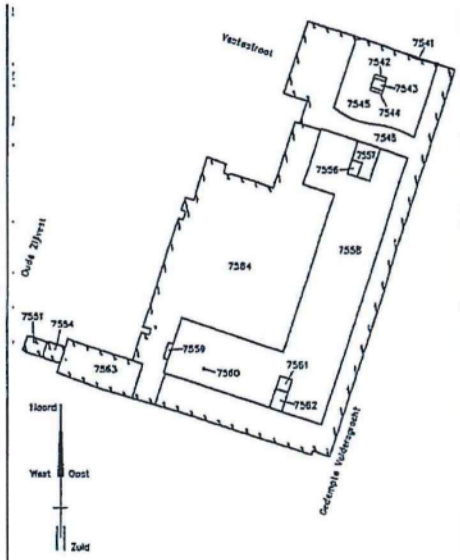

SITUATIE

Schaal : 1 o 200
Gemeente : Haarlem
Sectie : C
Nummer(s) : 7541, 7542, 7543, 7544, 7545, 7546, 7551, 7554, 7556, 7557, 7558, 7559, 7560, 7561, 7562, 7563, 7564

Voorgenomen splitsing in 275 appartementsrechten van de kadastrale percelen

Gemeente : Haarlem
Sectie : C
Nummer(s) : 7551, 7554, 7559, 7563

alsmede het zakelijk recht van opstal ten laste van de navolgende percelen

Gemeente : Haarlem
Sectie : C
Nummer(s) : 7541, 7542, 7543, 7544, 7545, 7546, 7556, 7557, 7558, 7560, 7561, 7562, 7564

Gewaarmerkt,
De notaris:

Amsterdam, d.d

Gemeenschappelijk ☐ kolommen
in 1 blad(en)

W. GRANDIA BV DOUWKUNDIG ADVIESBUREAU
BEURS - WORLD TRADE CENTER ROTTERDAM
Corr.adres : Postbus 30107
3001 DC Rotterdam
Internet : www.wgrandiabv.nl
Telefoon : 010-4053060
Fax : 010-4055465
Email : info@wgrandiabv.nl

Project : Haarlem Raaks, Stallingsgarage

Projectnr. : 2204
Gemeente : Amsterdam

Splitsingstekening
2004, blad 01

Formaat : 1600x841	Datum : 18-05-2005	Opdr.gever: Lasence Advocaten & Notarissen	
Schaal : 1:200/1000	Wijz. A: 23-06-2005	Postbus 75999	
Getekend : WH	Wijz. B:	1070 AZ Amsterdam	
Gecontroleerd : WG	Wijz. C:	Telefoon : 020-5730736 Fax: 020-5738733	

W:\D:\Projecten-Grandia\Uitv.2204\2204-01.dwg