


Eerste verdieping
GBO: 52.66 m?



Voorgevel

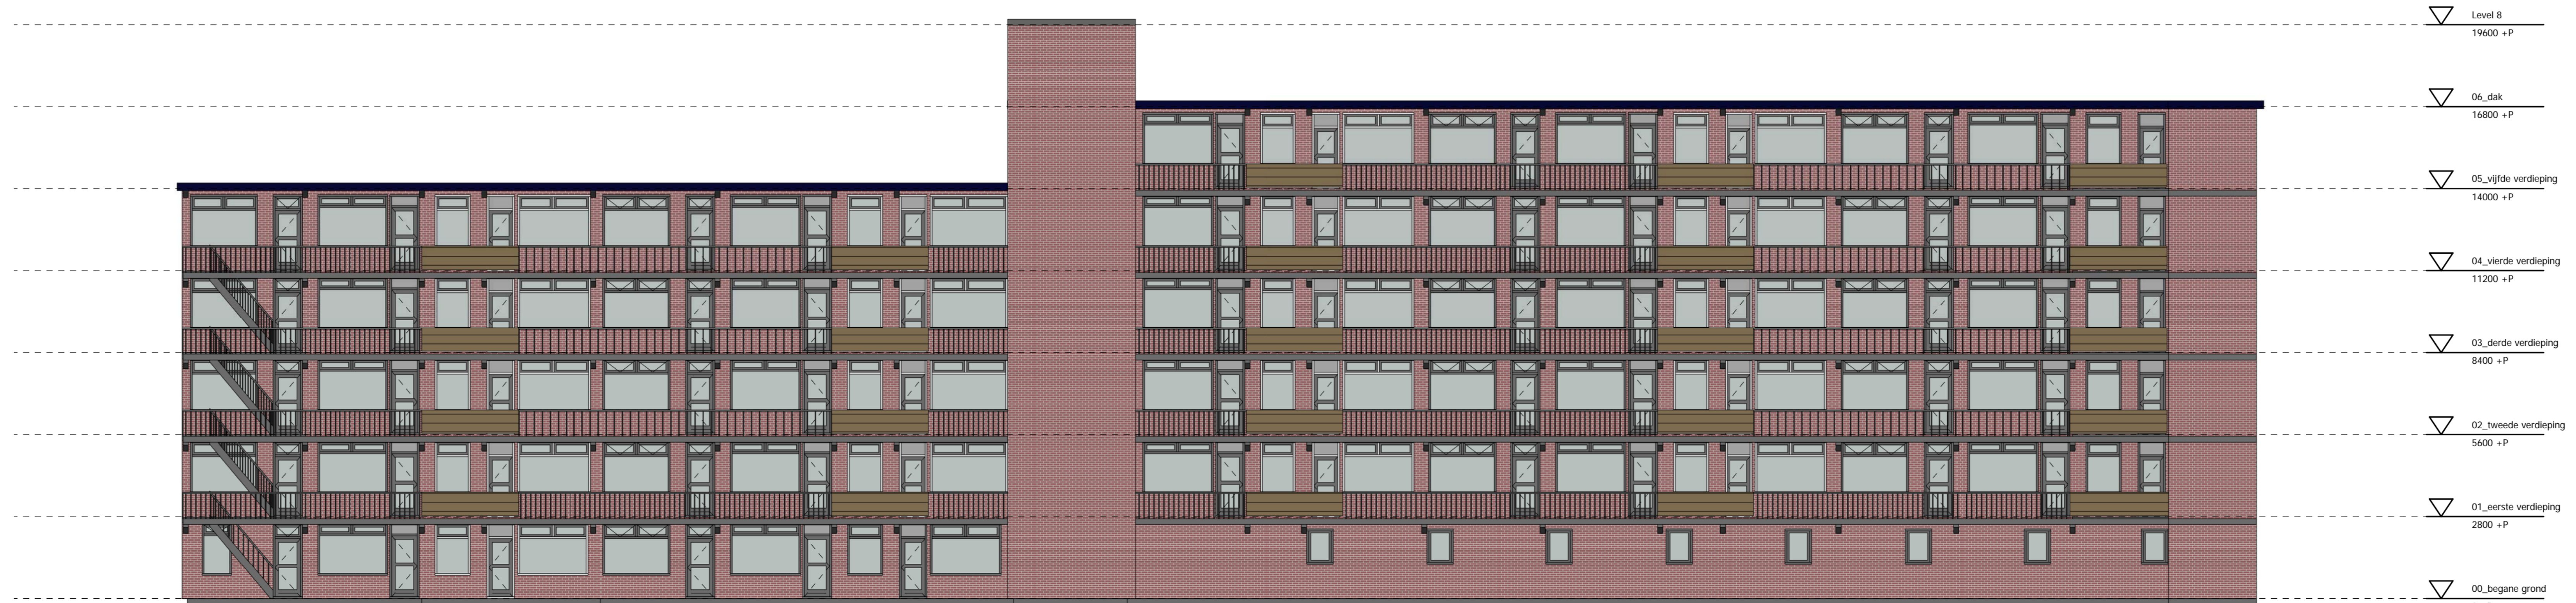


Achtergevel



Zigevel links

Zigevel rechts

| | | | |
|-------------------|-----------------------------|------------------|----------------------------|
| Rheinam Wonen | Bouwjaar: 2018 | Complex: 154 | Adres: DE KLEINE KAMPEN 50 |
| | Postcode: 3911PK RHEINEN | | |
| Datum: 08-10-2018 | Wijzigingsdatum: 08-10-2018 | Formaat: A2 | |
| | Schaal: 1:100 | Tekening nummer: | |

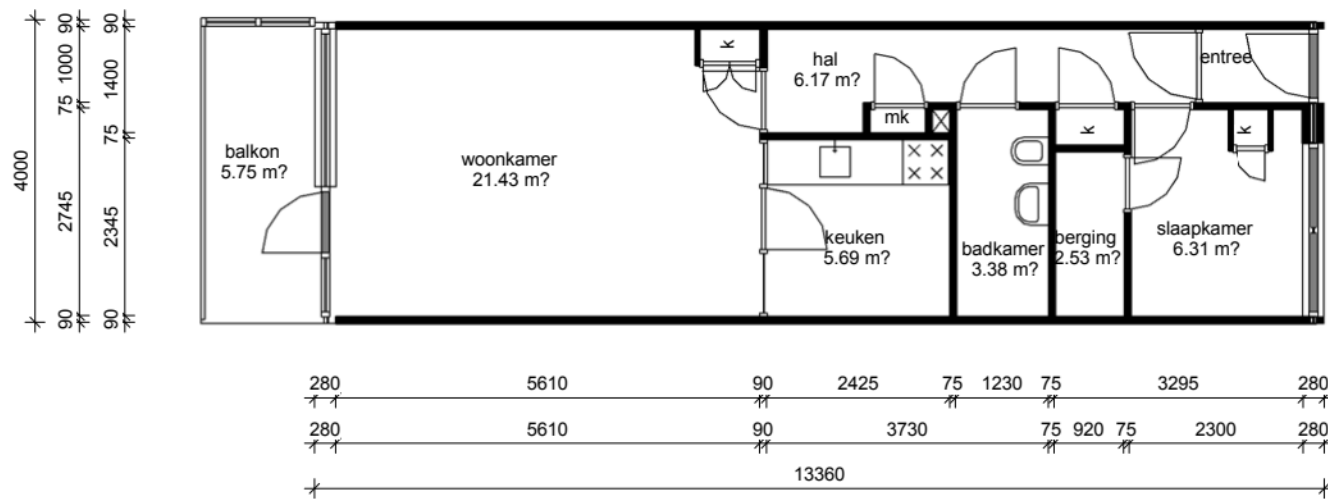

Eerste verdieping
GBO: 52.66 m²



Voorgevel



Achtergevel



Zigevel links

Zigevel rechts