



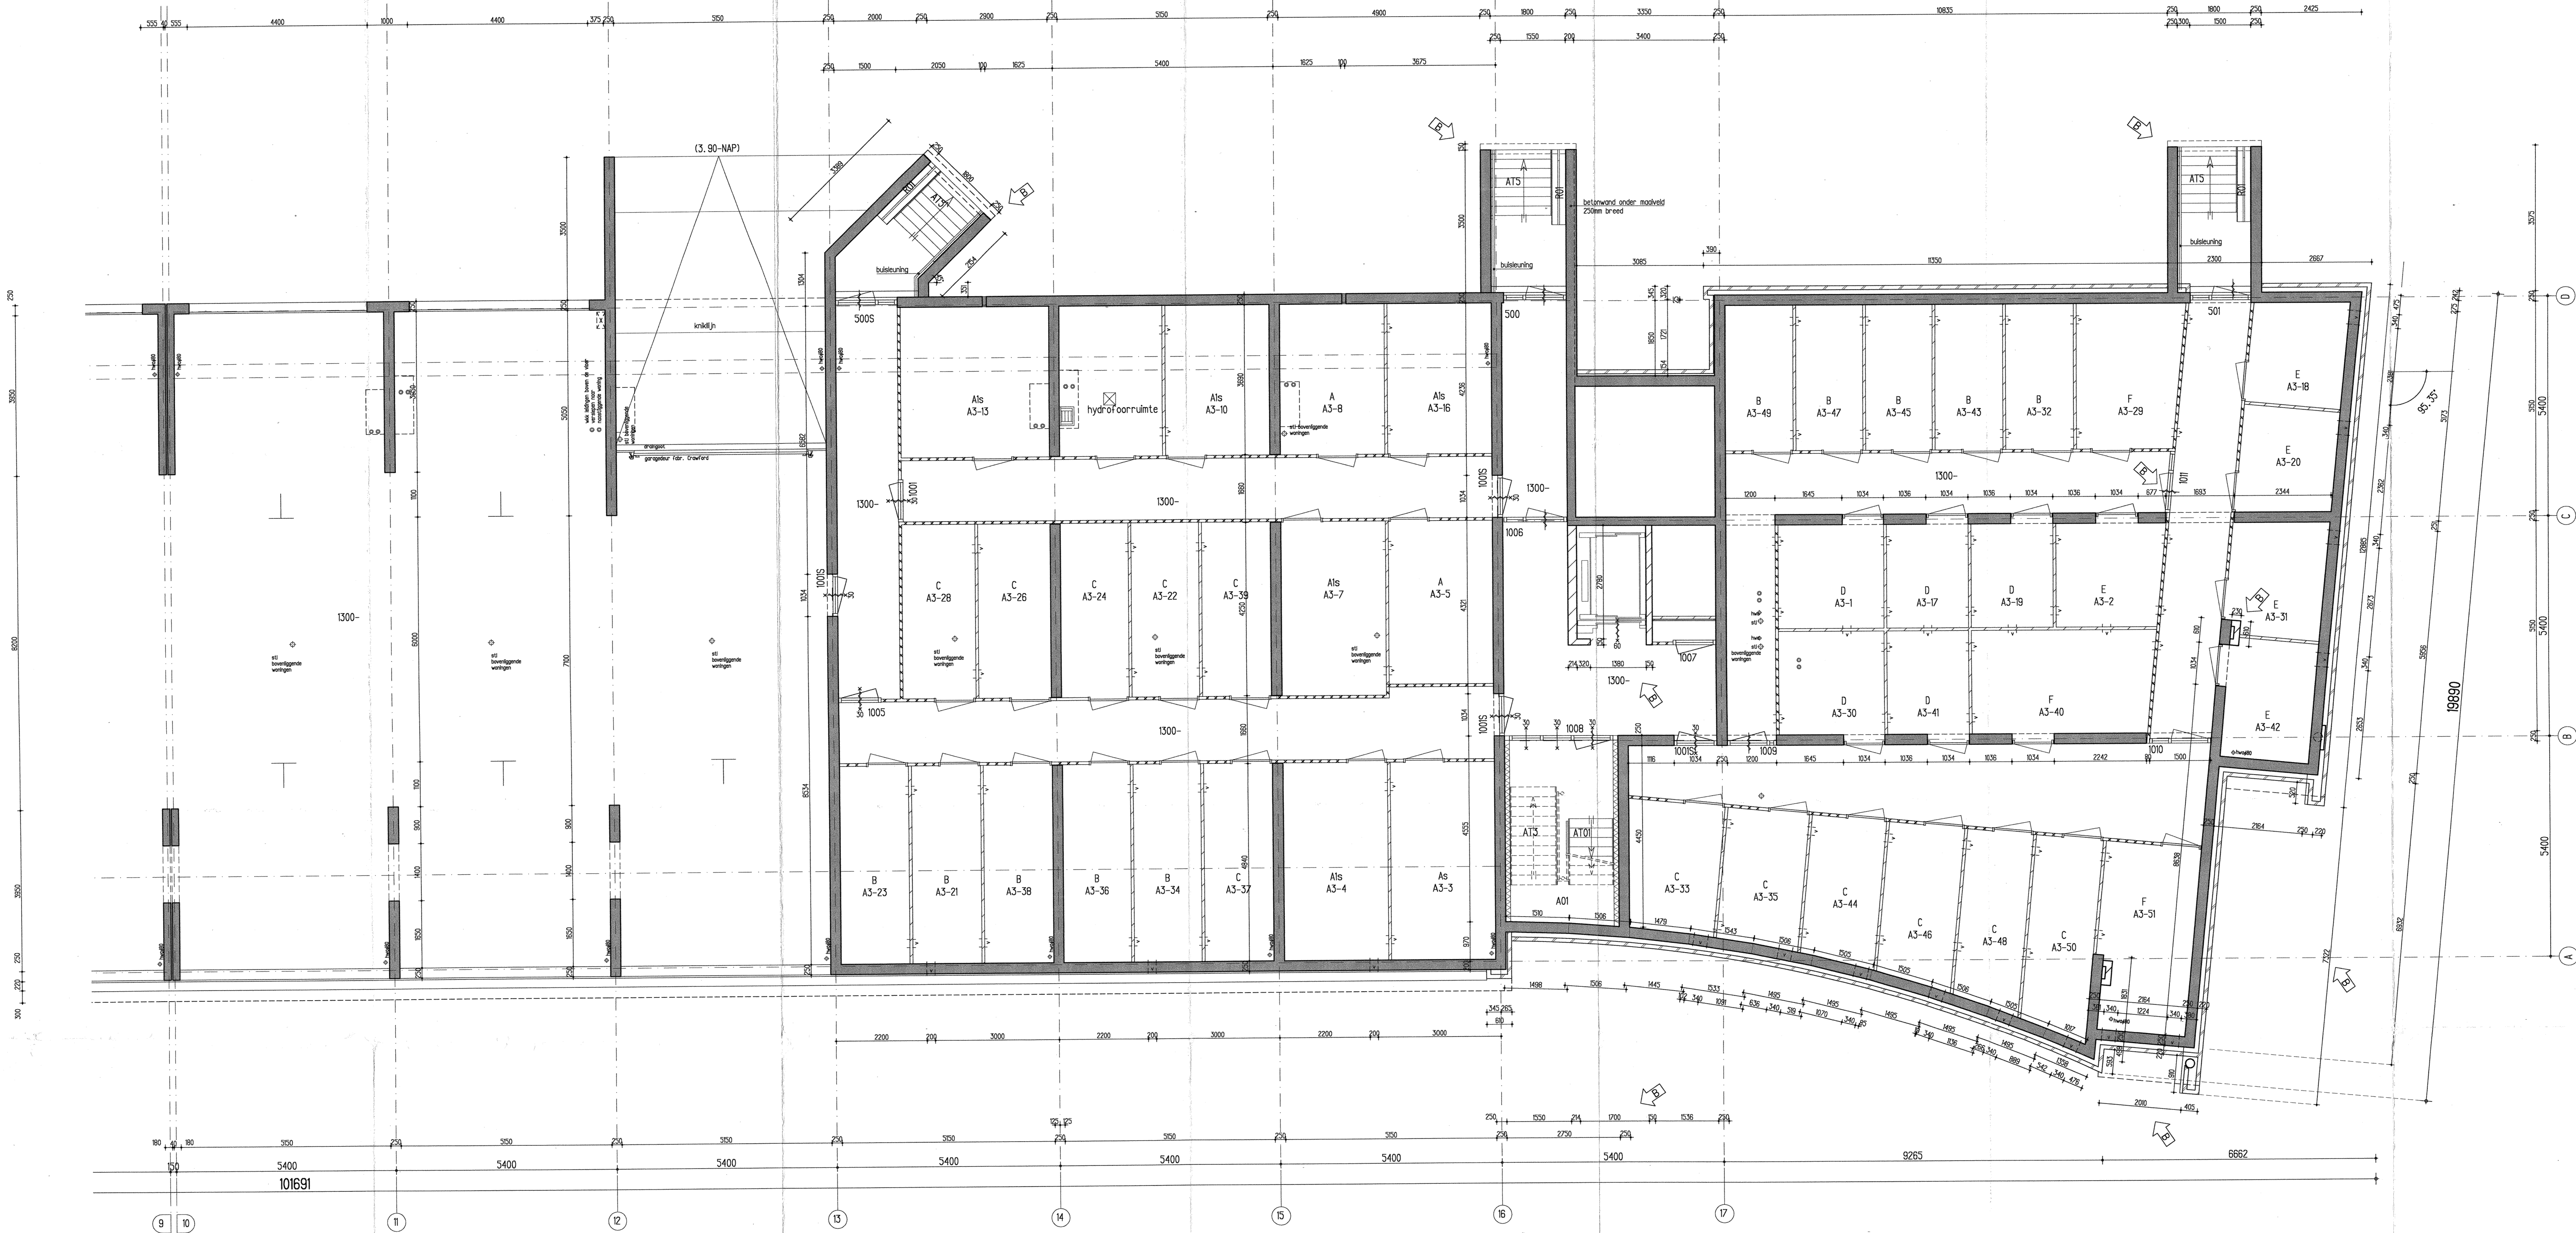

Parkeergarage/bergingen blok A3 as 9 t/m 17 P=1300-

- Renvooi
- bouwmuur: beton
 - metselwerk kalkzandsteen klinkerkwakst
 - metselwerk baksteen
 - metselwerk kalkzandsteen
 - brandwerend ... minuten
 - zelfsluitend
 - brandwerend/zelfsluitend ... minuten
 - mv
 - hwd
 - sti
 - ventilatie opening

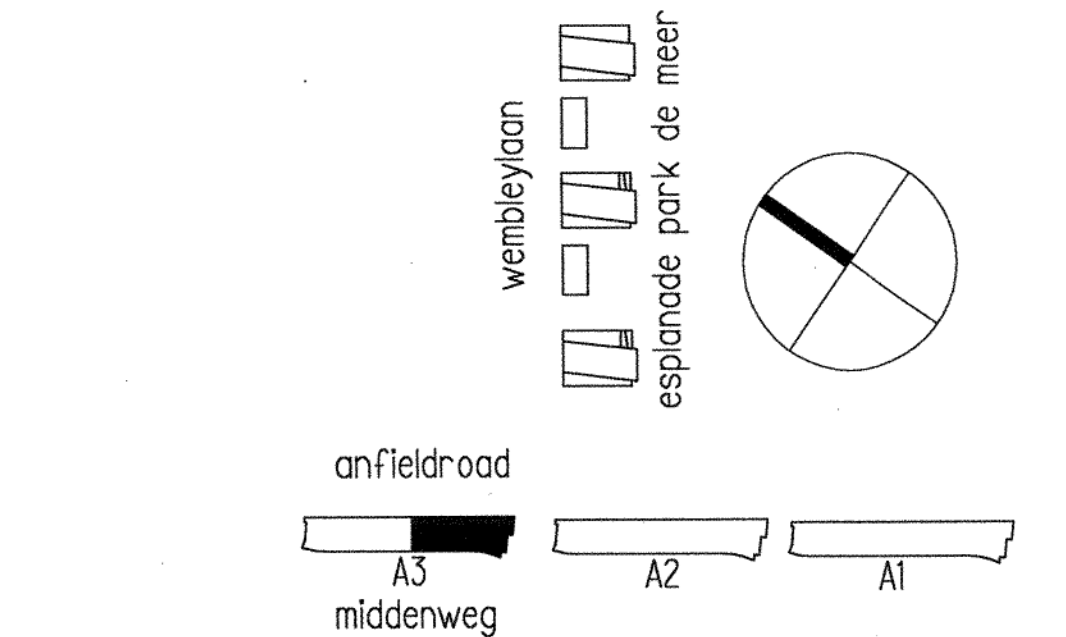

DEFINITIEF

Inbo

Architecten Inbo
Wespersstraat 3
Postbus 907
1000 AZ Amsterdam
Telefoon (020) 421 24 22
Fax (020) 421 24 07
Internet: www.inbo.com

opdrachtgever
Park de Meer CV

project
Amsterdam, Park de Meer

onderwerp
**Werktekening Blokoverzicht
Blok A3 Parkeergarage as 9 t/m 17**

computerfile
93536131

projectarchitect
D.J. Huisman

projectleider
CV's
getekend
P.Vlug
getekend
A 01-09-99
B 25-02-00

projectnummer
010.9353
schaal
1:50
bladnummer
B6.131

formaat
1400x841