



• In deze tekening zijn afmetingen in millimeters uitgedrukt en berekeningen in meters. • De oppervlakte is berekend op vloerhoogte (niet op stahoogte). • Aan deze tekening kunnen geen rechten worden ontleend. Afmetingen kunnen in werkelijkheid afwijken.

Adres : Kromsteven 18, Werkendam

Cluster : F0638-B08406

Type : PFR

VHE : E007299


Bouwjaar : 2024

Verdieping : 2e

Formaat : A4

Datum : 13-08-2025

BAZALT
WONEN

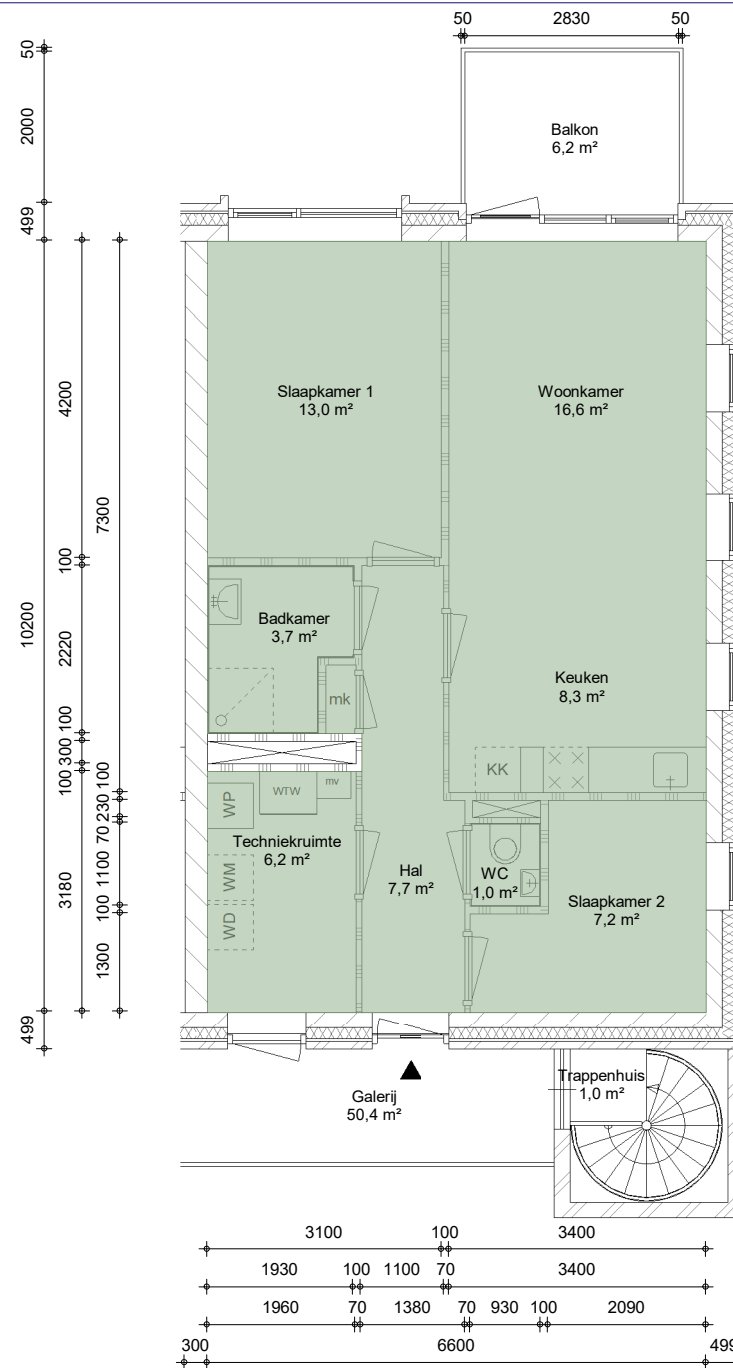

 Gebruiksoppervlakte (GO) - cf. NEN 2580

• In deze tekening zijn afmetingen in millimeters uitgedrukt en berekeningen in meters. • De oppervlakte is berekend op vloerhoogte (niet op stahoogte). • Aan deze tekening kunnen geen rechten worden ontleend. Afmetingen kunnen in werkelijkheid afwijken.



Adres : Kromsteven 18, Werkendam
Cluster : F0638-B08406

Type : PFR
VHE : E007299

Bouwjaar : 2024
Verdieping : 2e

Formaat : A4, 1:100
Datum : 13-08-2025

BAZALT
WONEN



• In deze tekening zijn afmetingen in millimeters uitgedrukt en berekeningen in meters. • De oppervlakte is berekend op vloerhoogte (niet op stahoogte). • Aan deze tekening kunnen geen rechten worden ontleend. Afmetingen kunnen in werkelijkheid afwijken.

Adres : Kromsteven 19, Werkendam

Cluster : F0638-B08406

Type : PFR

VHE : E007300



Bouwjaar : 2024

Verdieping : 2e

Formaat : A4

Datum : 13-08-2025

BAZALT
WONEN

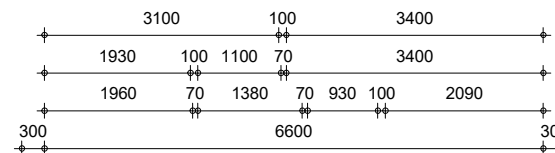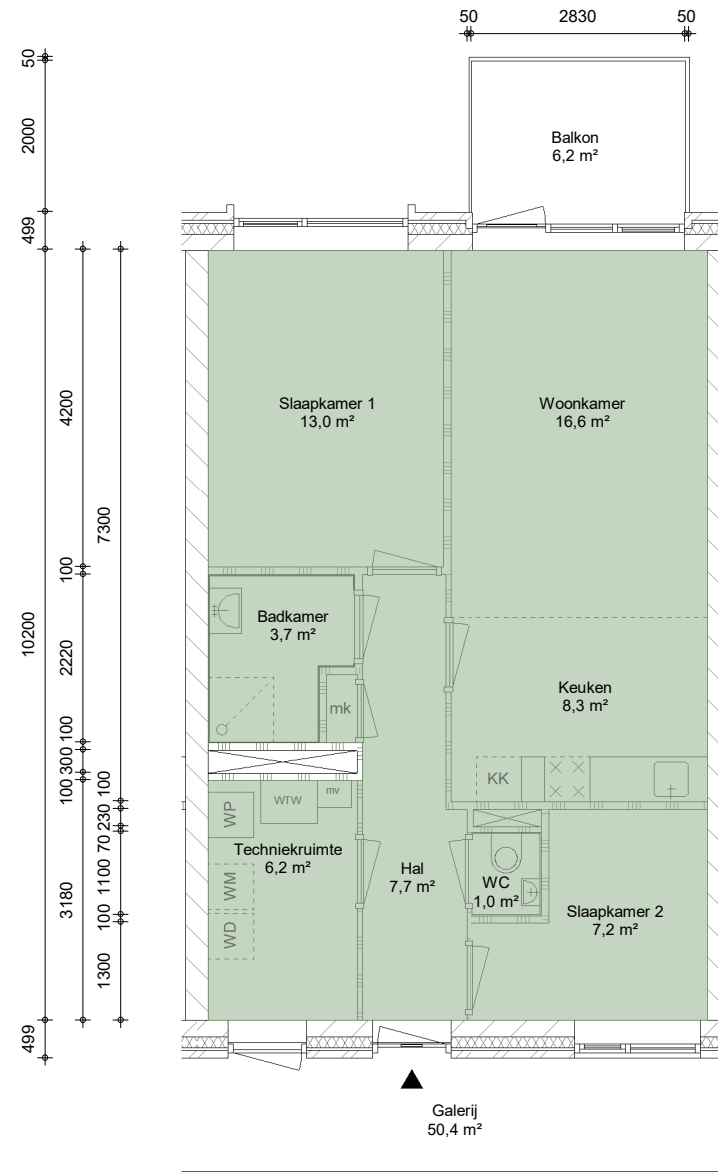

Gebruiksoppervlakte (GO) - cf. NEN 2580

• In deze tekening zijn afmetingen in millimeters uitgedrukt en berekeningen in meters. • De oppervlakte is berekend op vloerhoogte (niet op stahoogte). • Aan deze tekening kunnen geen rechten worden ontleend. Afmetingen kunnen in werkelijkheid afwijken.



Adres : Kromsteven 19, Werkendam
 Cluster : F0638-B08406

Type : PFR
 VHE : E007300

Bouwjaar : 2024
 Verdieping : 2e

Formaat : A4, 1:100
 Datum : 13-08-2025

**BAZALT
 WONEN**



• In deze tekening zijn afmetingen in millimeters uitgedrukt en berekeningen in meters. • De oppervlakte is berekend op vloerhoogte (niet op stahoogte). • Aan deze tekening kunnen geen rechten worden ontleend. Afmetingen kunnen in werkelijkheid afwijken.

Adres : Kromsteven 20, Werkendam

Cluster : F0638-B08406

Type : PFR

VHE : E007301



Bouwjaar : 2024

Verdieping : 2e

Formaat : A4

Datum : 13-08-2025

BAZALT
WONEN

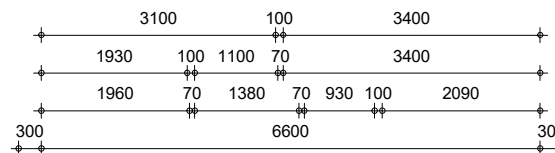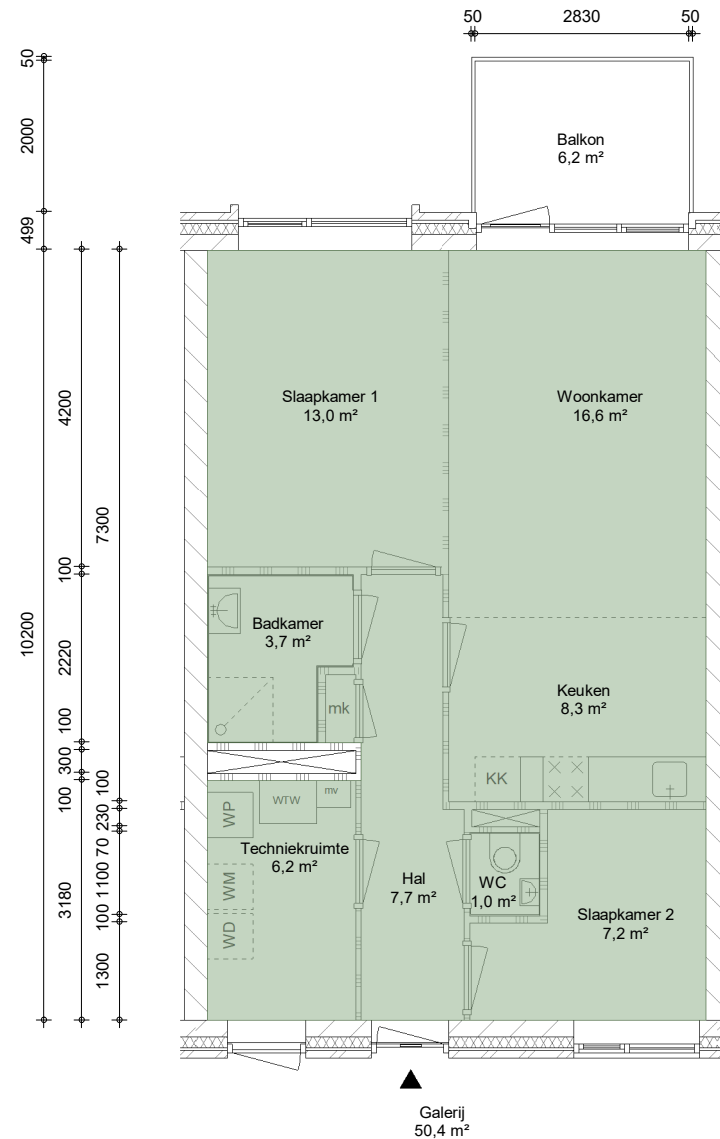

Gebruiksoppervlakte (GO) - cf. NEN 2580

• In deze tekening zijn afmetingen in millimeters uitgedrukt en berekeningen in meters. • De oppervlakte is berekend op vloerhoogte (niet op stahoogte). • Aan deze tekening kunnen geen rechten worden ontleend. Afmetingen kunnen in werkelijkheid afwijken.



Adres : Kromsteven 20, Werkendam
 Cluster : F0638-B08406

Type : PFR
 VHE : E007301

Bouwjaar : 2024
 Verdieping : 2e

Formaat : A4, 1:100
 Datum : 13-08-2025

**BAZALT
 WONEN**



• In deze tekening zijn afmetingen in millimeters uitgedrukt en berekeningen in meters. • De oppervlakte is berekend op vloerhoogte (niet op stahoogte). • Aan deze tekening kunnen geen rechten worden ontleend. Afmetingen kunnen in werkelijkheid afwijken.

Adres : Kromsteven 21, Werkendam

Cluster : F0638-B08406

Type : PFR

VHE : E007302



Bouwjaar : 2024

Verdieping : 2e

Formaat : A4

Datum : 13-08-2025

**BAZALT
WONEN**

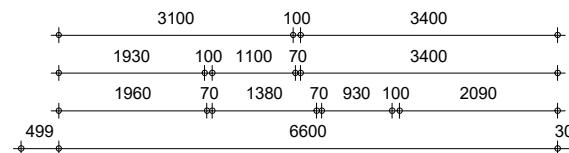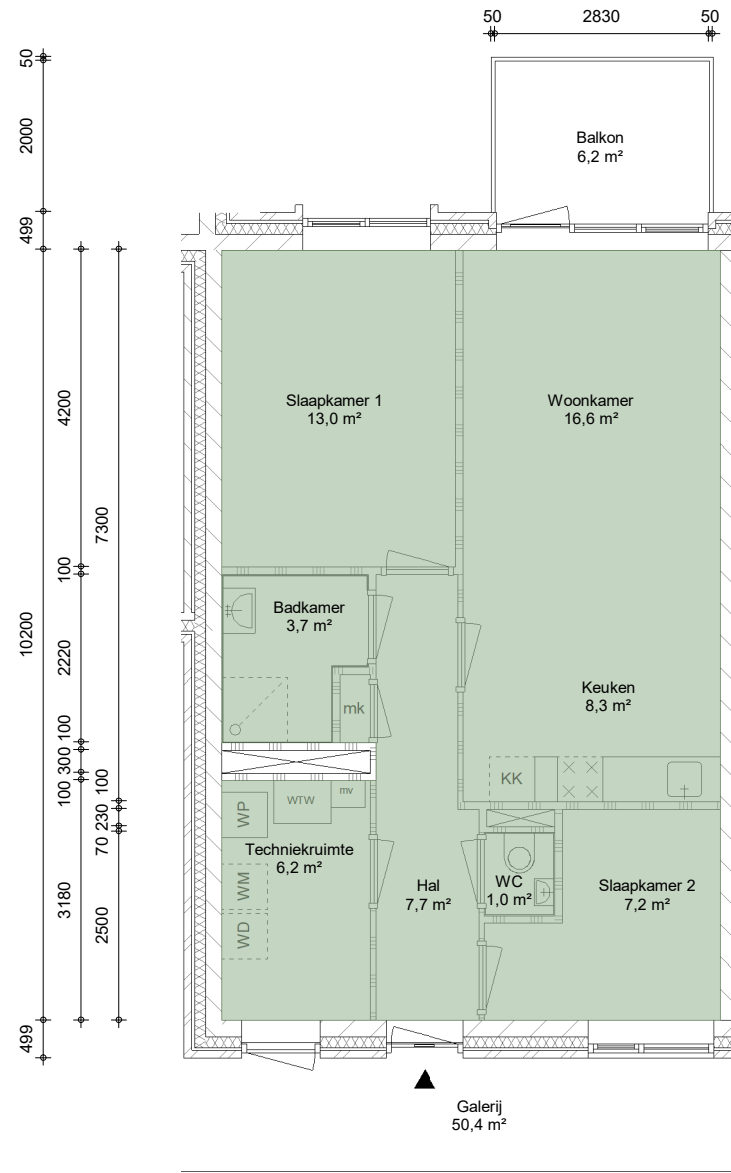

Gebruiksoppervlakte (GO) - cf. NEN 2580

• In deze tekening zijn afmetingen in millimeters uitgedrukt en berekeningen in meters. • De oppervlakte is berekend op vloerhoogte (niet op stahoogte). • Aan deze tekening kunnen geen rechten worden ontleend. Afmetingen kunnen in werkelijkheid afwijken.



Adres : Kromsteven 21, Werkendam
 Cluster : F0638-B08406

Type : PFR
 VHE : E007302

Bouwjaar : 2024
 Verdieping : 2e

Formaat : A4, 1:100
 Datum : 13-08-2025

**BAZALT
 WONEN**



• In deze tekening zijn afmetingen in millimeters uitgedrukt en berekeningen in meters. • De oppervlakte is berekend op vloerhoogte (niet op stahoogte). • Aan deze tekening kunnen geen rechten worden ontleend. Afmetingen kunnen in werkelijkheid afwijken.

Adres : Kromsteven 22, Werkendam

Cluster : F0638-B08406

Type : PFS

VHE : E007303


Bouwjaar : 2024

Verdieping : 2e

Formaat : A4

Datum : 13-08-2025

BAZALT
WONEN

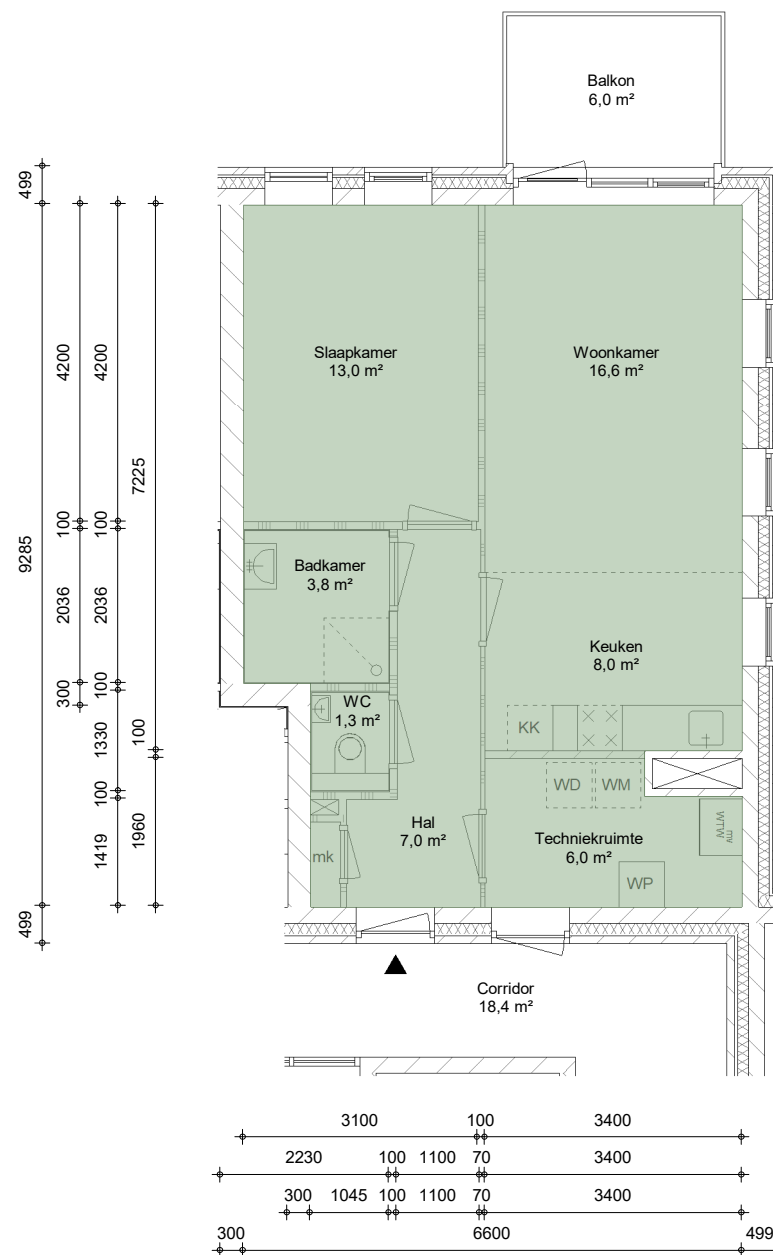

Gebruiksoppervlakte (GO) - cf. NEN 2580

• In deze tekening zijn afmetingen in millimeters uitgedrukt en berekeningen in meters. • De oppervlakte is berekend op vloerhoogte (niet op stahoogte). • Aan deze tekening kunnen geen rechten worden ontleend. Afmetingen kunnen in werkelijkheid afwijken.



Adres : Kromsteven 22, Werkendam
Cluster : F0638-B08406

Type : PFS
VHE : E007303

Bouwjaar : 2024
Verdieping : 2e

Formaat : A4, 1:100
Datum : 13-08-2025

**BAZALT
WONEN**



• In deze tekening zijn afmetingen in millimeters uitgedrukt en berekeningen in meters. • De oppervlakte is berekend op vloerhoogte (niet op stahoogte). • Aan deze tekening kunnen geen rechten worden ontleend. Afmetingen kunnen in werkelijkheid afwijken.

Adres : Kromsteven 23, Werkendam

Cluster : F0638-B08406

Type : PFT

VHE : E007304


Bouwjaar : 2024

Verdieping : 2e

Formaat : A4

Datum : 13-08-2025

BAZALT
WONEN

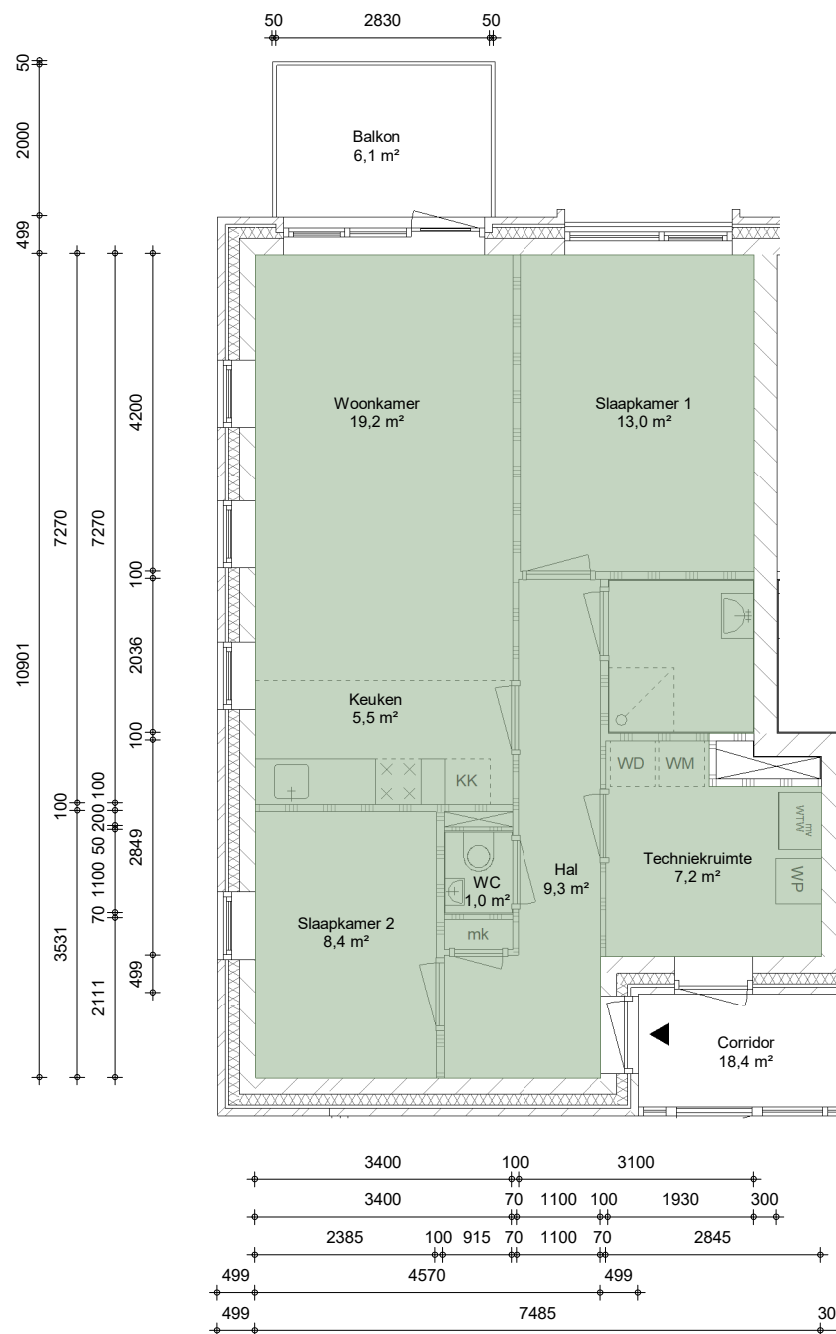

Gebruiksoppervlakte (GO) - cf. NEN 2580

• In deze tekening zijn afmetingen in millimeters uitgedrukt en berekeningen in meters. • De oppervlakte is berekend op vloerhoogte (niet op stahoogte). • Aan deze tekening kunnen geen rechten worden ontleend. Afmetingen kunnen in werkelijkheid afwijken.




Adres : Kromsteven 23, Werkendam
Cluster : F0638-B08406

Type : PFT
VHE : E007304

Bouwjaar : 2024
Verdieping : 2e

Formaat : A4, 1:100
Datum : 13-08-2025

**BAZALT
WONEN**

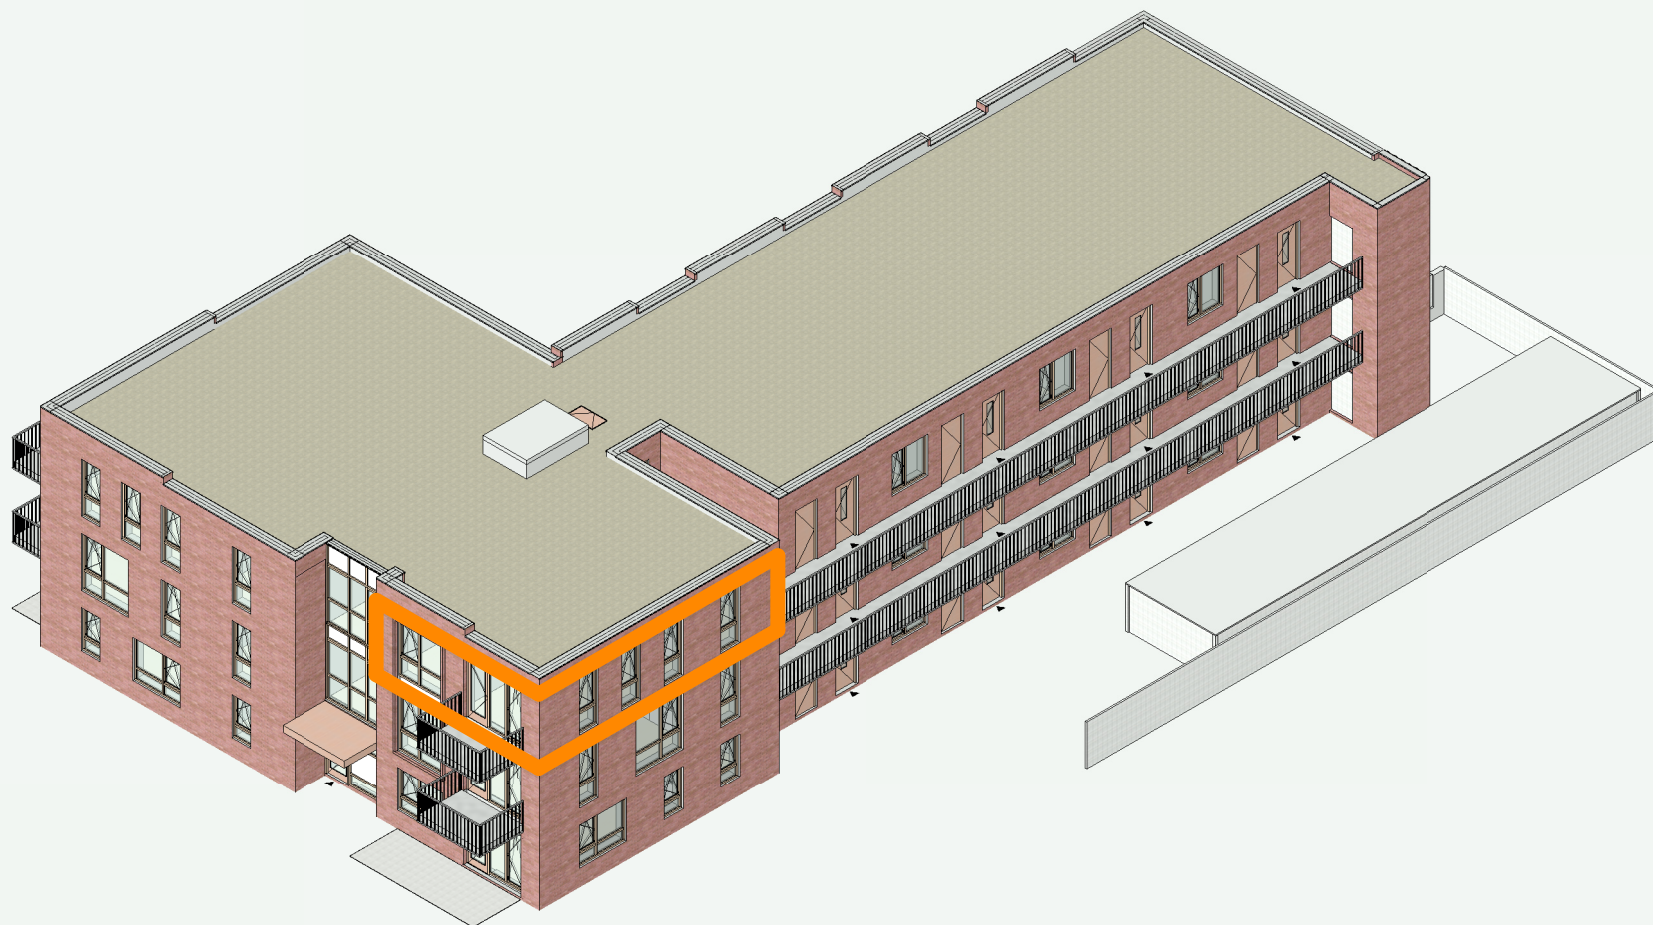

• In deze tekening zijn afmetingen in millimeters uitgedrukt en berekeningen in meters. • De oppervlakte is berekend op vloerhoogte (niet op stahoogte). • Aan deze tekening kunnen geen rechten worden ontleend. Afmetingen kunnen in werkelijkheid afwijken.

Adres : Kromsteven 24, Werkendam

Cluster : F0638-B08406

Type : PFU

VHE : E007305


Bouwjaar : 2024

Verdieping : 2e

Formaat : A4

Datum : 13-08-2025

**BAZALT
WONEN**

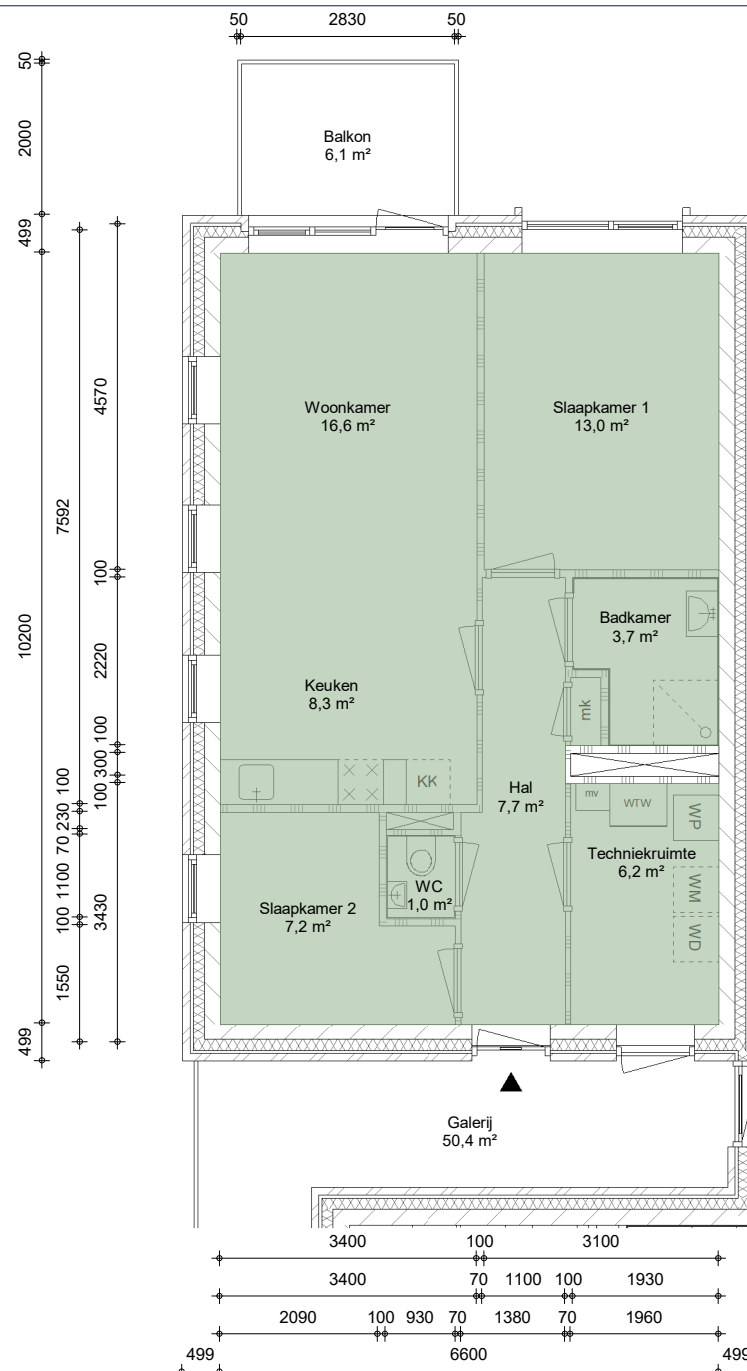

Gebruiksoppervlakte (GO) - cf. NEN 2580

• In deze tekening zijn afmetingen in millimeters uitgedrukt en berekeningen in meters. • De oppervlakte is berekend op vloerhoogte (niet op stahoogte). • Aan deze tekening kunnen geen rechten worden ontleend. Afmetingen kunnen in werkelijkheid afwijken.



Adres : Kromsteven 24, Werkendam
 Cluster : F0638-B08406

Type : PFU
 VHE : E007305

Bouwjaar : 2024
 Verdieping : 2e

Formaat : A4, 1:100
 Datum : 13-08-2025

**BAZALT
 WONEN**