
Qaynaq Laboratoriyası

Qaynaq Laboratoriyası Elektrik Layihəsi

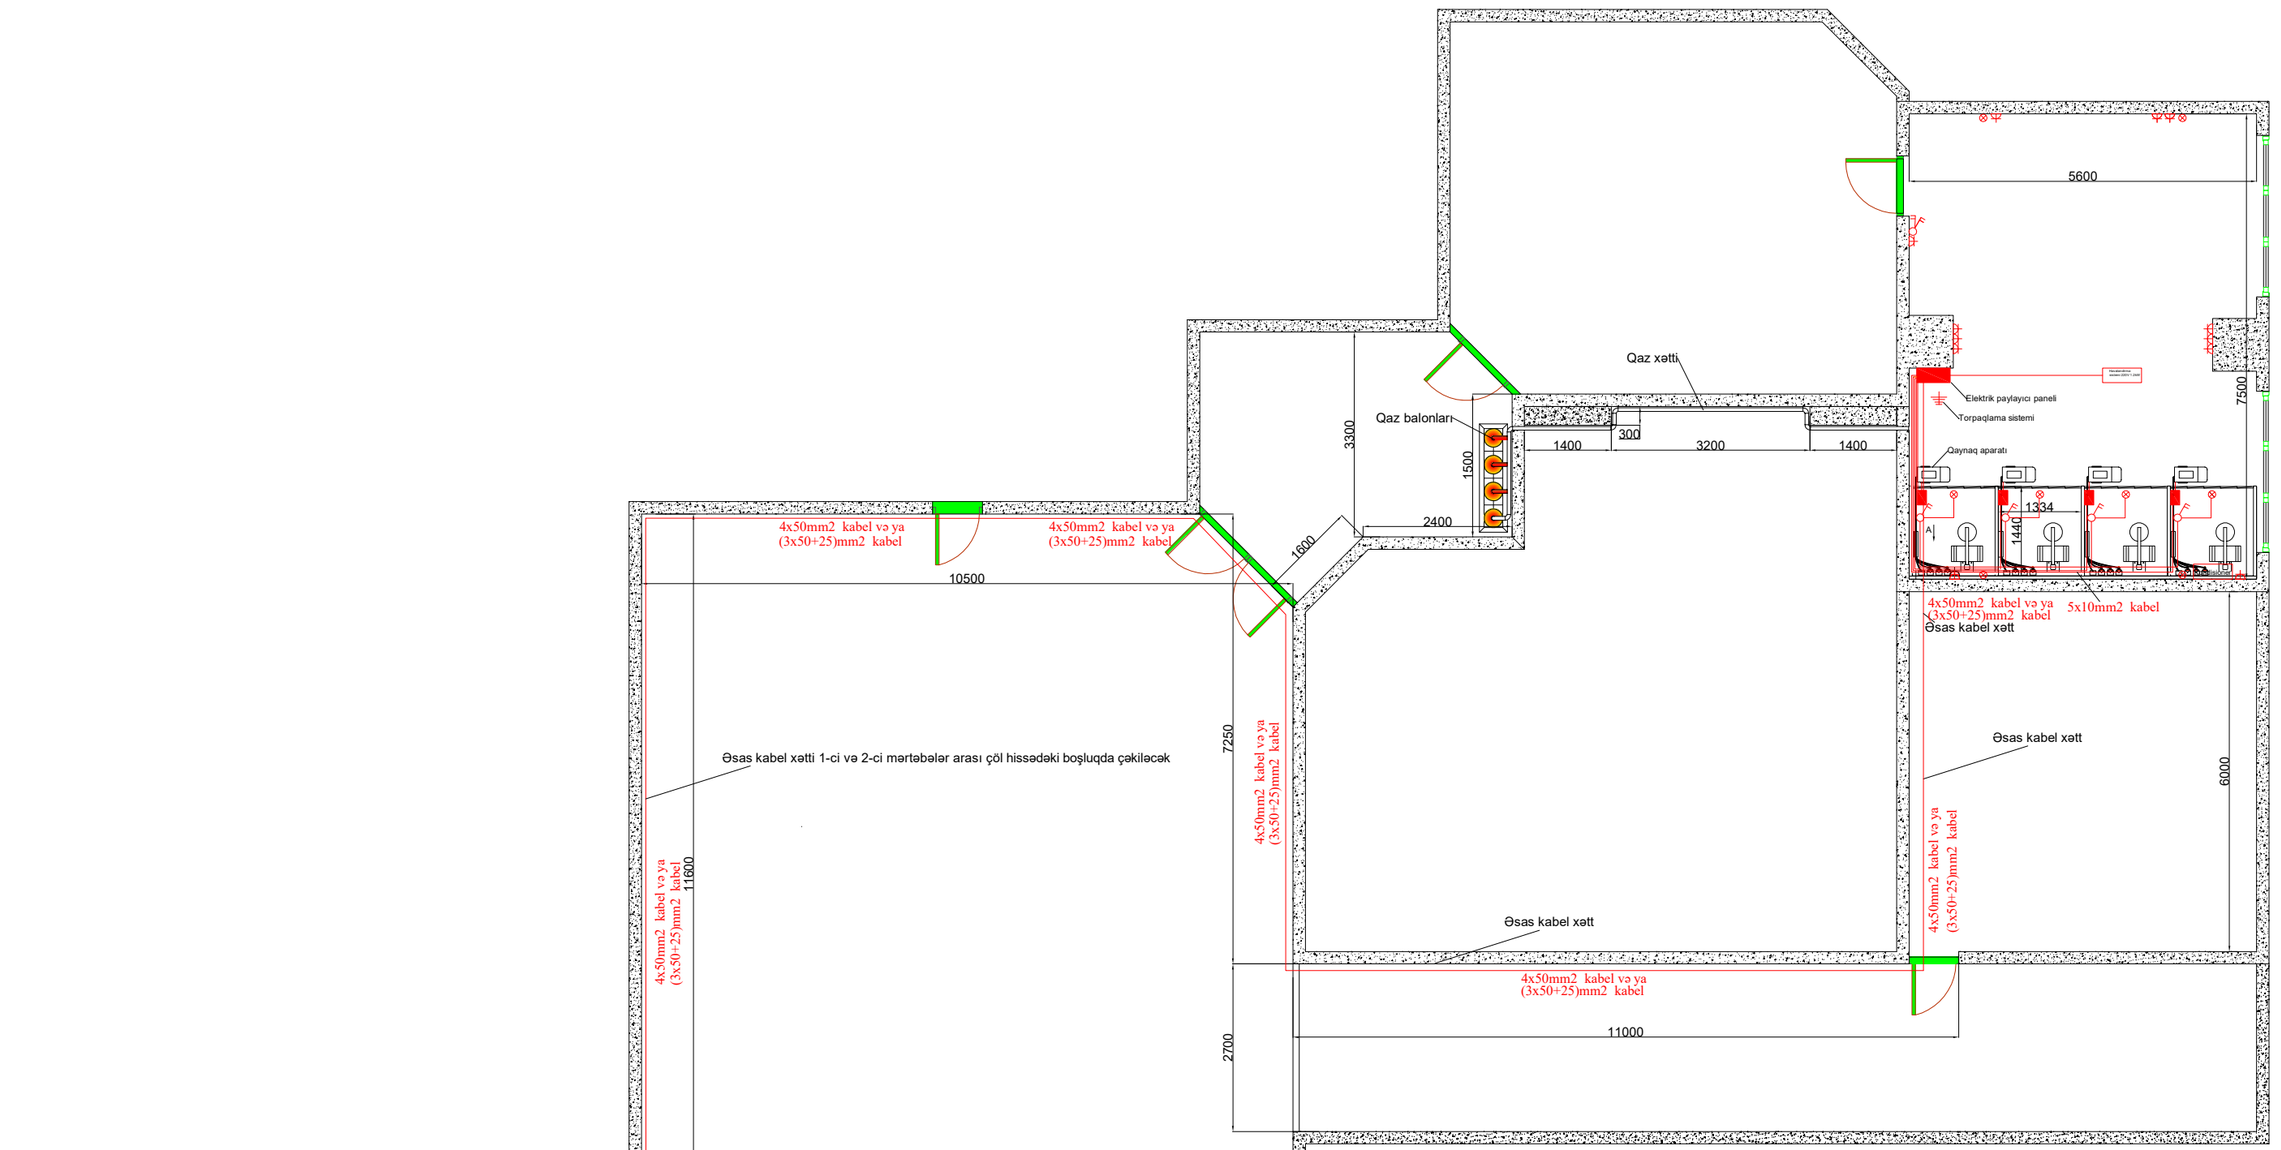

01	23/09/2022		V	V	V
00	09/09/2022				
Reviziya	Tarix	Reviziya Təsviri	Dizayn	İstehsalat	Təsdiq

OEM Məhsulu:
"Elektrik Avadanlıqlarının yerləşim və Tək xətli sxemi"

Uyğun olaraq:
Qaynaq Otağı

Müəyyən edilmədikdə:
Bütün ölçülər mm-dir:
Toleranslar ±IT12/2, H7/h7
Səth pürüzlülüyü:


Kağız ölçüsü: A3

Miqyas: 1:1

Nişan	Ölçü [mm]	Səviyyə	Miqdar	Uzunluq [m]	Sahəsi [m2]	Çəki [kq]

Cizgi Nömrəsi:
001-23119131-007-1500-1500-1300-001-01

Vərəq nömrəsi
1/5

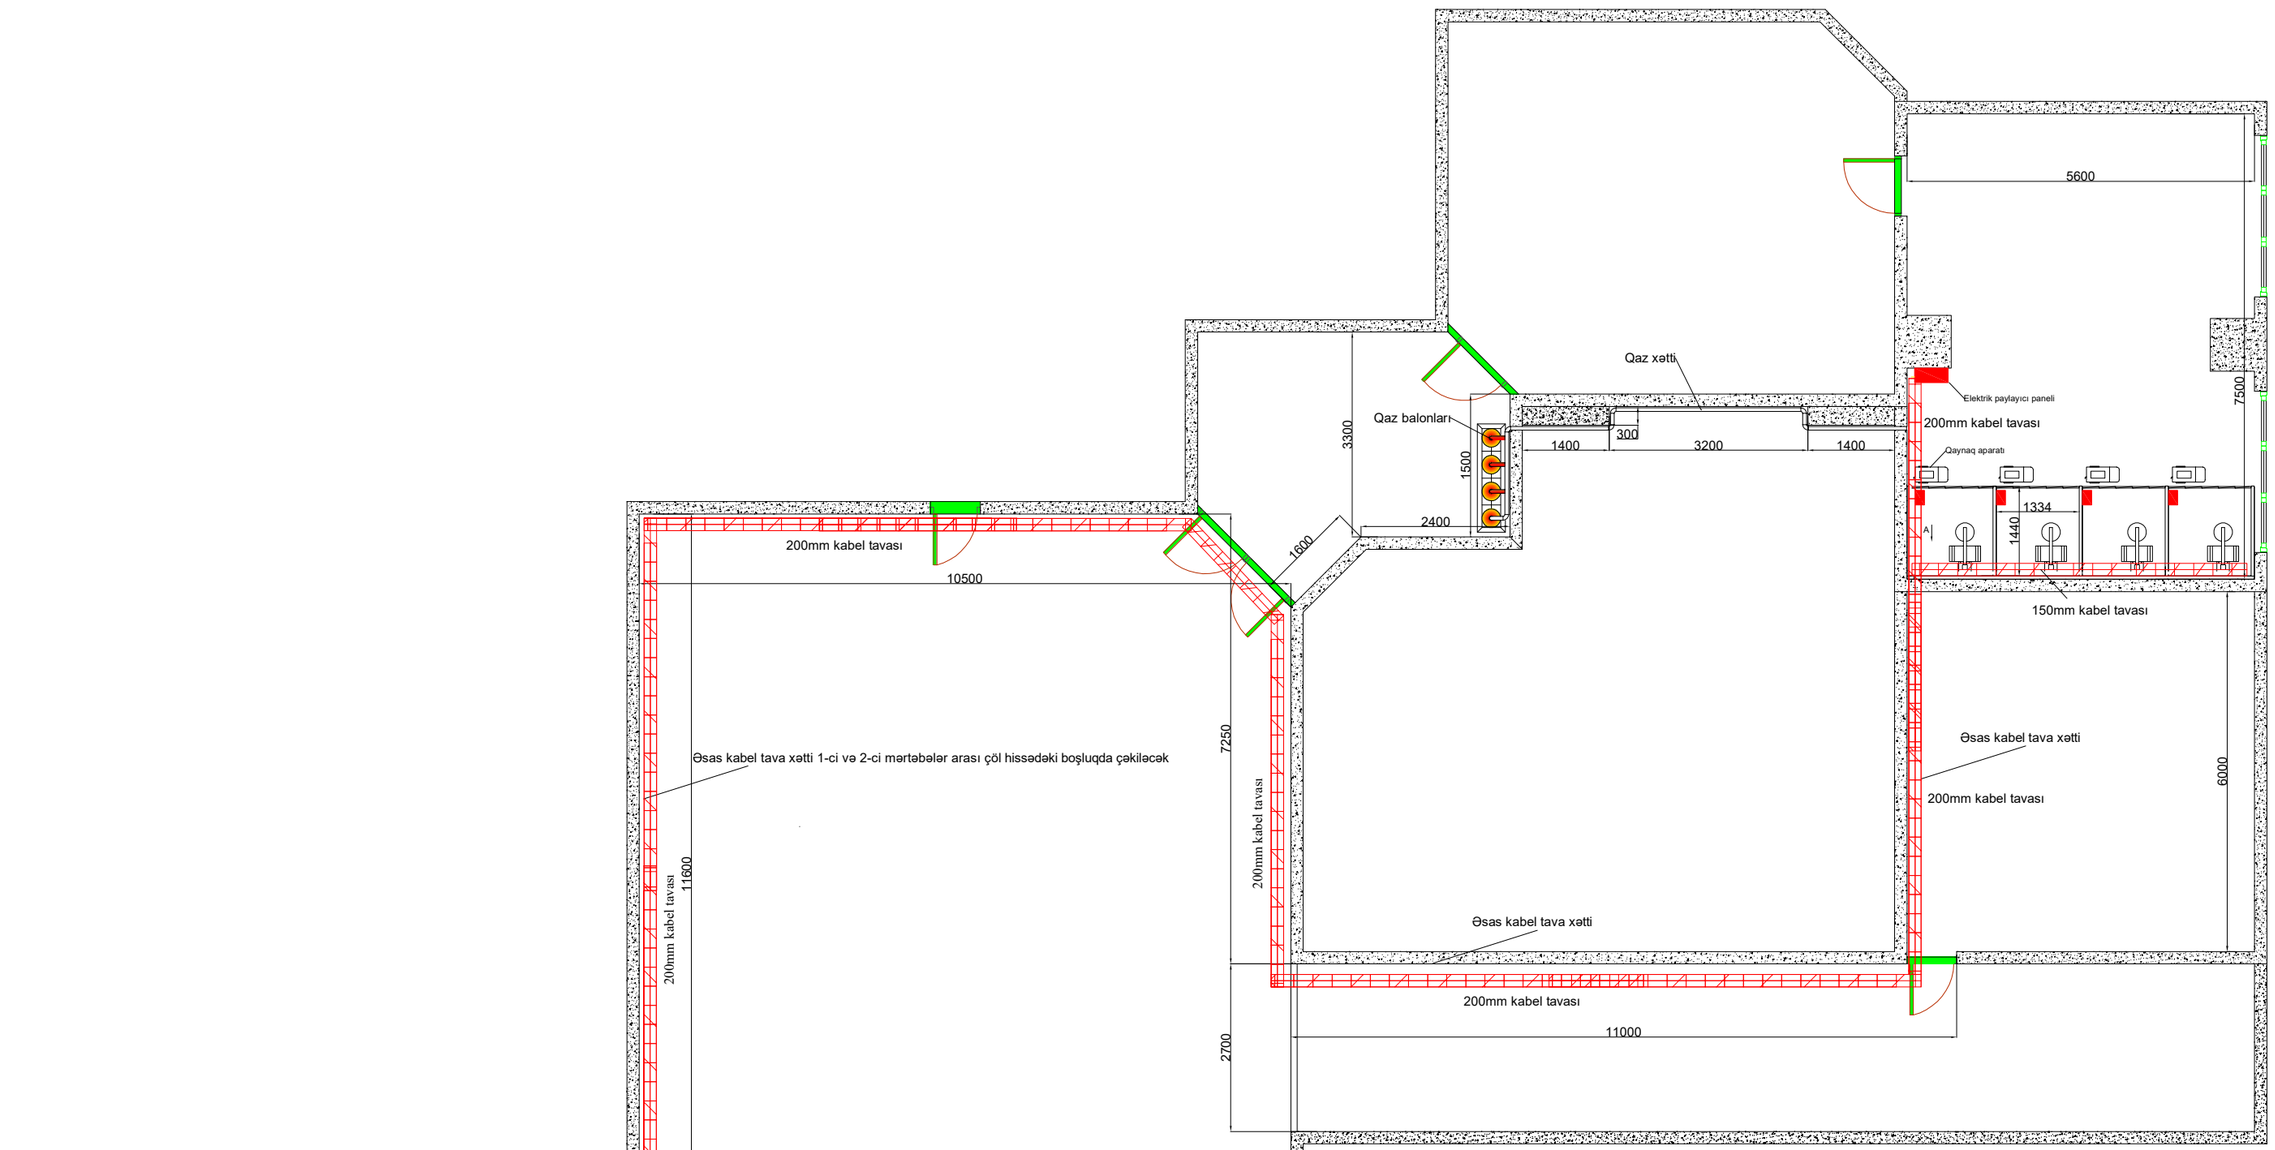

01	23/09/2022		V	V	V
00	09/09/2022				
Reviziya	Tarix	Reviziya Təsviri	Dizayn	İstehsalat	Təsdiq

OEM Məhsulu:
"Elektrik Avadanlıqlarının yerləşim və Tək xətli sxemi"

Uyğun olaraq:
Qaynaq Otağı

Müəyyən edilmədikdə:
Bütün ölçülər mm-dir:
Toleranslar ±IT12/2, H7/h7
Səth pürüzlülüyü:

Kağız ölçüsü: A3


Miqyas: 1:1

Nişan	Ölçü [mm]	Səviyyə	Miqdar	Uzunluq [m]	Sahəsi [m2]	Çəki [kq]

Cizgi Nömrəsi:
001-23119131-007-1500-1500-1300-001-01

Vərəq nömrəsi
2/5

Emalatxanada mövcud olan elektrik avadanlıqları

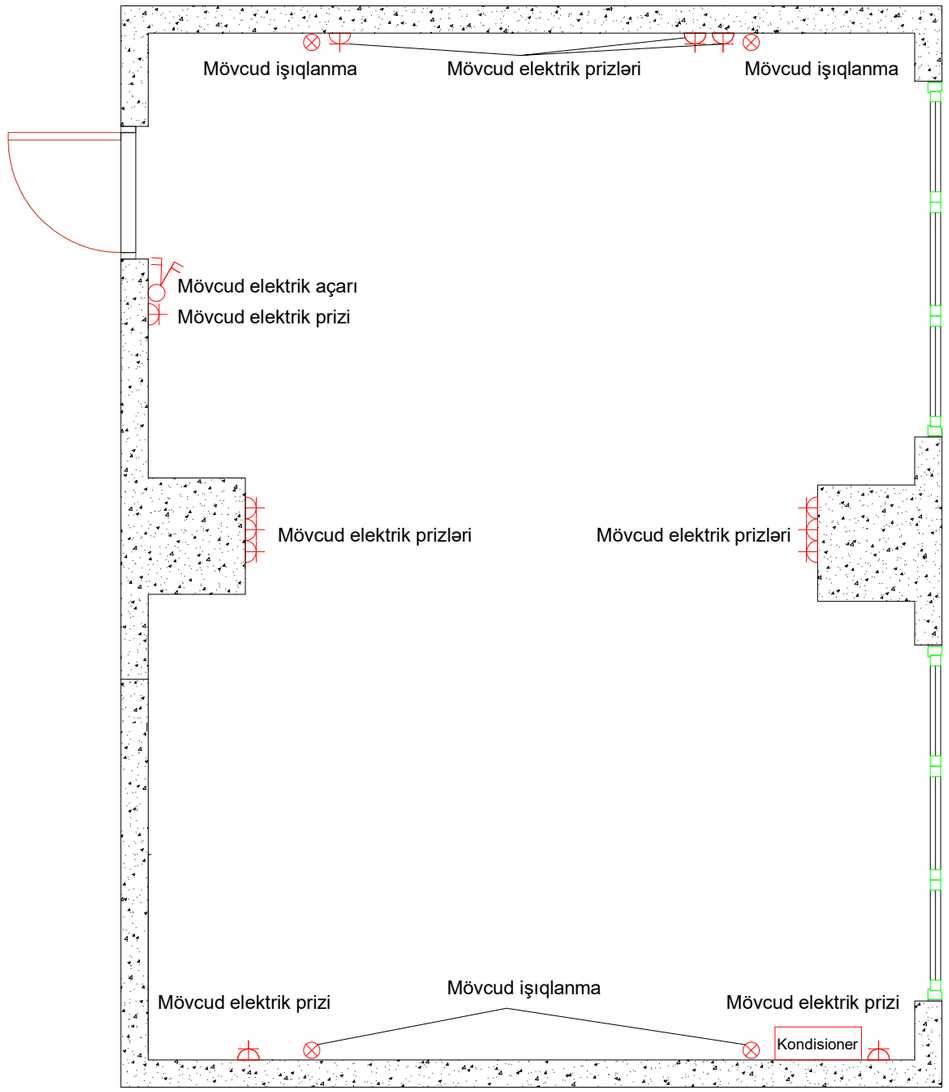

01	23/09/2022		V	V	V
00	09/09/2022				
Reviziya	Tarix	Reviziya Təsviri	Dizayn	İstehsalat	Təsdiq

OEM Məhsulu:
"Elektrik Avadanlıqlarının yerləşim və Tək xətli sxemi"

Uyğun olaraq:
Qaynaq Otağı

Müəyyən edilmədikdə:
Bütün ölçülər mm-dir:
Toleranslar ±IT12/2, H7/h7
Səth pürüzlülüyü:

Kağız ölçüsü: A3


Miqyas: 1:1

Nişan	Ölçü [mm]	Səviyyə	Miqdar	Uzunluq [m]	Sahəsi [m2]	Çəki [kq]


Cizgi Nömrəsi:
001-23119131-007-1500-1500-1300-001-01

Vərəq nömrəsi
3/5


Emalatxanada quraşdiralacaq elektrik avadanlıqları

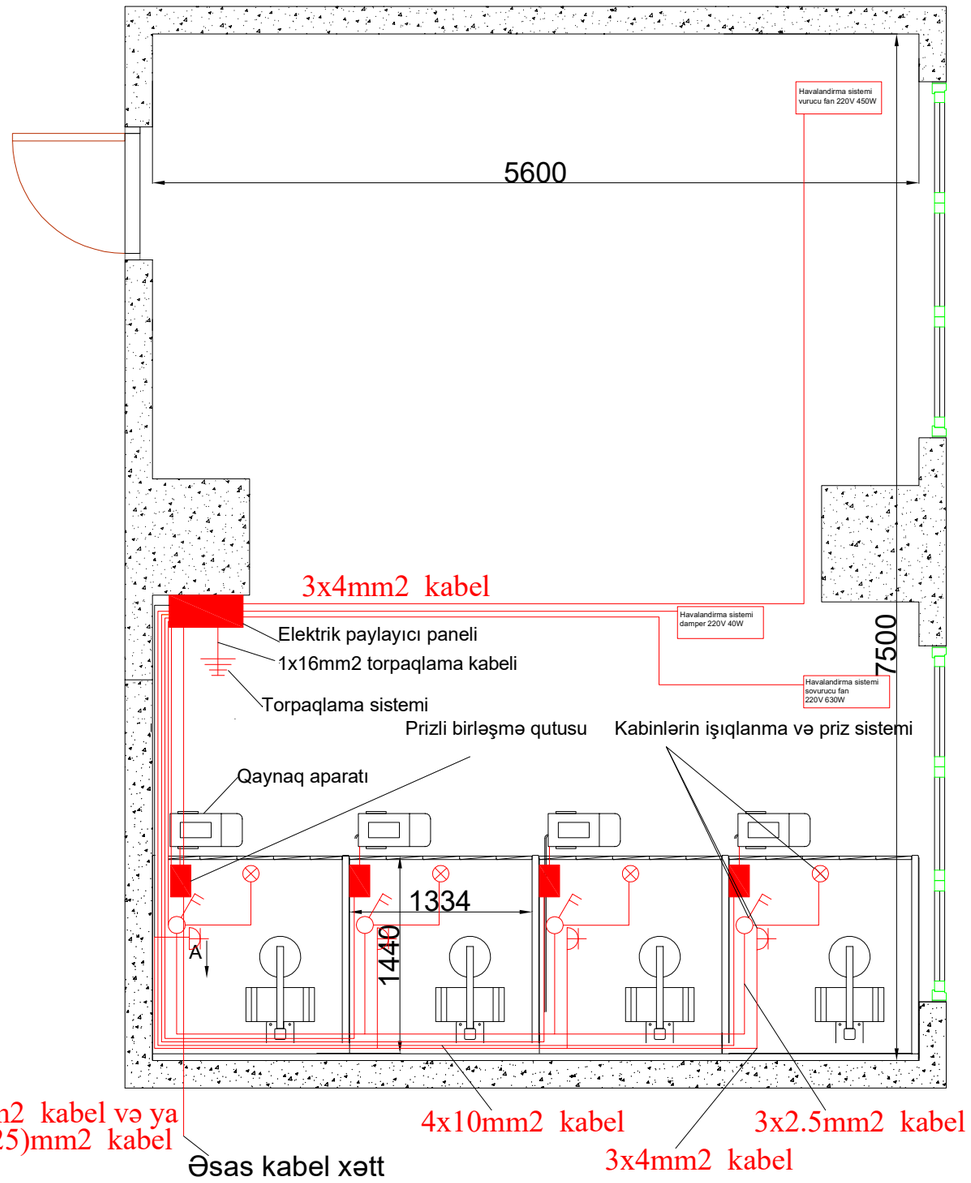

Torpaqlama sistemi

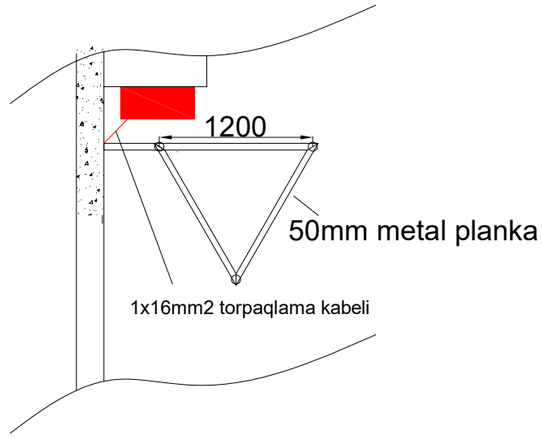

Torpaqlama sistemi

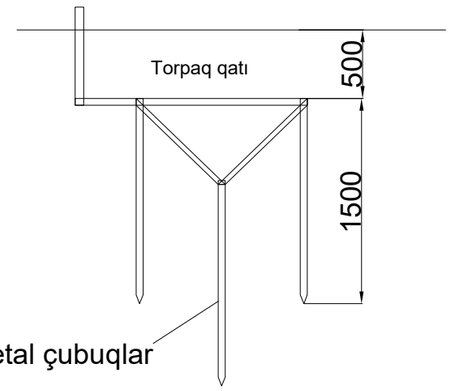

01	23/09/2022		V	V	V
00	09/09/2022				
Reviziya	Tarix	Reviziya Təsviri	Dizayn	İstehsalat	Təsdiq

OEM Məhsulu:
"Elektrik Avadanlıqlarının yerləşim və Tək xətli sxemi"

Uyğun olaraq:
Qaynaq Otağı

Müəyyən edilmədikdə:
Bütün ölçülər mm-dir:
Toleranslar ±IT12/2, H7/h7
Səth pürüzlülüyü:

Kağız ölçüsü: A3


Miqyas: 1:1


Nişan	Ölçü [mm]	Səviyyə	Miqdar	Uzunluq [m]	Sahəsi [m2]	Çəki [kq]

Cizgi Nömrəsi:
001-23119131-007-1500-1500-1300-001-01

Vərəq nömrəsi
4/5

Elektrik paylayıcı paneli(Yeni montaj ediləcək)

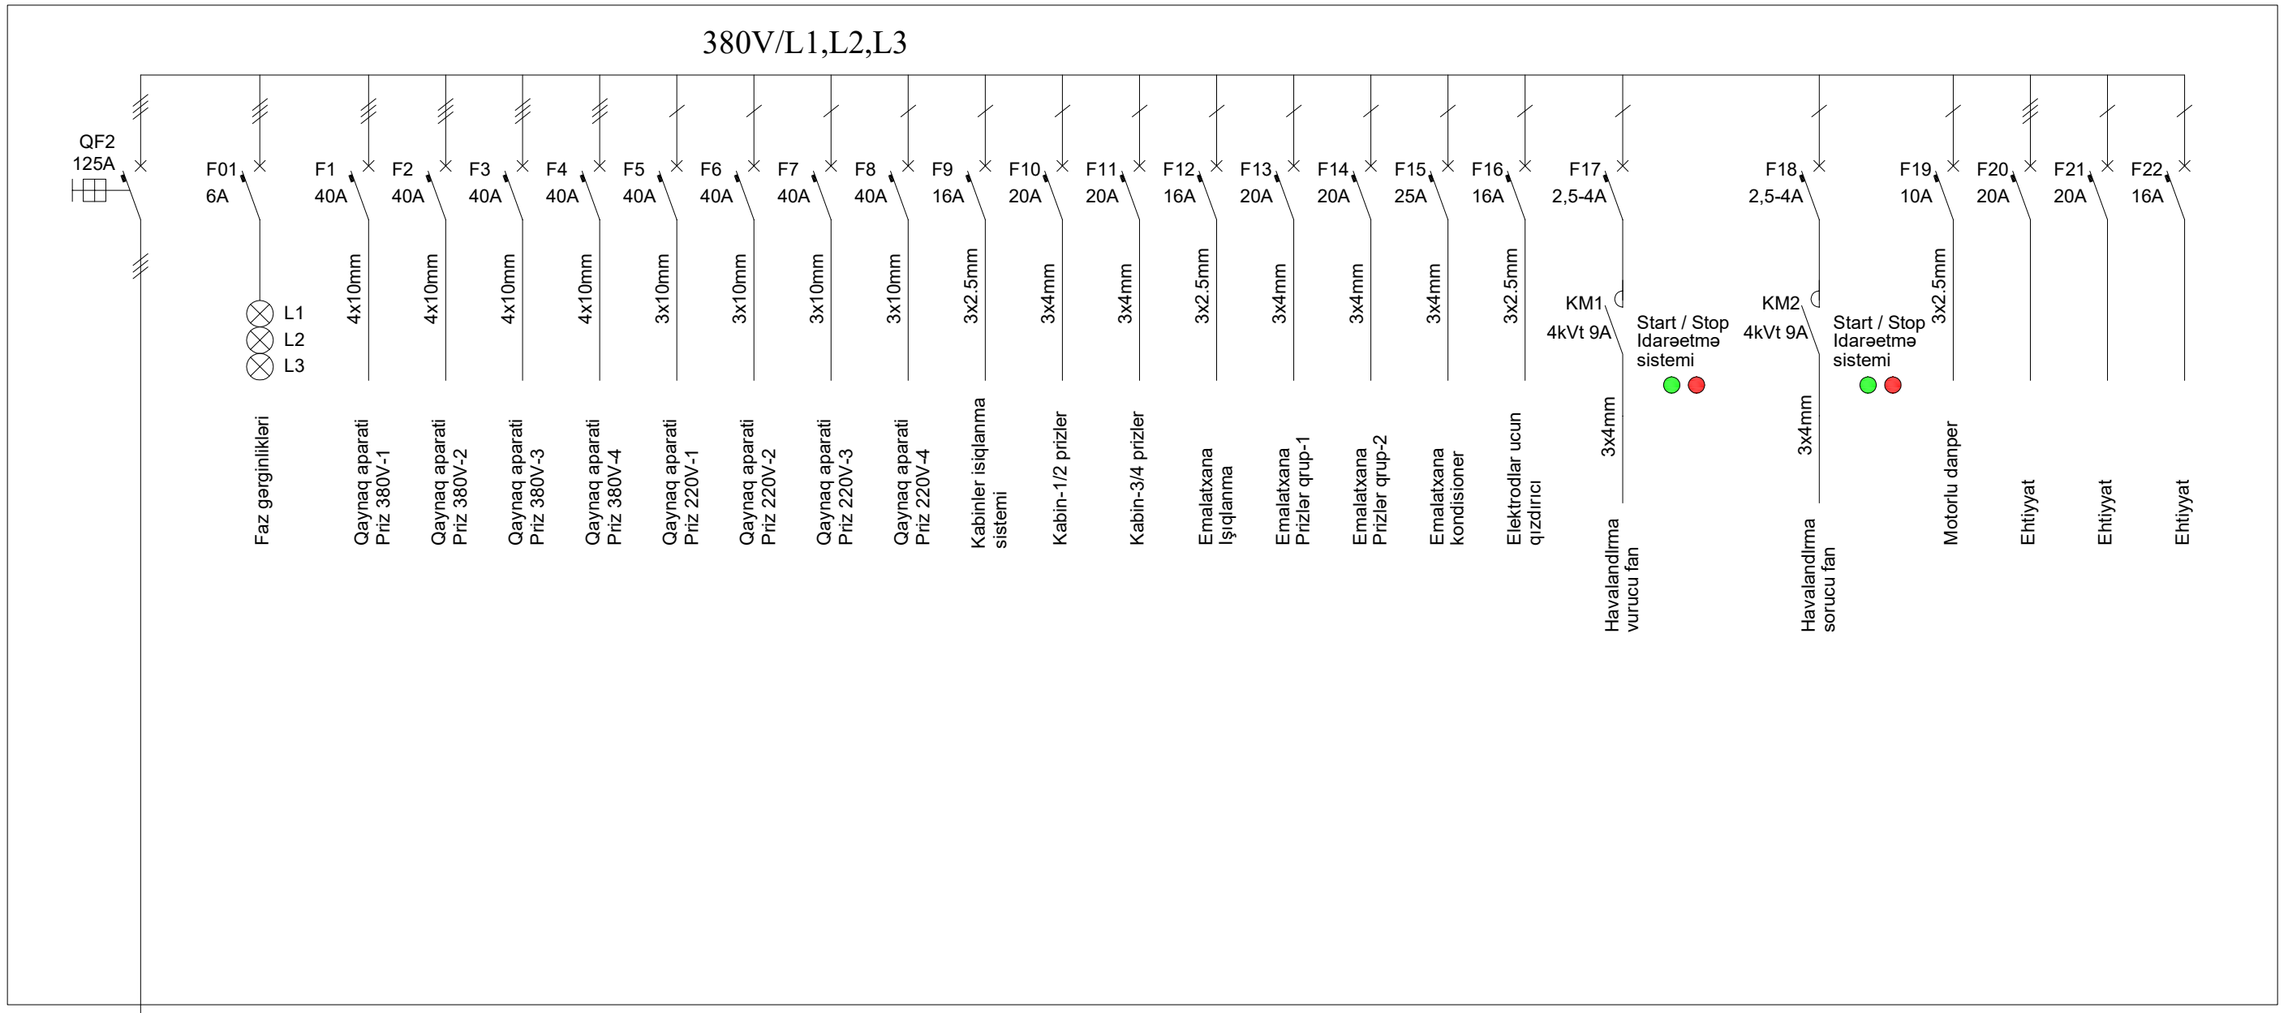

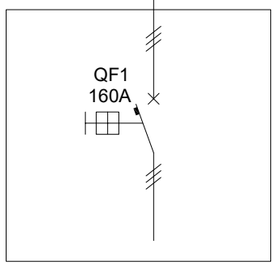

380V/50Hz

Əsas paylayıcı şit(Mövcud)

Nişan	Ölçü [mm]	Səviyyə	Miqdar	Uzunluq [m]	Sahəsi [m2]	Çəki [kq]

01	23/09/2022		V	V	V
00	09/09/2022				
Reviziya	Tarix	Reviziya Təsviri	Dizayn	İstehsalat	Təsdiq

OEM Məhsulu:
"Elektrik Avadanlıqlarının yerləşim və Tək xətli sxemi"

Uyğun olaraq:
Qaynaq Otağı

Müəyyən edilmədikdə:
Bütün ölçülər mm-dir:
Toleranslar ±IT12/2, H7/h7
Səth pürüzlülüyü:

Kağız ölçüsü: A3

Miqyas:


Cizgi Nömrəsi:
001-23119131-007-1500-1500-1300-001-01

Vərəq nömrəsi
5/5

Qaynaq Laboratoriyası

Havalandırma Sistemi

Layihəsi

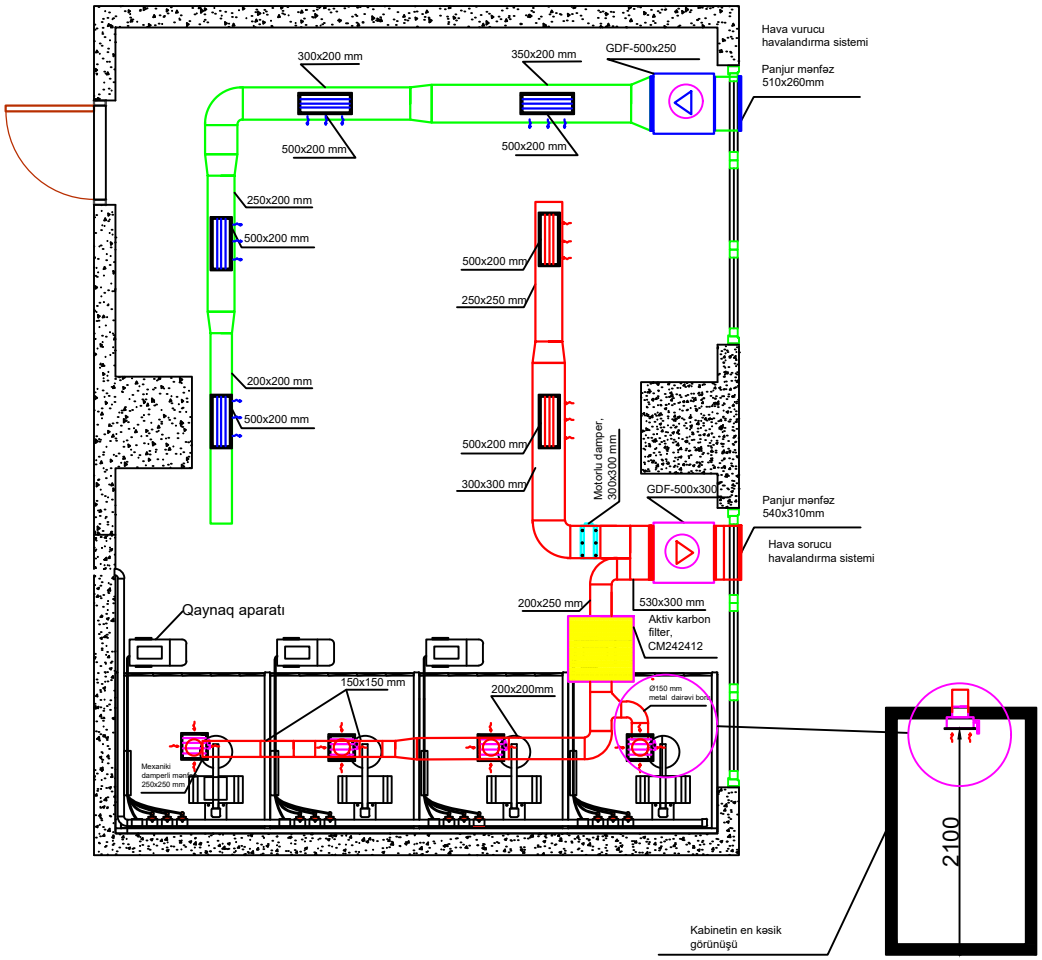

Şərti işarələr	
	Hava vurma xətti
	Hava sovurma xətti
	Hava vurma fanı
	Hava sovurma fanı
	Hava sovurma mənfəzi
	Hava vurma mənfəzi
	Aktiv karbon filteri
	Mexaniki damperli mənfəz
	İdarəetməli damperli

00	08/09/2022				
Reviziya	Tarix	Reviziya Təs.	Dizayn	İstehsal	Təsdiq

OEM Məhsulu: HAVALANDIRMA SİSTEMİ

Uyğun olaraq:

Azərbaycan Dövlət Dəniz Akademiyası
Hava Sovurma Xəttinin Aksonometrik Sxemi

Müəyyən edilmədikdə:
Bütün ölçülər mm-dir:
Toleranslar ±IT12/2, H7/h7
Səth pürüzlülüyü:


Vərəq Ölçüsü: A3

Miqyas: 1:20

Nişan	Ölçü [mm]	Səviyyə	Miqdar	Uzunluq [m]	Sahəsi [m2]	Çəki [kq]

Cizgi Nömrəsi: 001-23119131-01-0000-0000-0000-016-00

Vərəq Nömrəsi 1/3

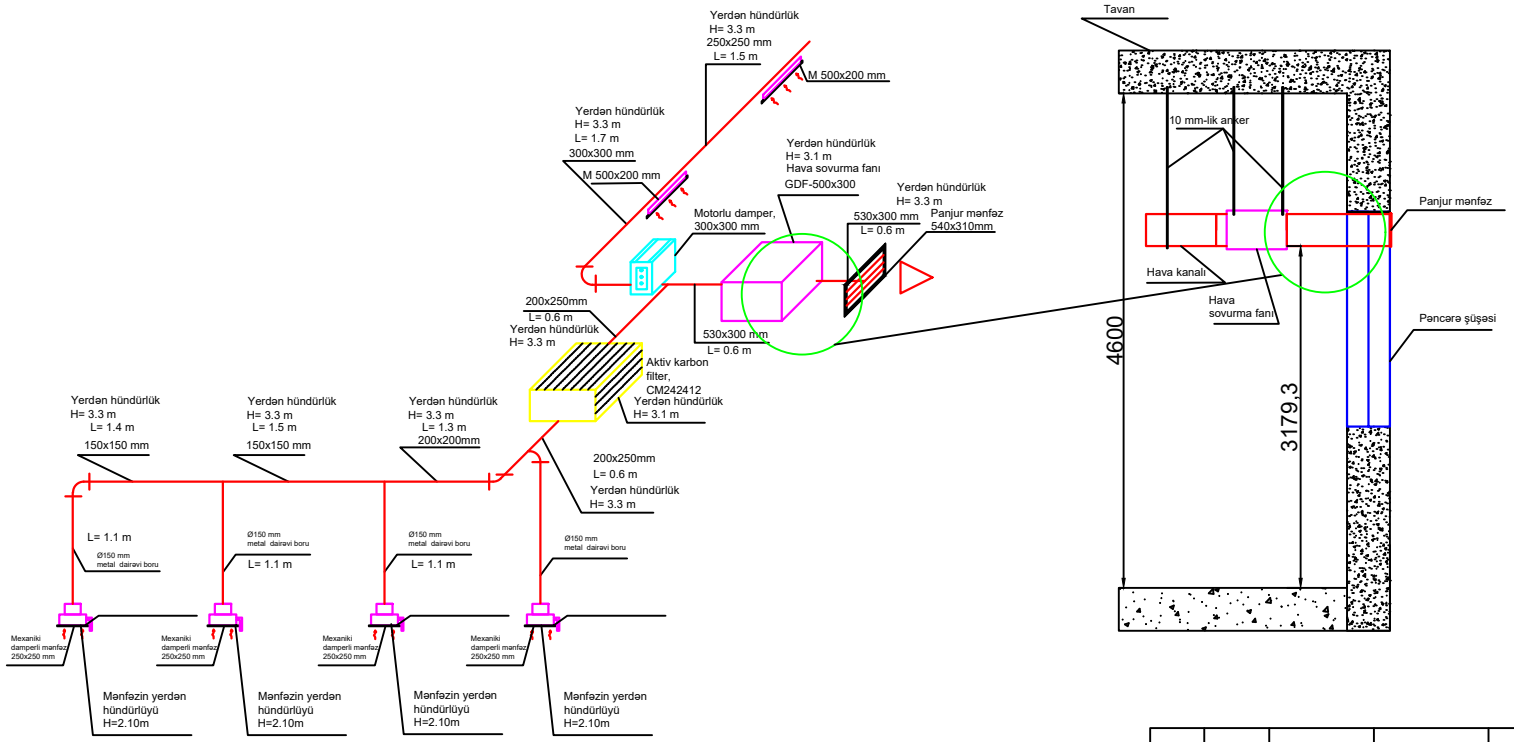

00	08/09/2022				
Reviziya	Tarix	Reviziya Təs.	Dizayn	İstehsal	Təsdiq

OEM Məhsulu: HAVALANDIRMA SİSTEMİ

Uyğun olaraq:

Azərbaycan Dövlət Dəniz Akademiyası
Hava Sovurma Xəttinin Aksonometrik Sxemi

Müəyyən edilmədikdə:
Bütün ölçülər mm-dir:
Toleranslar ±IT12/2, H7/h7
Səth pürüzlülüyü:


Vərəq Ölçüsü: A3

Miqyas: 1:20

Nişan	Ölçü [mm]	Səviyyə	Miqdar	Uzunluq [m]	Sahəsi [m2]	Çəki [kq]

Cizgi Nömrəsi:
001-23119131-01-0000-0000-0000-016-00

Vərəq Nömrəsi
2/3

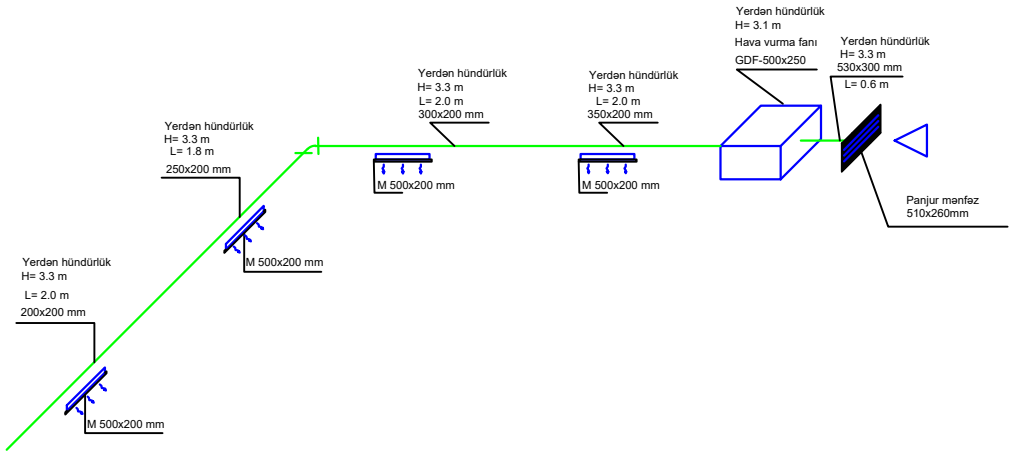

00	08/09/2022				
Reviziya	Tarix	Reviziya Təs.	Dizayn	İstehsal	Təsdiq

OEM Məhsulu: HAVALANDIRMA SİSTEMİ

Uyğun olaraq:

Azərbaycan Dövlət Dəniz Akademiyası
Hava Sovurma Xəttinin Aksonometrik Sxemi

Müəyyən edilmədikdə:
Bütün ölçülər mm-dir:
Toleranslar ±IT12/2, H7/h7
Səth pürüzlülüyü:

Vərəq Ölçüsü: A3

Miqyas: 1:20


Nişan	Ölçü [mm]	Səviyyə	Miqdar	Uzunluq [m]	Sahəsi [m2]	Çəki [kq]


Cizgi Nömrəsi:
001-23119131-01-0000-0000-0000-016-00


Vərəq Nömrəsi
3/3


Qaynaq Laboratoriyası


Qaynaq Kabini və Qaynaq Stolunun Layihəsi

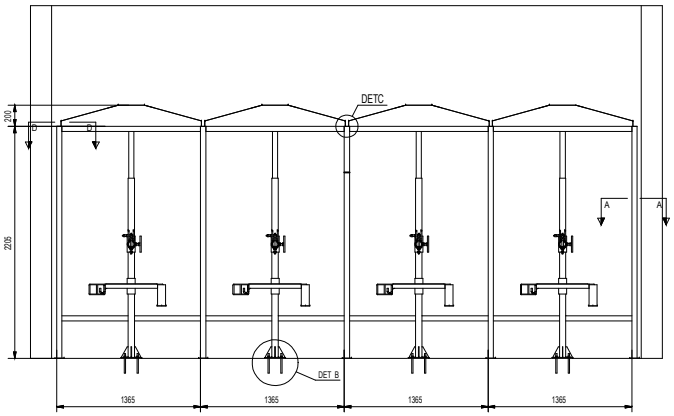


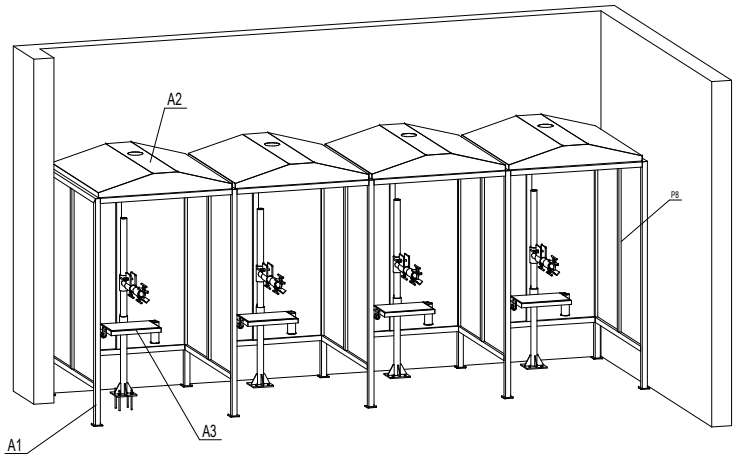


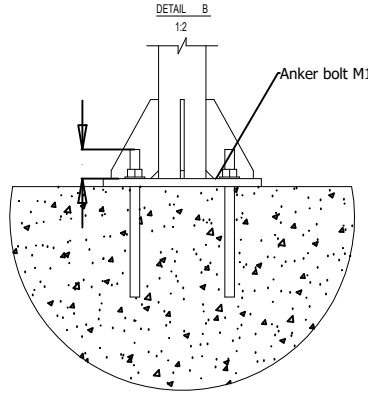

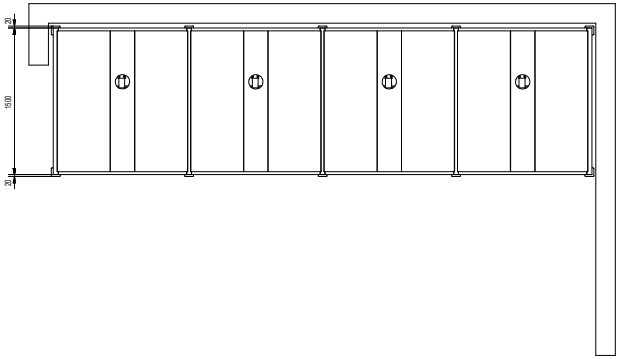

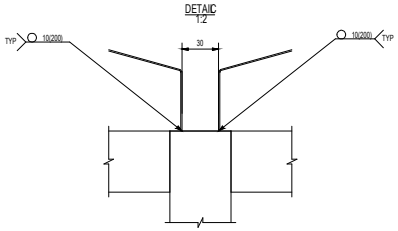

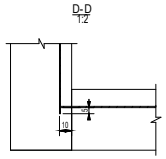

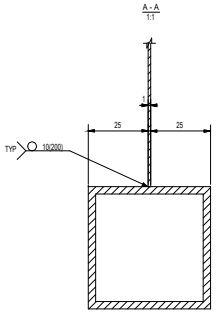

00	8/16/2022				
Reviziya	Tarix	Reviziya Təs.	Dizayn	İstehsal	Təsdiq

OEM Məhsulu: QAYNAQ KABİNİ

Uyğun olaraq:
Azərbaycan Dövlət Dəniz Akademiyası
Qaynaq Kabini

Müəyyən edilmədikdə:
Bütün ölçülər mm-dir:
Toleranslar ±IT12/2, H7/h7
Səth pürüzlülüyü:


Vərəq Ölçüsü: A3


Miqyas: 1:20


Nişan	Ölçü [mm]	Səviyyə	Miqdar	Uzunluq [m]	Sahəsi [m2]	Çəki [kq]


Cizgi Nömrəsi:
001-23119131-01-1500-1300-2200-701-00


Vərəq Nömrəsi
1/9

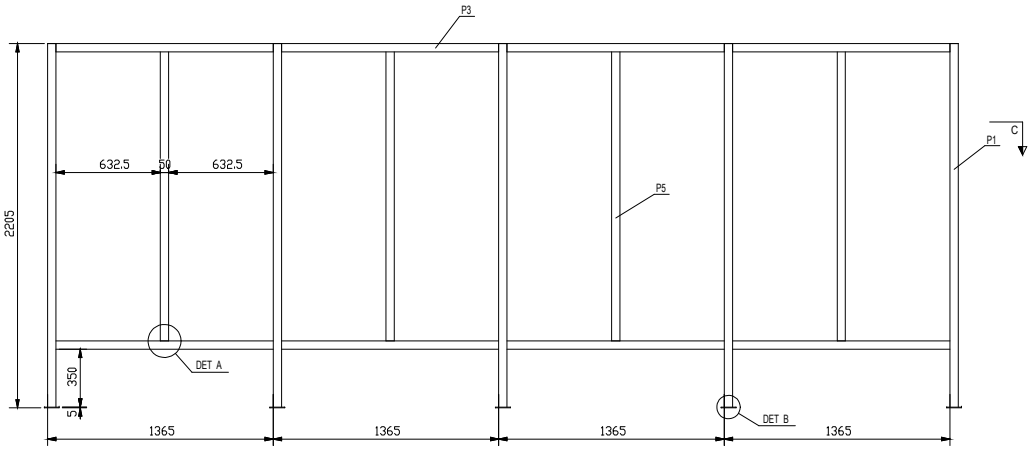


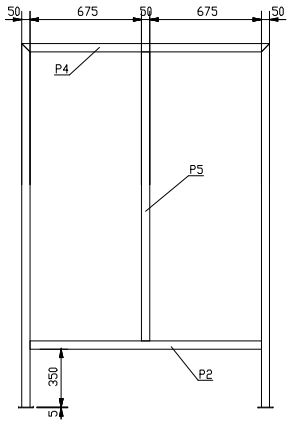

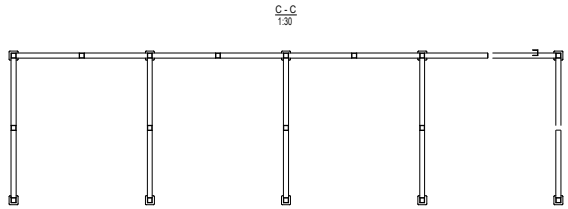


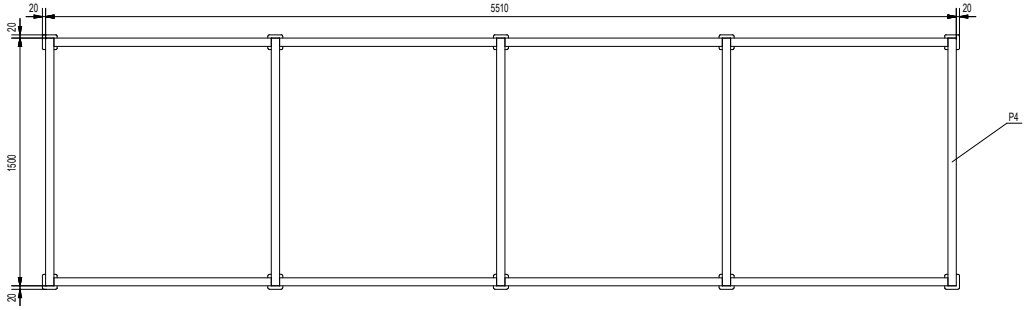

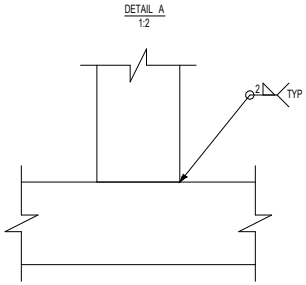


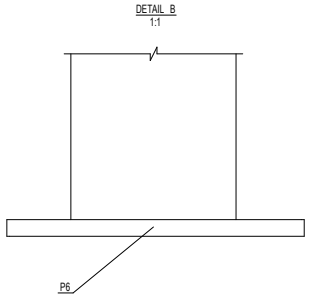


P6
SAYI : 10 ƏDƏD

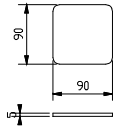


P1
SAYI : 10 ƏDƏD

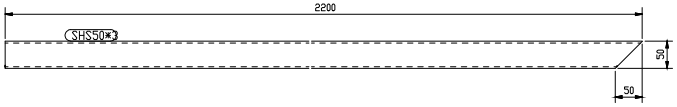


P2
SAYI : 5 ƏDƏD

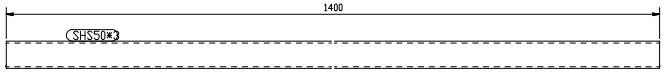


P3
SAYI : 12 ƏDƏD

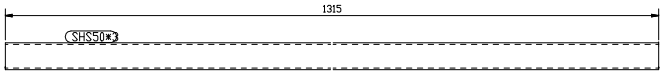

P4
SAYI : 5 ƏDƏD

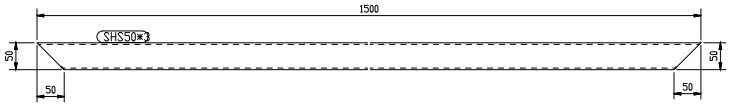

P5
SAYI : 9 ƏDƏD

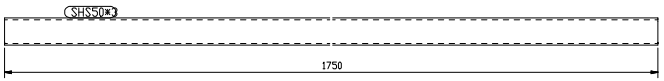

00	8/16/2022				
Reviziya	Tarix	Reviziya Təs.	Dizayn	İstehsal	Təsdiq

OEM Məhsulu: QAYNAQ KABİNİ

Uyğun olaraq:
Azərbaycan Dövlət Dəniz Akademiyası
Qaynaq Kabini

Müəyyən edilmədikdə:
Bütün ölçülər mm-dir:
Toleranslar ±IT12/2, H7/h7
Səth pürüzlülüyü:

Vərəq Ölçüsü: A3


Miqyas: 1:20

Nişan	Ölçü [mm]	Səviyyə	Miqdar	Uzunluq [m]	Sahəsi [m2]	Çəki [kq]


Cizgi Nömrəsi: 001-23119131-01-1500-1300-2200-001-00


Vərəq Nömrəsi 2/9


P3

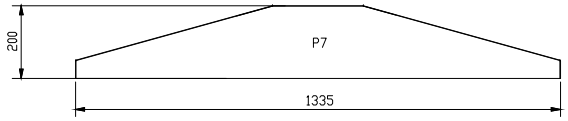


P8
SAYI : 4 ƏDƏD

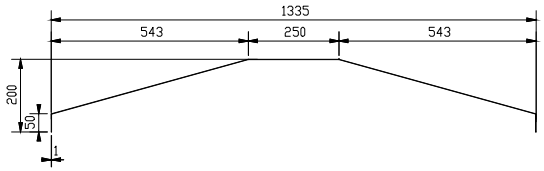


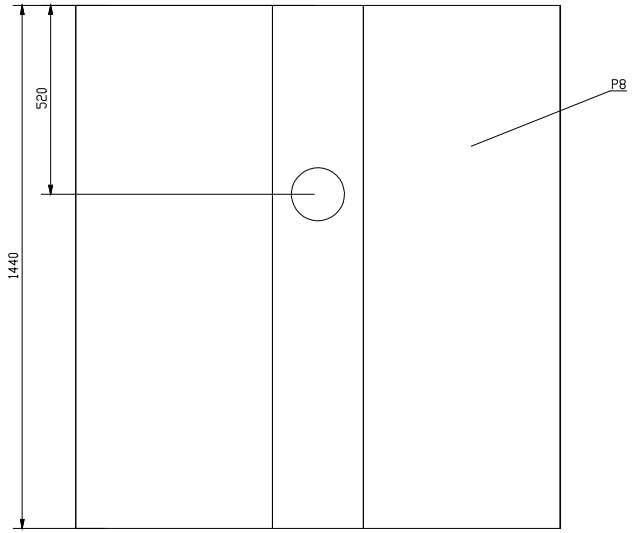

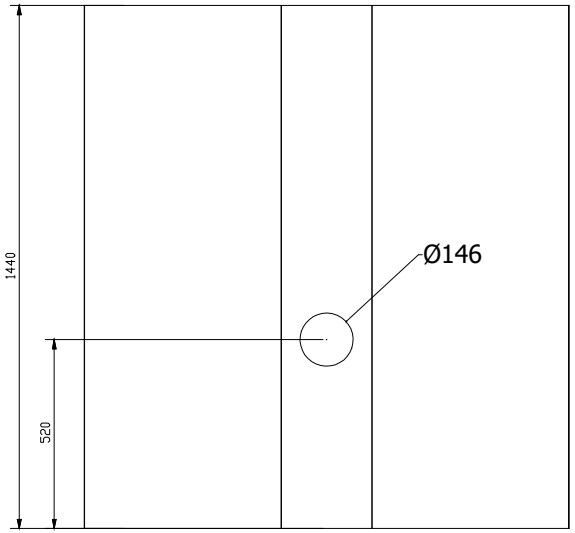

P7
SAYI : 8 ƏDƏD

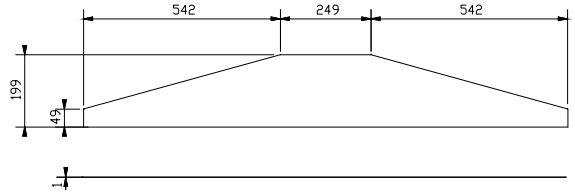

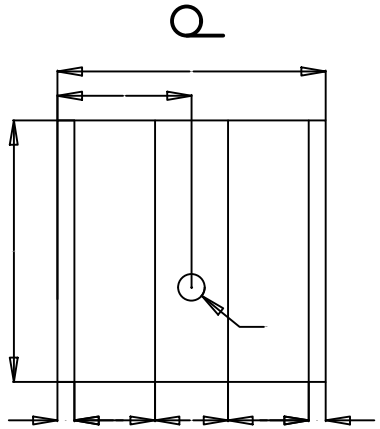

00	8/16/2022				
Reviziya	Tarix	Reviziya Təs.	Dizayn	İstehsal	Təsdiq

OEM Məhsulu: QAYNAQ KABİNİ

Uyğun olaraq:
Azərbaycan Dövlət Dəniz Akademiyası
Qaynaq Kabini

Müəyyən edilmədikdə:
Bütün ölçülər mm-dir:
Toleranslar ±IT12/2, H7/h7
Səth pürüzlülüyü:


Vərəq Ölçüsü: A3


Miqyas: 1:20


Nişan	Ölçü [mm]	Səviyyə	Miqdar	Uzunluq [m]	Sahəsi [m2]	Çəki [kq]

Cizgi Nömrəsi:
001-23119131-01-1500-1300-2200-001-00-0001

Vərəq Nömrəsi
3/9

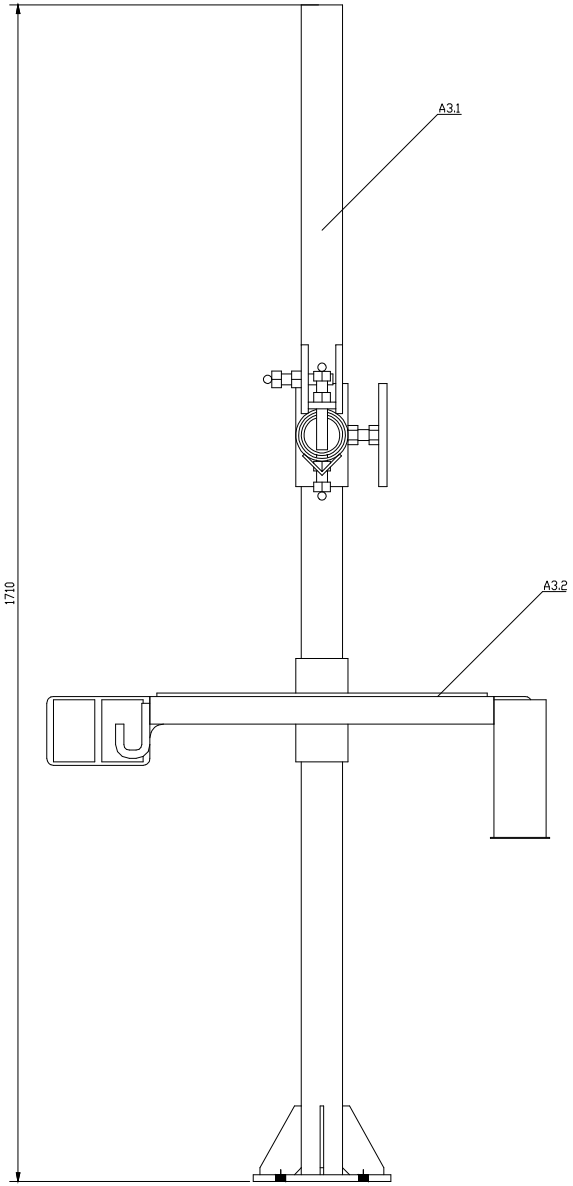

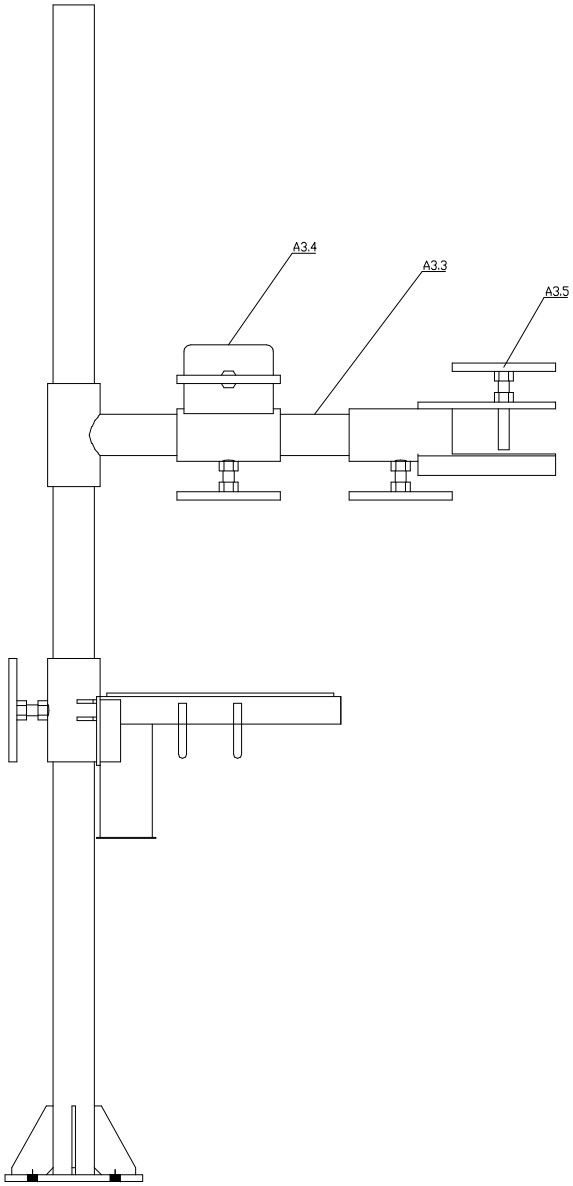

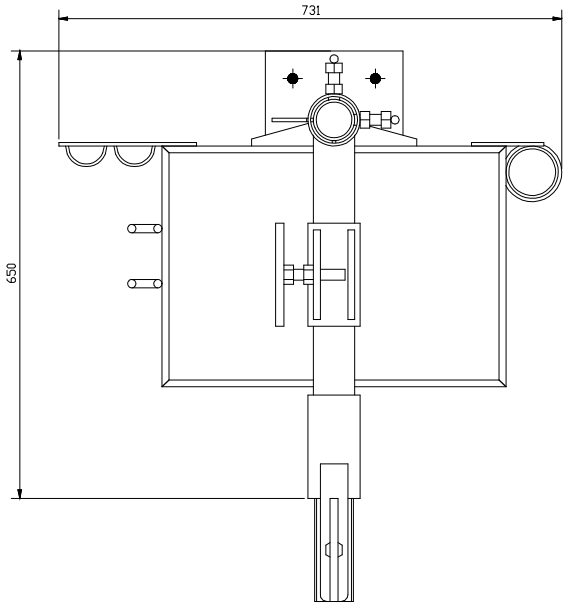

00	8/16/2022				
Reviziya	Tarix	Reviziya Təs.	Dizayn	İstehsal	Təsdiq

OEM Məhsulu: QAYNAQ KABİNİ

Uyğun olaraq:
Azərbaycan Dövlət Dəniz Akademiyası
Qaynaq Kabini

Müəyyən edilmədikdə:
Bütün ölçülər mm-dir:
Toleranslar ±IT12/2, H7/h7
Səth pürüzlülüyü:


Vərəq Ölçüsü: A3

Miqyas: 1:20

Nişan	Ölçü [mm]	Səviyyə	Miqdar	Uzunluq [m]	Sahəsi [m2]	Çəki [kq]


Cizgi Nömrəsi: 001-23119131-01-1500-1300-2200-002-00


Vərəq Nömrəsi 4/9

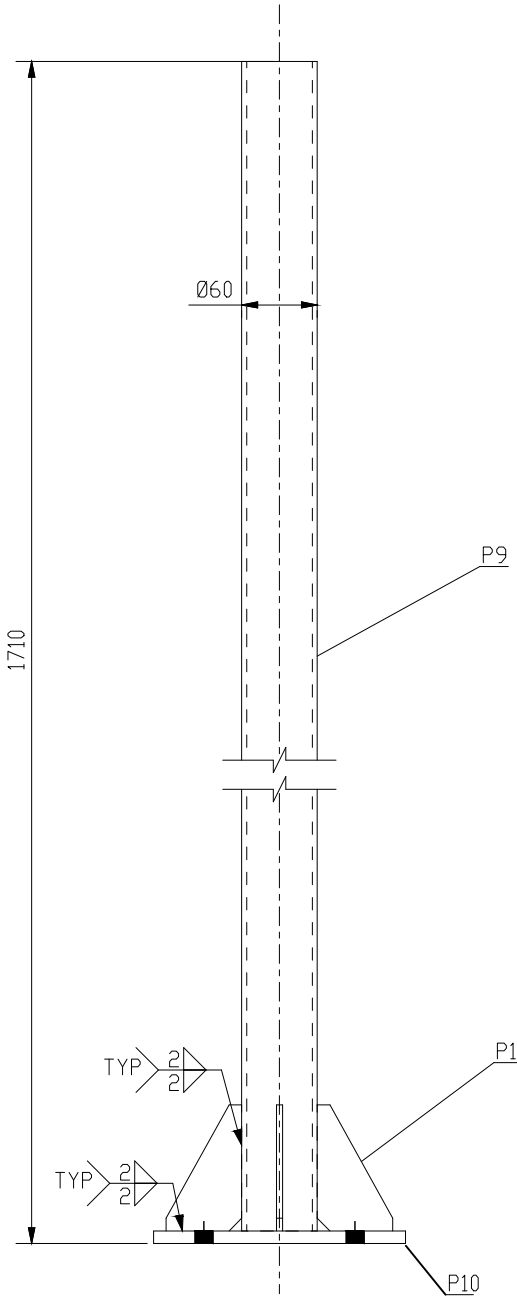


P9
SAYI : 4 ƏDƏD



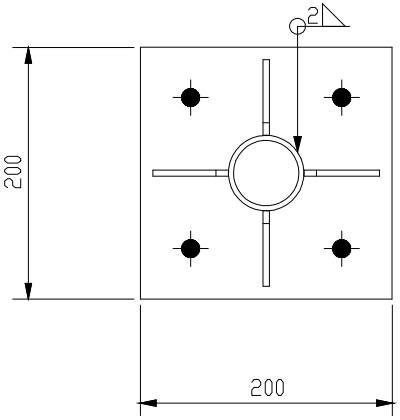


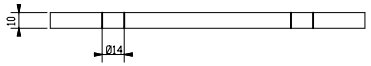

P10
SAYI : 4 ƏDƏD

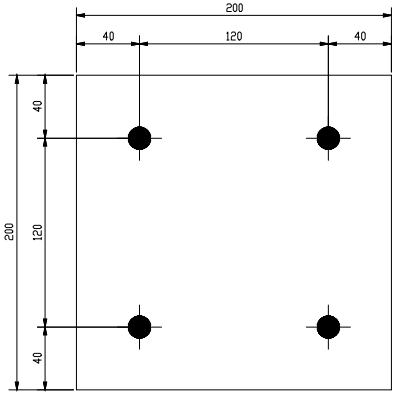

P11
SAYI : 16 ƏDƏD

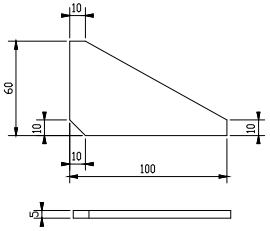

00	8/16/2022				
Reviziya	Tarix	Reviziya Təs.	Dizayn	İstehsal	Təsdiq

OEM Məhsulu: QAYNAQ KABİNİ

Uyğun olaraq:
Azərbaycan Dövlət Dəniz Akademiyası
Qaynaq Kabini


Müəyyən edilmədikdə:
Bütün ölçülər mm-dir:
Toleranslar ±IT12/2, H7/h7
Səth pürüzlülüyü:


Vərəq Ölçüsü: A3
Miqyas: 1:20

Nişan	Ölçü [mm]	Səviyyə	Miqdar	Uzunluq [m]	Sahəsi [m2]	Çəki [kq]


Cizgi Nömrəsi: 001-23119131-01-1500-1300-2200-003-00

Vərəq Nömrəsi 5/9

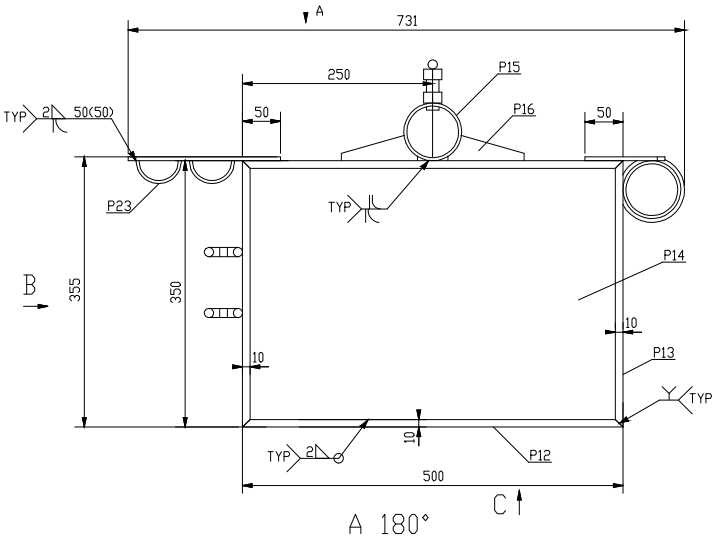


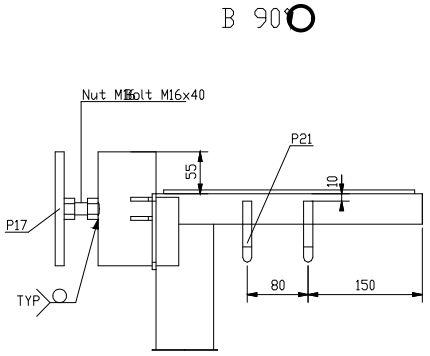

P12 L40x4
SAYI : 8 ƏDƏD

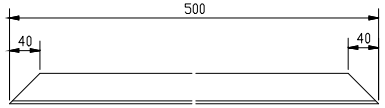


P13 L40x4
SAYI : 8 ƏDƏD

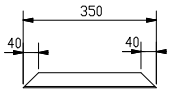






P14
SAYI : 4 ƏDƏD

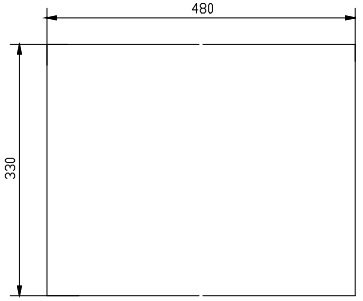


P21 Ø12 mm
SAYI : 8 ƏDƏD

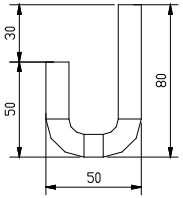

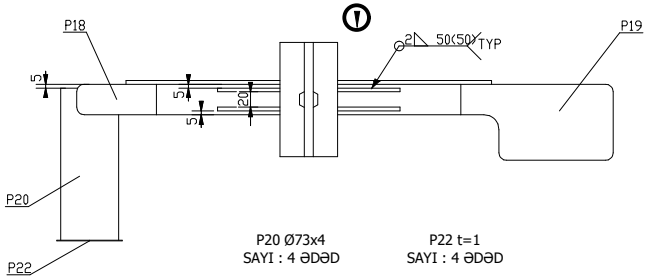

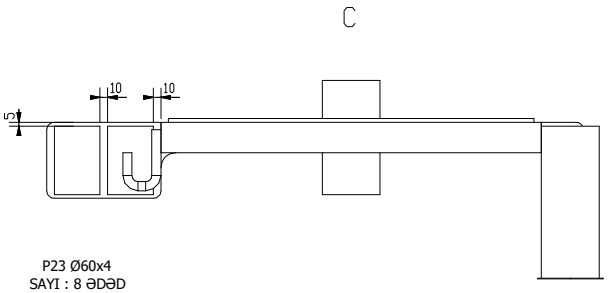


P20 Ø73x4
SAYI : 4 ƏDƏD

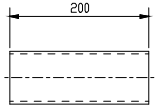


P22 t=1
SAYI : 4 ƏDƏD




P23 Ø60x4
SAYI : 8 ƏDƏD

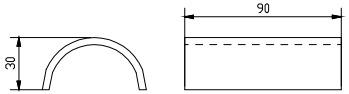


P15 Ø73x4
SAYI : 4 ƏDƏD

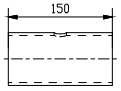


P16 t=5 mm
SAYI : 16 ƏDƏD

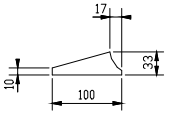


P18 t=5 mm
SAYI : 4 ƏDƏD

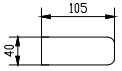


P19 t=5 mm
SAYI : 4 ƏDƏD

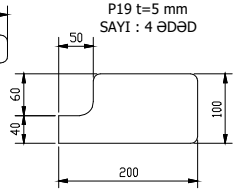

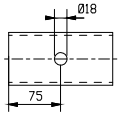

P17 Ø12 mm
SAYI : 4 ƏDƏD

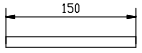

00	8/16/2022				
Reviziya	Tarix	Reviziya Təs.	Dizayn	İstehsal	Təsdiq

OEM Məhsulu: QAYNAQ KABİNİ

Uyğun olaraq:
Azərbaycan Dövlət Dəniz Akademiyası
Qaynaq Kabini

Müəyyən edilmədikdə:
Bütün ölçülər mm-dir:
Toleranslar ±IT12/2, H7/h7
Səth pürüzlülüyü:


Vərəq Ölçüsü: A3


Miqyas: 1:20


Nişan	Ölçü [mm]	Səviyyə	Miqdar	Uzunluq [m]	Sahəsi [m2]	Çəki [kq]

Cizgi Nömrəsi: 001-23119131-01-1500-1300-2200-004-00


Vərəq Nömrəsi 6/9

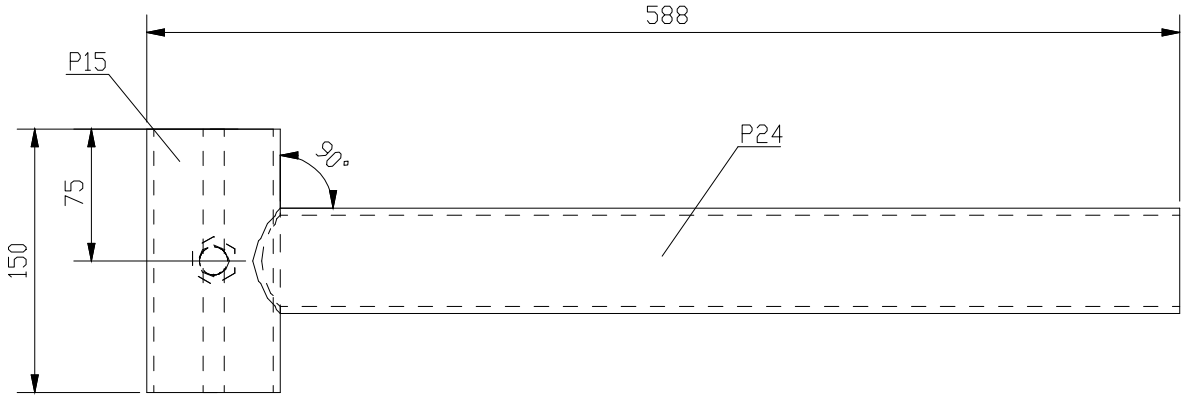

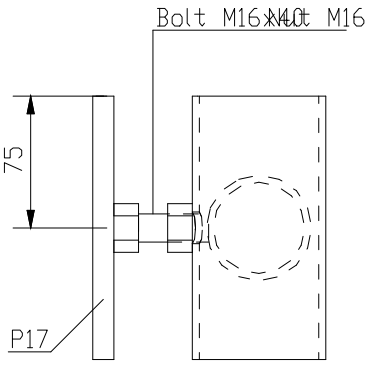


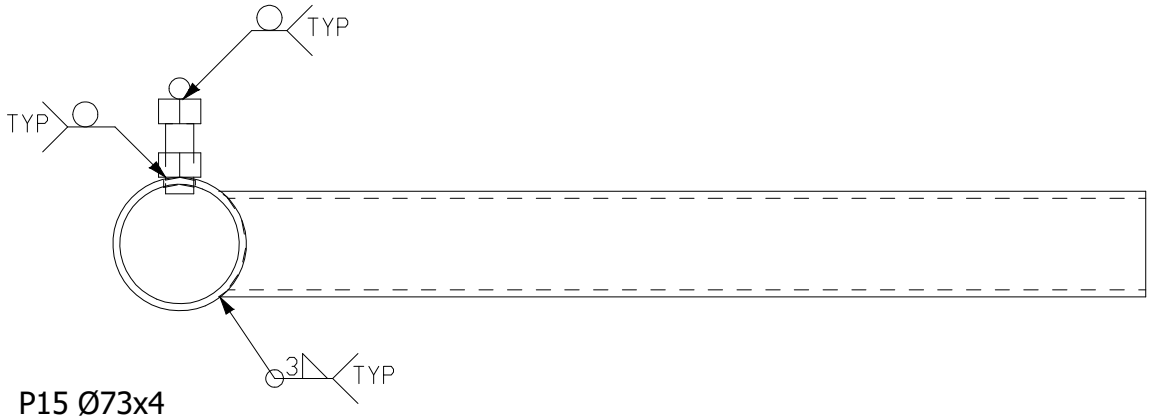


P15 Ø73x4
SAYI : 4 ƏDƏD

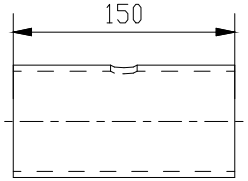


P17 Ø12 mm
SAYI : 4 ƏDƏD

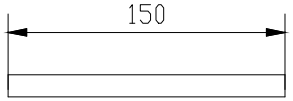

P24 Ø60x4
SAYI : 4 ƏDƏD

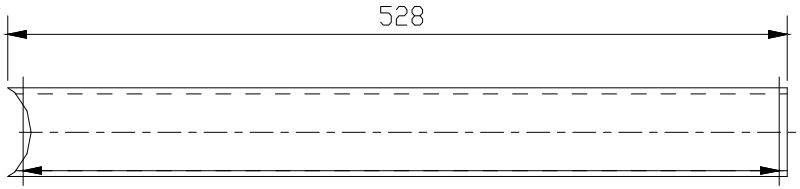

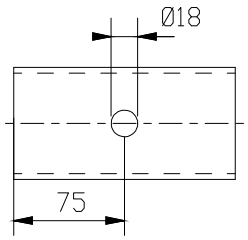

00	8/16/2022					
Reviziya	Tarix	Reviziya Təs.	Dizayn	İstehsal	Təsdiq	

OEM Məhsulu: QAYNAQ KABİNİ

Uyğun olaraq:
Azərbaycan Dövlət Dəniz Akademiyası
Qaynaq Kabini

Müəyyən edilmədikdə:
Bütün ölçülər mm-dir:
Toleranslar ±IT12/2, H7/h7
Səth pürüzlülüyü:


Vərəq Ölçüsü: A3


Miqyas: 1:20

Cizgi Nömrəsi: 001-23119131-01-1500-1300-2200-005-00


Vərəq Nömrəsi 7/9

Nişan	Ölçü [mm]	Səviyyə	Miqdar	Uzunluq [m]	Sahəsi [m2]	Çəki [kq]

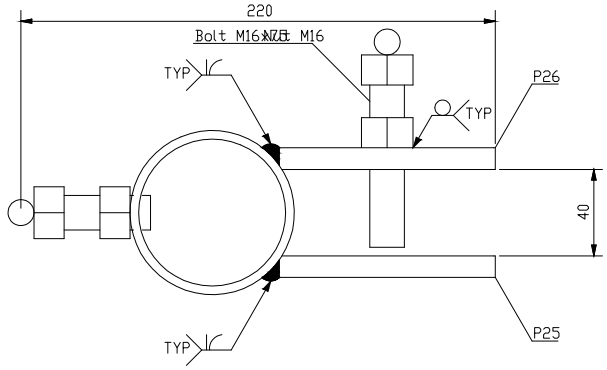


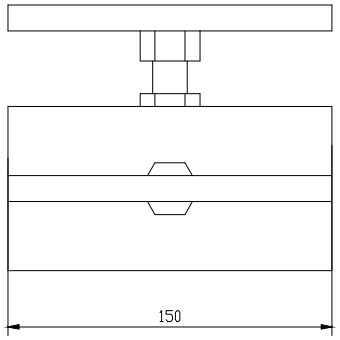


P15 Ø73x4
SAYI : 4 ƏDƏD

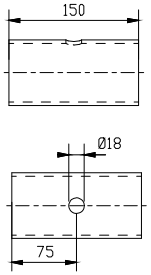


P17 Ø12 mm
SAYI : 8 ƏDƏD

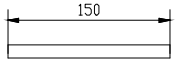


P26 t=10 mm
SAYI : 4 ƏDƏD

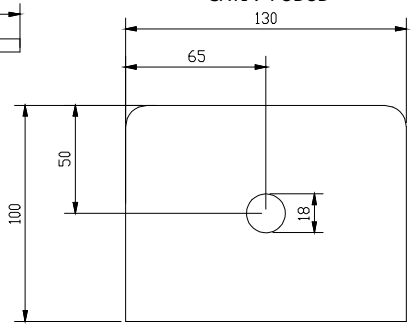

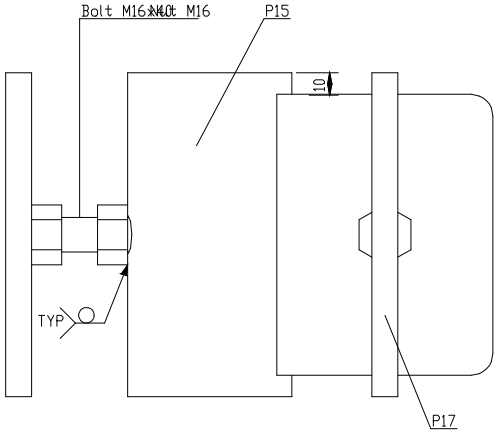

P25 t=10 mm
SAYI : 4 ƏDƏD

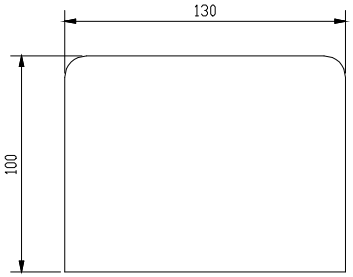

00	8/16/2022				
Reviziya	Tarix	Reviziya Təs.	Dizayn	İstehsal	Təsdiq

OEM Məhsulu: QAYNAQ KABİNİ

Uyğun olaraq:
Azərbaycan Dövlət Dəniz Akademiyası
Qaynaq Kabini

Müəyyən edilmədikdə:
Bütün ölçülər mm-dir:
Toleranslar ±IT12/2, H7/h7
Səth pürüzlülüyü:


Vərəq Ölçüsü: A3


Miqyas: 1:20

Nişan	Ölçü [mm]	Səviyyə	Miqdar	Uzunluq [m]	Sahəsi [m2]	Çəki [kq]


Cizgi Nömrəsi: 001-23119131-01-1500-1300-2200-006-00

Vərəq Nömrəsi 8/9

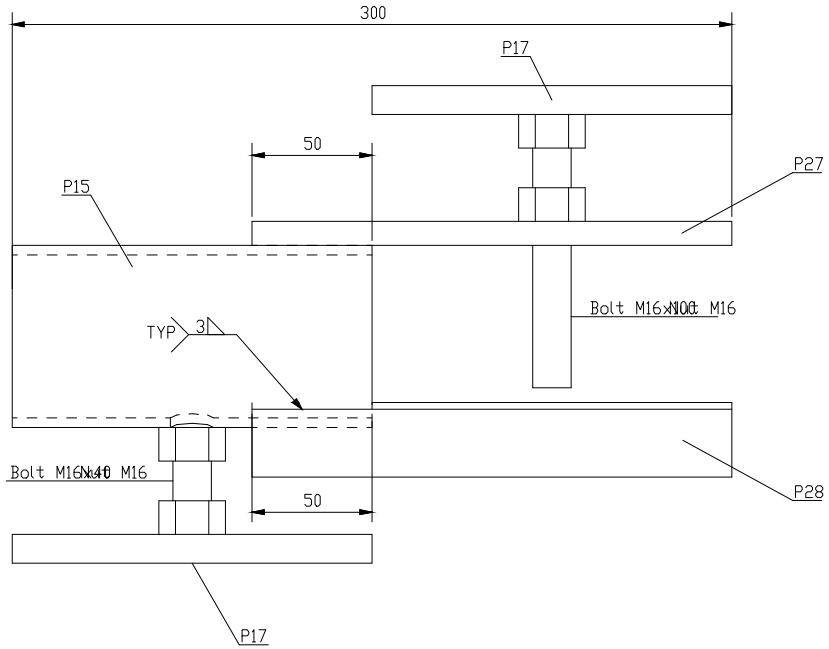


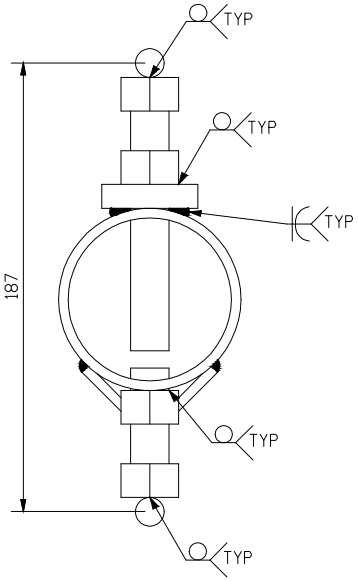


P27 t=10 mm
SAYI : 4 ƏDƏD

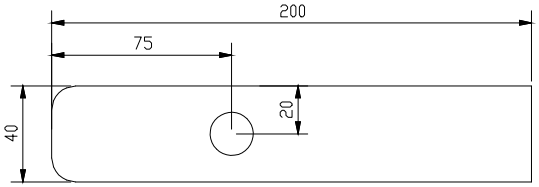


P28 L40x4 mm
SAYI : 4 ƏDƏD

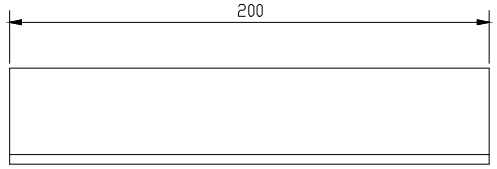


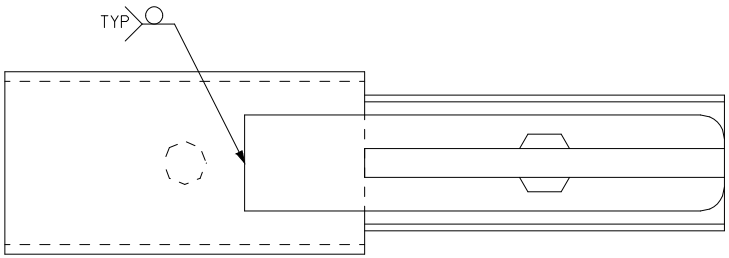


P15 Ø73x4
SAYI : 4 ƏDƏD

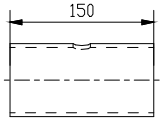

P17 Ø12 mm
SAYI : 8 ƏDƏD

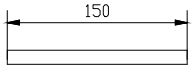

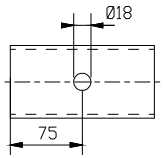

00	8/16/2022				
Reviziya	Tarix	Reviziya Təs.	Dizayn	İstehsal	Təsdiq

OEM Məhsulu: QAYNAQ KABİNİ

Uyğun olaraq:
Azərbaycan Dövlət Dəniz Akademiyası
Qaynaq Kabini

Müəyyən edilmədikdə:
Bütün ölçülər mm-dir:
Toleranslar ±IT12/2, H7/h7
Səth pürüzlülüyü:

Vərəq Ölçüsü: A3
Miqyas: 1:20

Nişan	Ölçü [mm]	Səviyyə	Miqdar	Uzunluq [m]	Sahəsi [m2]	Çəki [kq]


Cizgi Nömrəsi:
001-23119131-01-1500-1300-2200-007-00


Vərəq Nömrəsi
9/9


Qaynaq Laboratoriyası

Qaynaq Emalatxanasının Ümumi Layihəsi

A

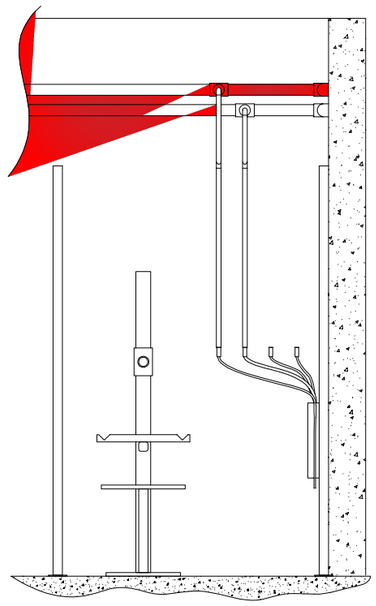

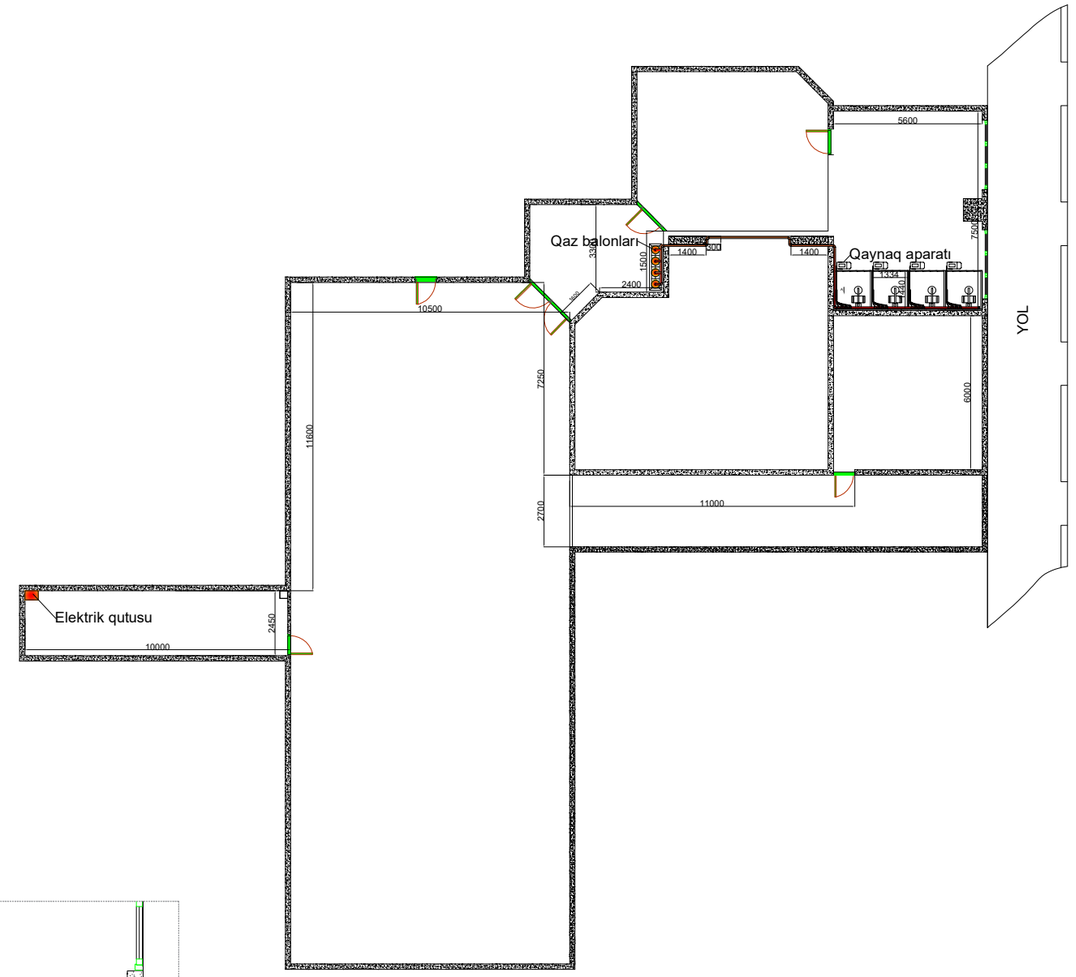

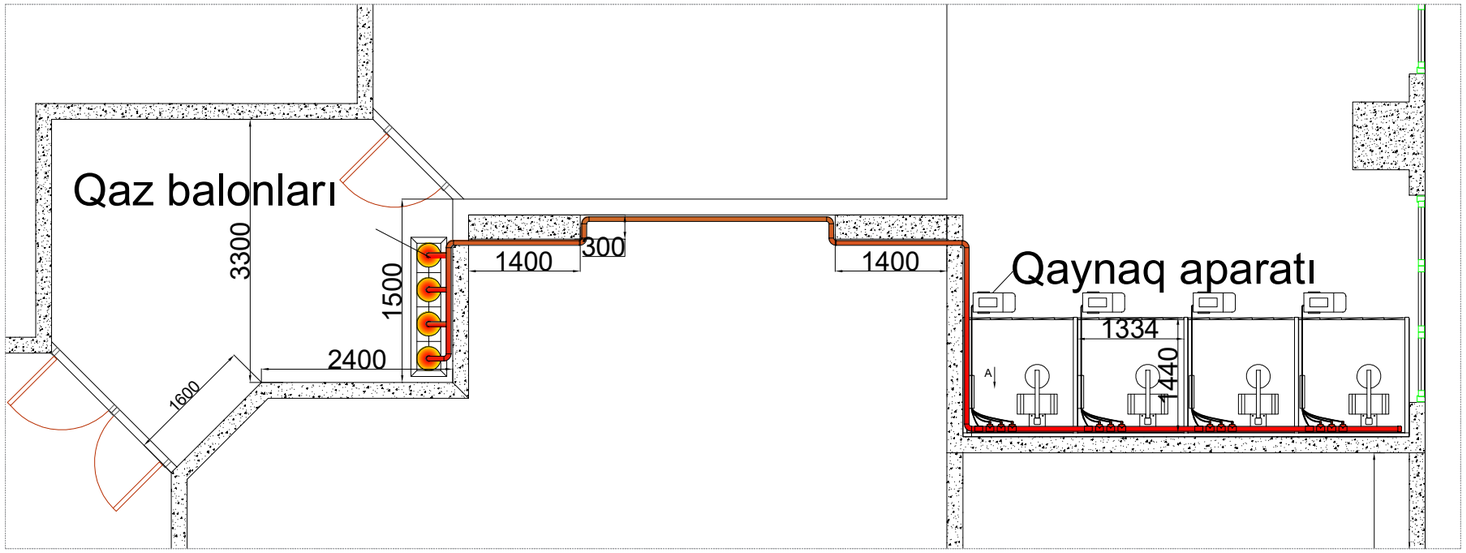

00	8/16/2022				
Reviziya	Tarix	Reviziya Təs.	Dizayn	İstehsal	Təsdiq

OEM Məhsulu: Qaynaq emalatxanası Ümumi Tərtibat

Uyğun olaraq:
Azərbaycan Dövlət Dəniz Akademiyası
Qaynaq Emalatxanası Ümumi Layihəsi

Müəyyən edilmədikdə:
Bütün ölçülər mm-dir:
Toleranslar ±IT12/2, H7/h7
Səth pürüzlülüyü:

Vərəq Ölçüsü: A3

Miqyas: 1:20

Nişan	Ölçü [mm]	Səviyyə	Miqdar	Uzunluq [m]	Sahəsi [m2]	Çəki [kq]

Cizgi Nömrəsi:
001-23119131-701-0000-0000-0000-002-00

Vərəq Nömrəsi
1/1