


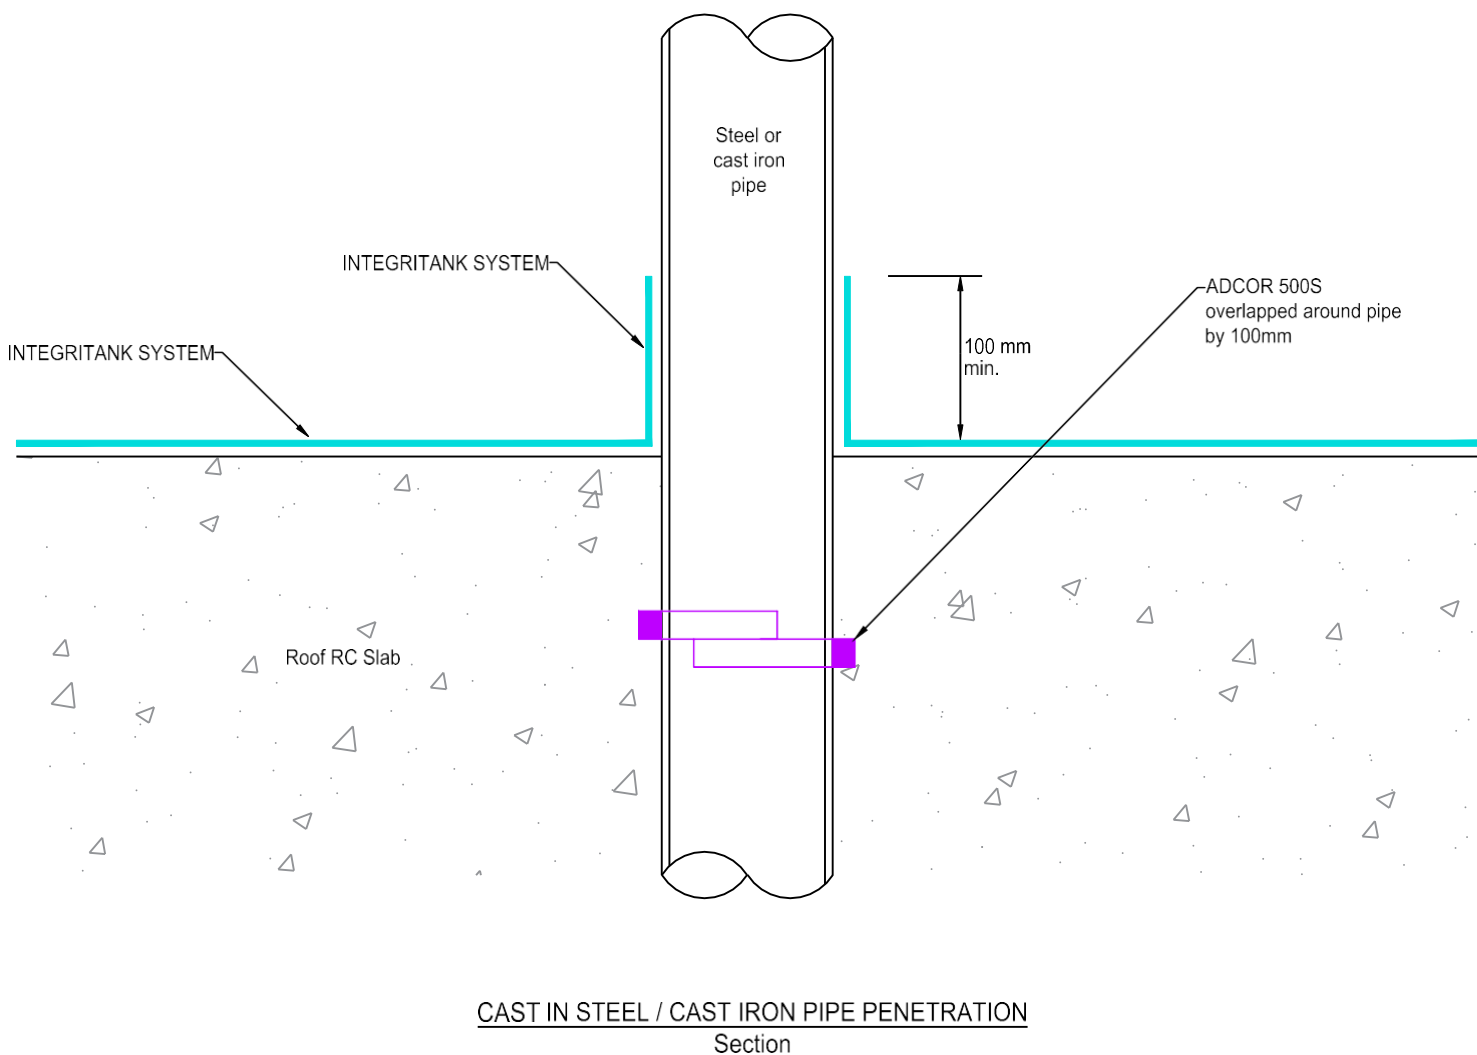

Загальні примітки та рекомендації:

Загальна гідроізоляція

Усі наведені в цьому документі деталі гідроізоляції повинні бути доведені до відома проектувальника конструкції, який відповідає за проектування гідроізоляції та конструкцій, а також за врахування всіх факторів конструктивного проектування, які можуть впливати на деталі гідроізоляції. Проектувальник повинен надати письмове погодження. Остаточні рішення та будь-які рекомендації мають бути затверджені проектувальником.

Покрівельні плити / підумні перекриття Ця деталь призначена лише для типових випадків застосування гідроізоляції покрівлі та може потребувати модифікації відповідно до конкретних умов проекту та вимог до проектування. Проектування та виконання повинні відповідати рекомендаціям: BS 6229:2003 — «Плоскі покрівлі з суцільно підтримуваними покриттями».

Підвальні приміщення / заглиблені перекриття BS 8102:2009, п. 6.2.4 Під час вибору типу захисту також слід враховувати необхідність забезпечення безперервності гідроізоляційного захисту. У більшості випадків захист повинен бути безперервним. Для монтажу продукції це креслення необхідно використовувати разом з усіма відповідними технічними паспортами продукції.

Примітка до креслення:

Ред Дата Опис

Додаткова інформація:

Дата:

Масштаб
A4:
NTS

Викон
ав:

Перевірив:

Посилання
на проект:

Креслення
№
19-06

Ред:

Проект:

Клієнт:

Назва
а:

Прохід сталевої / чавунної труби, забетонованої
в конструкцію — система INTEGRITANK

ADCOR, ADPRUFE, AEROFIL, ARMOURTAPE, AQUATEK, BETEC, BENTORUB, BITUSHIELD, BITUSTIK, BITUTHENE, COLFLEX, DECSEAL, ELIMINATOR, GRACE ICE & WATER SHIELD, HYDRODUCT, INTEGRITANK, METASET, MS FIXER, OMNITEK, PAK ADHESIVE, PARASEAL, PERM-A-BARRIER, PERMARE, PREPRUFE, PREPRUFE PLUS, PVC EDGETIE, RE-INJECTO, SAFETRACK, SENTINEL, SERVIDEK, SERVIPAK, SERVIRUFE, SERVISSEAL, SERVITAPE, SERVITITE, SILCOR, SLIPSTRIP, SOLARSHIELD, VERTISEAL, ZIPLAP © GCP APPLIED TECHNOLOGIES є торговельними марками, які можуть бути зареєстровані в Сполучених Штатах та/або інших країнах і належать GCP Applied Technologies Inc. Цей перелік торговельних марок складено на основі доступної опублікованої інформації станом на дату публікації та може не відображати актуальний статус права власності на ці торговельні марки. На зазначені продукти можуть поширюватися чинні патенти або заявки на отримання патентів.

Це креслення є об'єктом авторського права GCP Applied Technologies, 2019 р. Дозвіл на копіювання надається лише працівникам, уповноваженим представникам, замовникам та проектувальникам для підтримки продажу або використання продукції GCP Applied Technologies. Усі інші права захищені.


GCP APPLIED TECHNOLOGIES

580 / 581 Ipswich Road, Slough, Berkshire, SL1 4EQ, UK
T: +44 (0) 1753 490000 E: info-gb@gcpat.com W: www.gcpat.com