


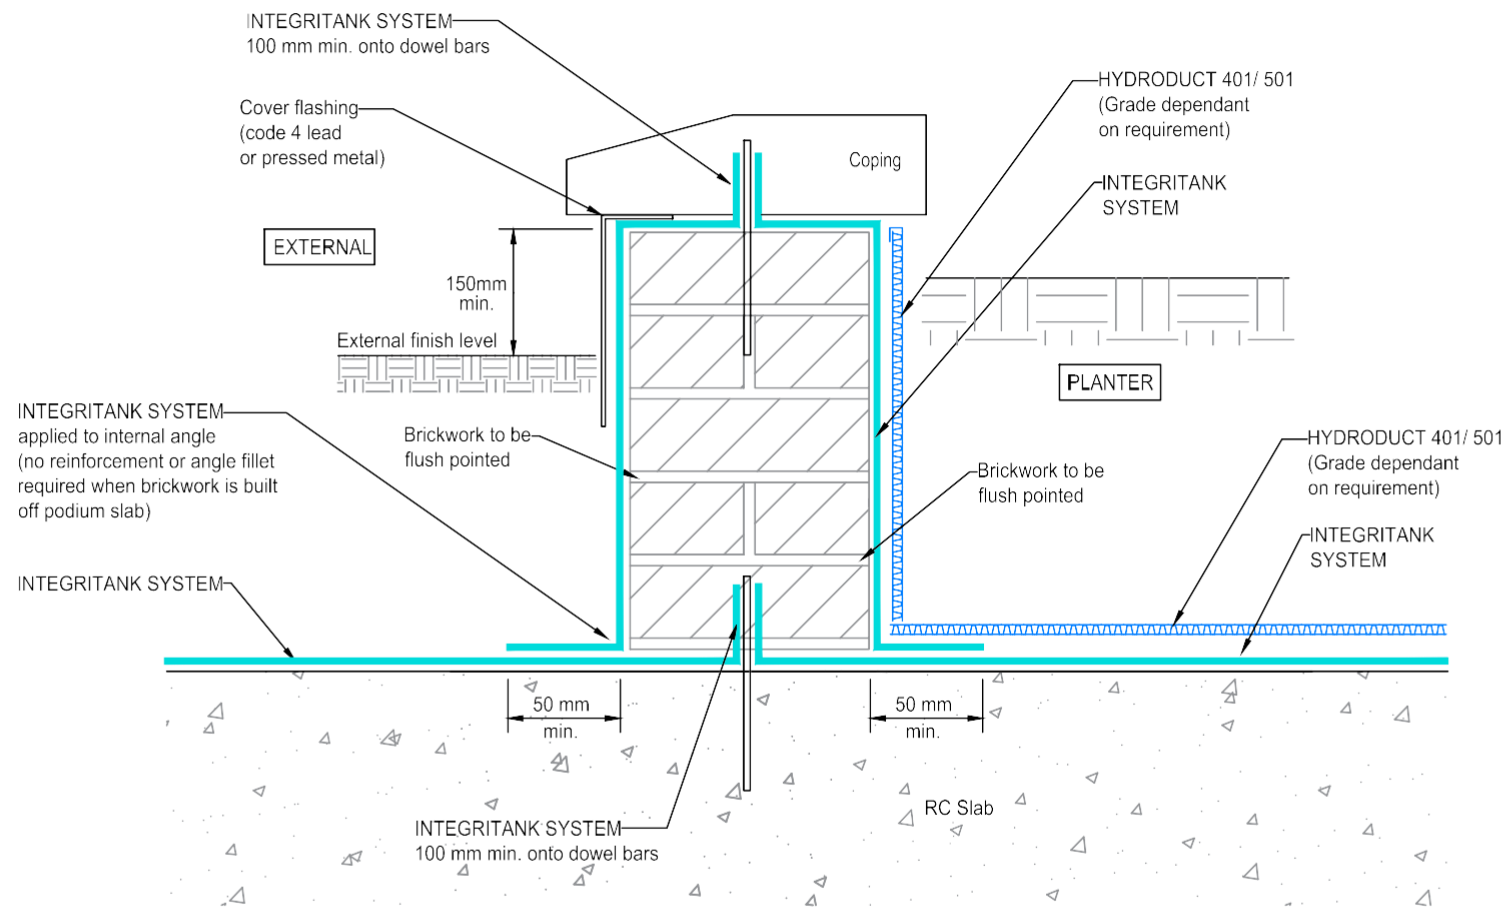

PLANTER DETAIL  
Section

## Загальні примітки та рекомендації:

### Загальна гідроізоляція

Усі наведені в цьому документі деталі гідроізоляції повинні бути доведені до відома проектувальника конструкції, який відповідає за проектування гідроізоляції та конструкції, а також за врахування всіх факторів конструктивного проектування, які можуть впливати на деталі гідроізоляції. Проектувальник повинен надати письмове погодження. Остаточні рішення та будь-які рекомендації мають бути затверджені проектувальником.

**Покрівельні плити / підіумні перекриття** Ця деталь призначена лише для типових випадків застосування гідроізоляції покрівлі та може потребувати модифікації відповідно до конкретних умов проекту та вимог до проектування. Проектування та виконання повинні відповідати рекомендаціям: BS 6229:2003 — «Плоскі покрівлі з суцільно підтримуваними покриттями».

**Підвальні приміщення / заглиблені перекриття** BS 8102:2009, п. 6.2.4 Під час вибору типу захисту також слід враховувати необхідність забезпечення безперервності гідроізоляційного захисту. У більшості випадків захист повинен бути безперервним. Для монтажу продукції це креслення необхідно використовувати разом з усіма відповідними технічними паспортами продукції.

### Примітки до креслення:

| Ряд                   | Дата         | Опис       |
|-----------------------|--------------|------------|
| Додаткова інформація: |              |            |
| Дата:                 | Масштаб A4:  | Виконав :  |
| Посилання проекту:    | Креслення №: | Перевірив: |
|                       | INT-19-19    |            |

  
**GCP APPLIED TECHNOLOGIES**

580 / 581 Ipswich Road, Slough, Berkshire, SL1 4EQ, UK  
T: +44 (0) 1753 490000 E: info-gb@gcpat.com W: www.gcpat.com

ADCOR, ADPRUFE, AEROFIL, ARMOURTAPE, AQUATEX, BETEC, BENTORUB, BITUSHIELD, BITUSTIK, BITUTHENE, COLFLEX, DECSEAL, ELIMINATOR, GRACE ICE & WATER SHIELD, HYDRODUCT, INTEGRITANK, METASEAL, MS FIXER, OMNITEX, PAK ADHESIVE, PARASEAL, PERM-A-BARRIER, PERIMARE, PREPRUFE, PREPRUFE PLUS, PVC EDGETIE, RE-INJECTO, SAFETRACK, SENTINEL, SERVISEAL, SERVIRAP, SERVIRUFE, SERVISEAL, SERVITAPE, SERVITITE, SILCOR, SUPSTAIR, SOLARSHIELD, VERTISEAL, ZIPRAP & GCP APPLIED TECHNOLOGIES є торговельними марками, які можуть бути зареєстровані у Сполучених Штатах та/або інших країнах і належать GCP Applied Technologies Inc. Цей перелік торговельних марок складено на основі доступної опублікованої інформації станом на дату публікації та може не відображати актуального статусу права власності на ці торговельні марки. На зазначені продукти можуть поширюватися чинні патенти або заявки на отримання патентів.

Це креслення є об'єктом авторського права GCP Applied Technologies, 2019 р. Дозвіл на копіювання надається лише працівникам, уповноваженим представником, замовником та проектувальником для підтримки продажу або використання продукції GCP Applied Technologies. Усі інші права захищені.

Проект:

Клієнт:

Опис : ЗАВЕРШЕННЯ НА ЗАЛІЗОБЕТОННОМУ  
ВИСТУПІ — СИСТЕМА INTEGRITANK