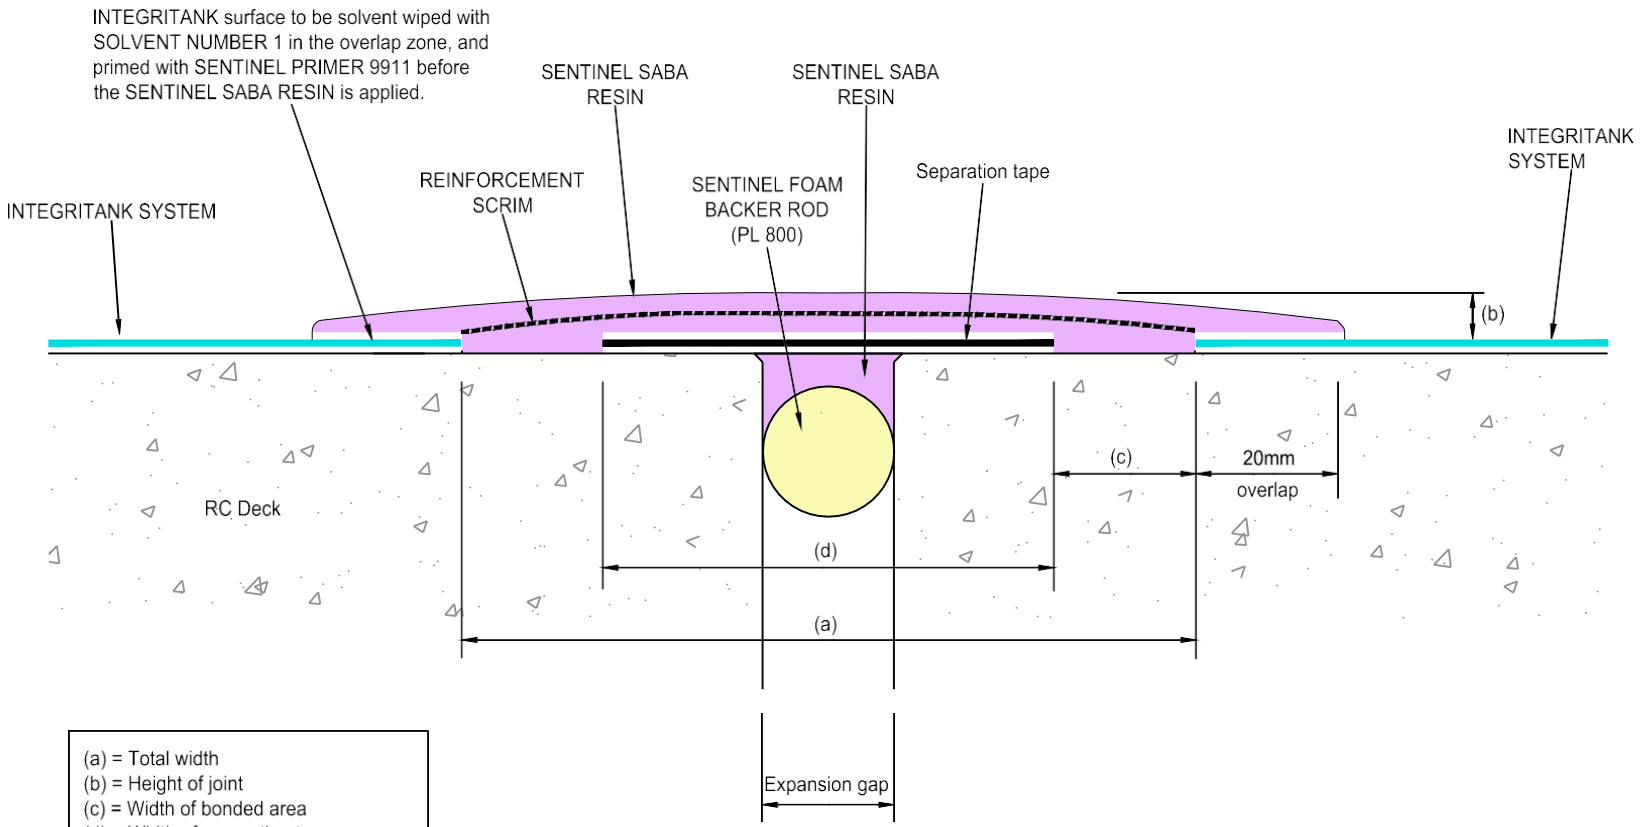

(a) = Total width
(b) = Height of joint
(c) = Width of bonded area
(d) = Width of seperation tape

Dimensions (a) to (d) will depend on the movement criteria. Refer to the table on the SENTINEL SABA data sheet or contact GCP for further advice.

DECK EXPANSION JOINT
SENTINEL SABA
Section

Загальні примітки та рекомендації:

Загальна гідроізоляція

Усі наведені в цьому документі деталі гідроізоляції повинні бути доведені до відома проєктувальника конструкції, який відповідає за проєктування гідроізоляції та конструкцій, а також за врахування всіх факторів конструктивного проєктування, які можуть впливати на деталі гідроізоляції. Проєктувальник повинен надати письмове погодження. Остаточні рішення та будь-які рекомендації мають бути затверджені проєктувальником.

Покрівельні плити / подіумні перекриття Ця деталь призначена лише для типових випадків застосування гідроізоляції покрівлі та може потребувати модифікації відповідно до конкретних умов проєкту та вимог до проєктування. Проєктування та виконання повинні відповідати рекомендаціям: BS 6229:2003 — «Плоскі покрівлі з суцільно підтримуваними покриттями».

Підвальні приміщення / заглиблені перекриття BS 8102:2009, п. 6.2.4 Під час вибору типу захисту також слід враховувати необхідність забезпечення безперервності гідроізоляційного захисту. У більшості випадків захист повинен бути безперервним. Для монтажу продукції це креслення необхідно використовувати разом з усіма відповідними технічними паспортами продукції.

Примітки до креслення:

Стик SENTINEL SABA необхідно збільшити по ширині на 20 мм для формування нахлесту, тобто: розмір (a) + 20 мм з кожного боку. Нахлест не повинен зменшувати повну робочу ширину (a) стику.

Ред	Дата	Опис

gcp applied technologies
GCP APPLIED TECHNOLOGIES
580 / 581 Ipswich Road, Slough, Berkshire, SL1 4EQ, UK
T: +44 (0) 1753 490000 **E**: info-gb@gcpat.com **W**: www.gcpat.com

ADCOR, ADPRUFE, AEROFIL, ARMOURTAPE, AQUATEK, BETEC, BENTORUB, BITUSHIELD, BITUSTIK, BITUTHENE, COLFLEX, DECSEAL, ELIMINATOR, GRACE ICE & WATER SHIELD, HYDRODUCT, INTEGRITANK, METASET, MS FIXER, OMNITEK, PAK ADHESIVE, PARASEAL, PERM-A-BARRIER, PERMARE, PREPRUFE, PREPRUFE PLUS, PVC EDGETIE, RE-INJECTO, SAFETRACK, SENTINEL, SERVIDEK, SERVIPAK, SERVIRUFE, SERVISEAL, SERVITAPE, SERVITITE, SILCOR, SLIPSTRIP, SOLARSHIELD, VERTISEAL, ZIPLAP a **GCP APPLIED TECHNOLOGIES** є торговельними марками, які можуть бути зареєстровані у Сполучених Штатах та/або інших країнах і належать **GCP Applied Technologies Inc.** Цей перелік торговельних марок складено на основі доступної опублікованої інформації станом на дату публікації та може не відображати актуальний статус права власності на ці торговельні марки. На зазначені продукти можуть поширюватися чинні патенти або заявки на отримання патентів.

Це креслення є об'єктом авторського права GCP Applied Technologies, 2019 р. Дозвіл на копіювання надається лише працівникам, уповноваженим представникам, замовникам та проєктувальникам для підтримки продажу або використання продукції GCP Applied Technologies. Усі інші права захищені.

Проект:	
Клієнт:	
Назва:	Деформаційний шов перекриття — система INTEGRITANK із SENTINEL SABA

Додаткова інформація:

Дата:	Масштаб А4:	Виконав:	Перевірив:
	NTS		
Посилання проекту:	Креслення №:		ред:
	INT-19-22		